


Fallpipa, festingar 1:20

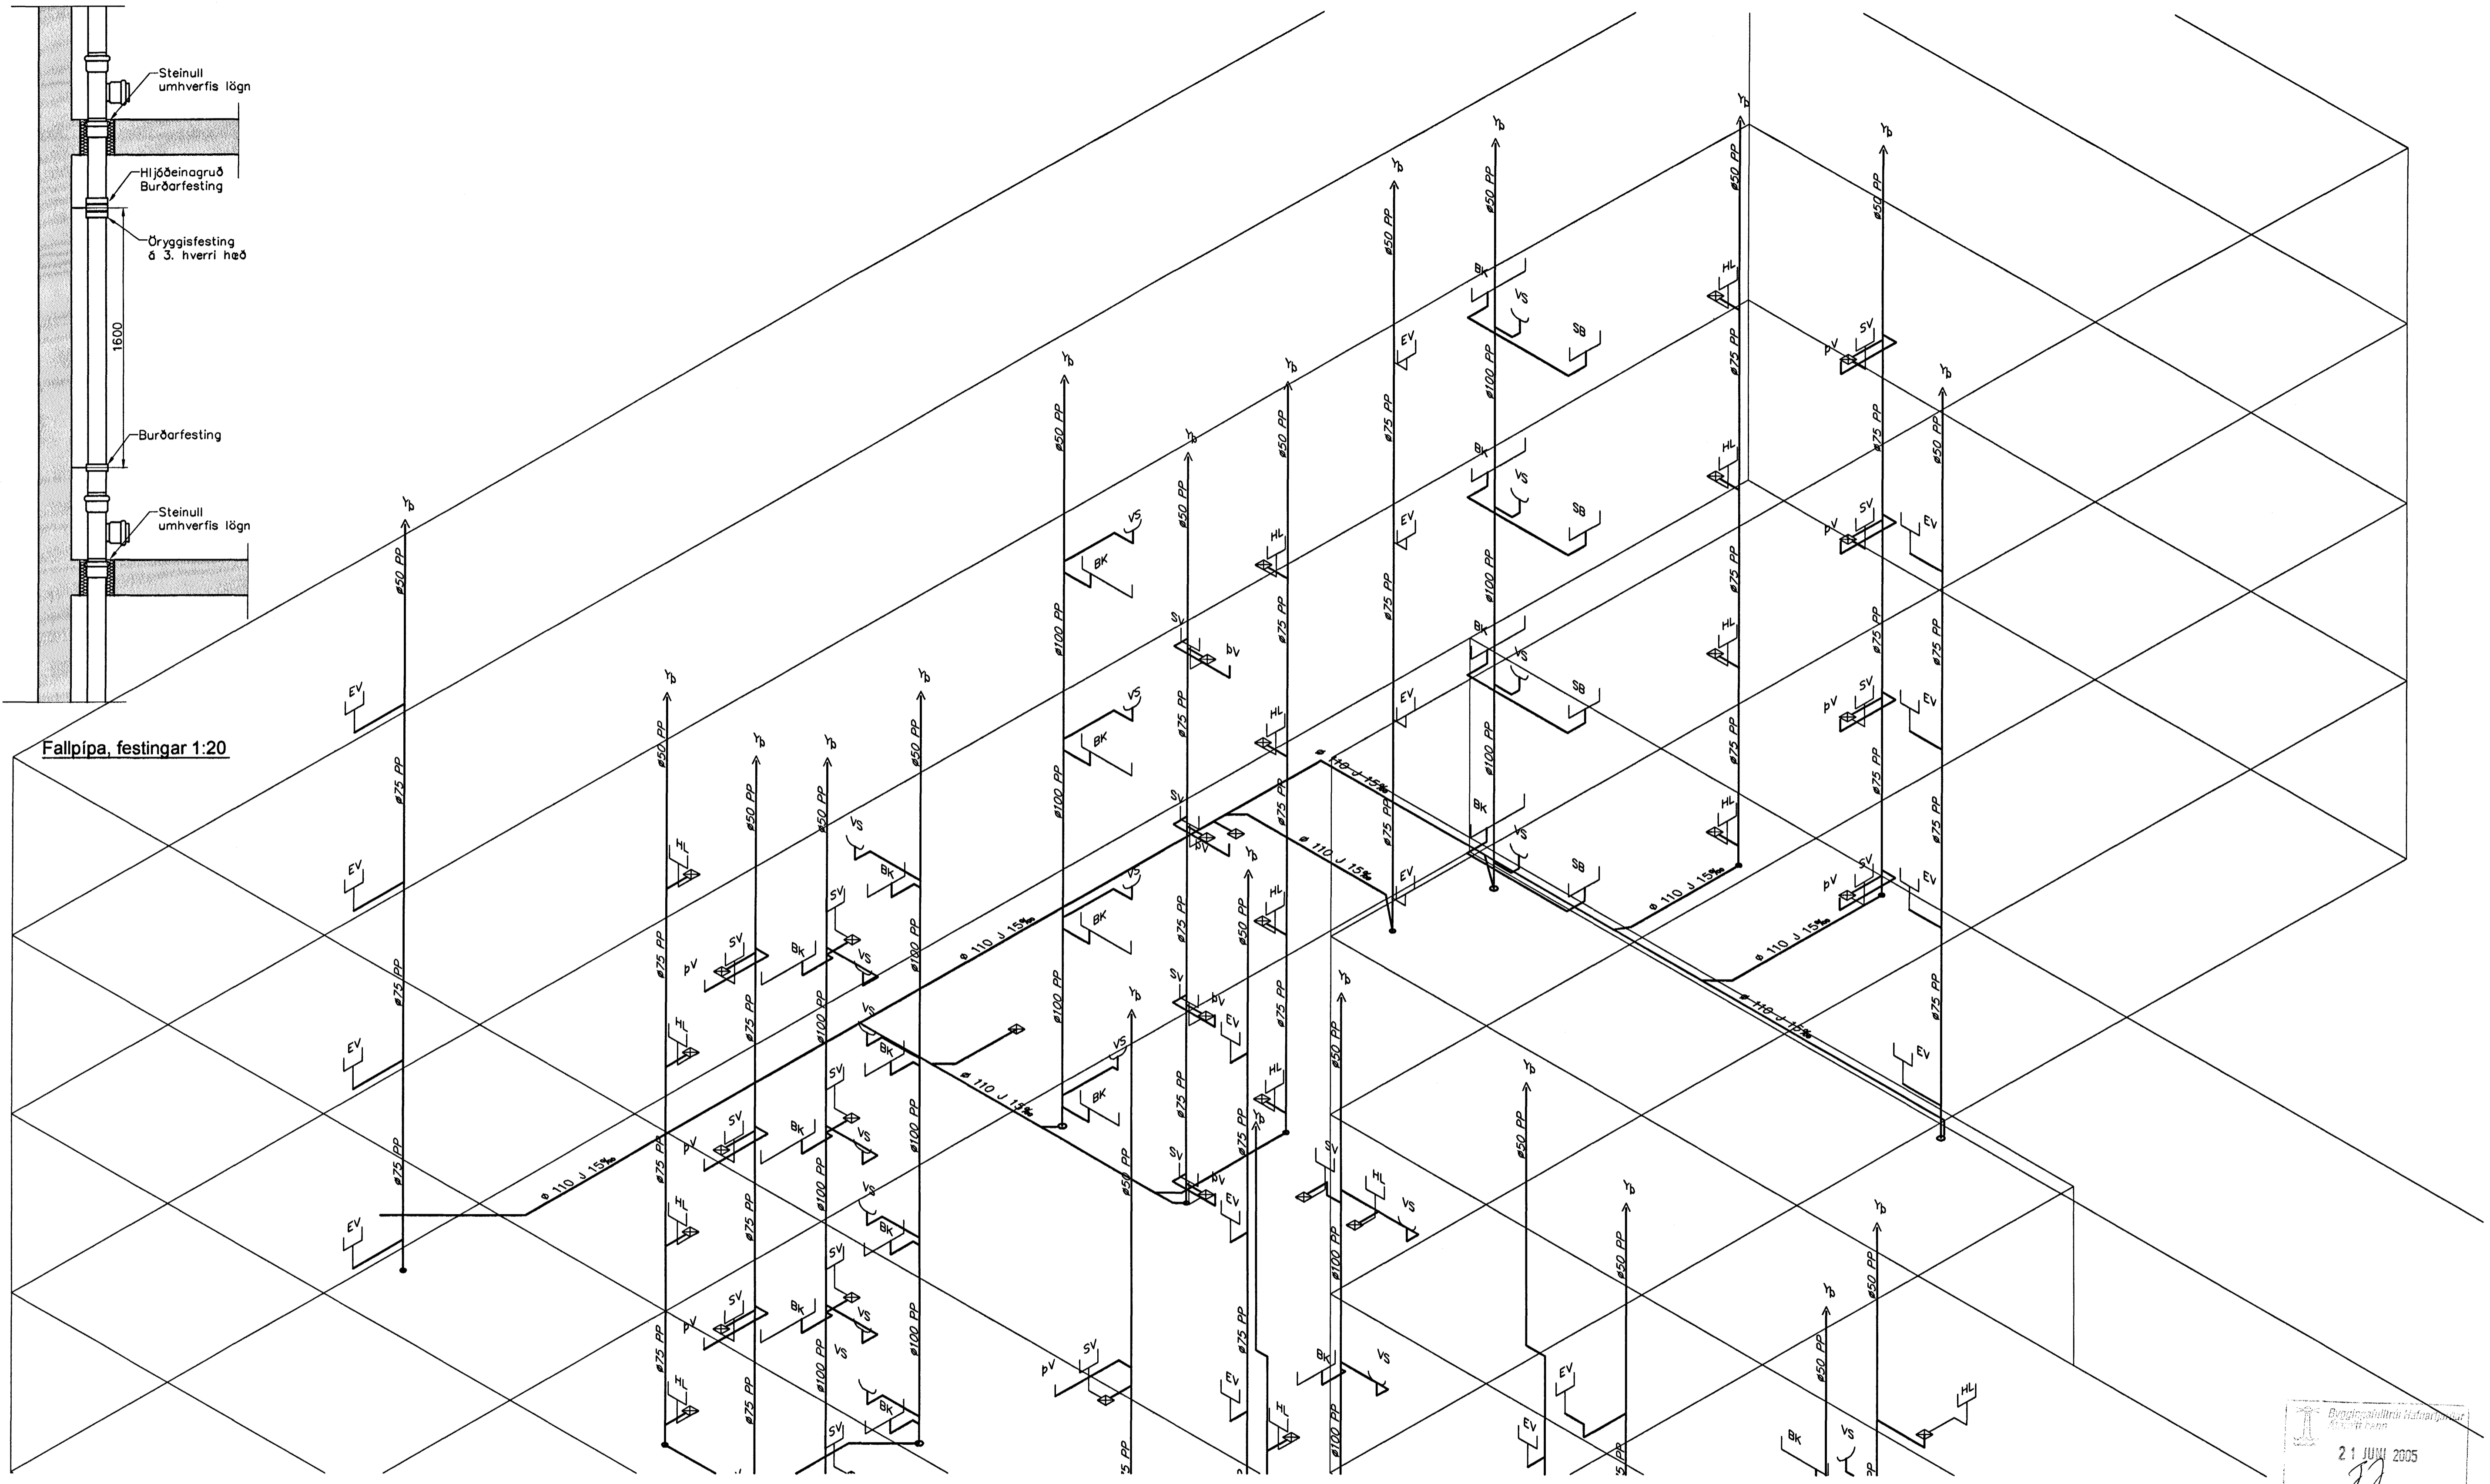

Fráveitulagnirlagnir, Rúmmynd, 1:50

Fráveitulagnir Skýringar

Fráveitulagnir innanhúss skulu vera í samræmi við ÍST-68. Lagna efni skal vera REHAU RAUPIANO hljóðeinangrandi lagnir úr PP (polypropylén) með stingmúffu og þéttihring. Allar beygjur og greinar skulu gerðar með viðeigandi tengistykkjum. Nota skal hljóðeinangrandi burðarfestingar á lóðrétta lagnir. Lóðrétta lagnir eru huldar með eldvarnarkvoðu.

21. JUNÍ 2005
JJP

Útgáa	Breyting	Dagsetning	Hannað
Sveinbjörn Hinriksson Byggingatæknifræðingur Kt. 160851-2529 Brekkugötu 8 Hafnarfirði Sími: 555-4008, 861-6851 Netfang: sveinh@si.is		Staður Eskivellir 3 Hafnarfirði Skýring Fráveitulagnir, Rúmmynd	
Hannað / Teknað <i>[Signature]</i>	Kvarði 1:50	Dagsetning 21.6.05	Verknr. 44-04
			Telkn.nr. 1-15