


GRUNNMYND 2. HÆÐAR

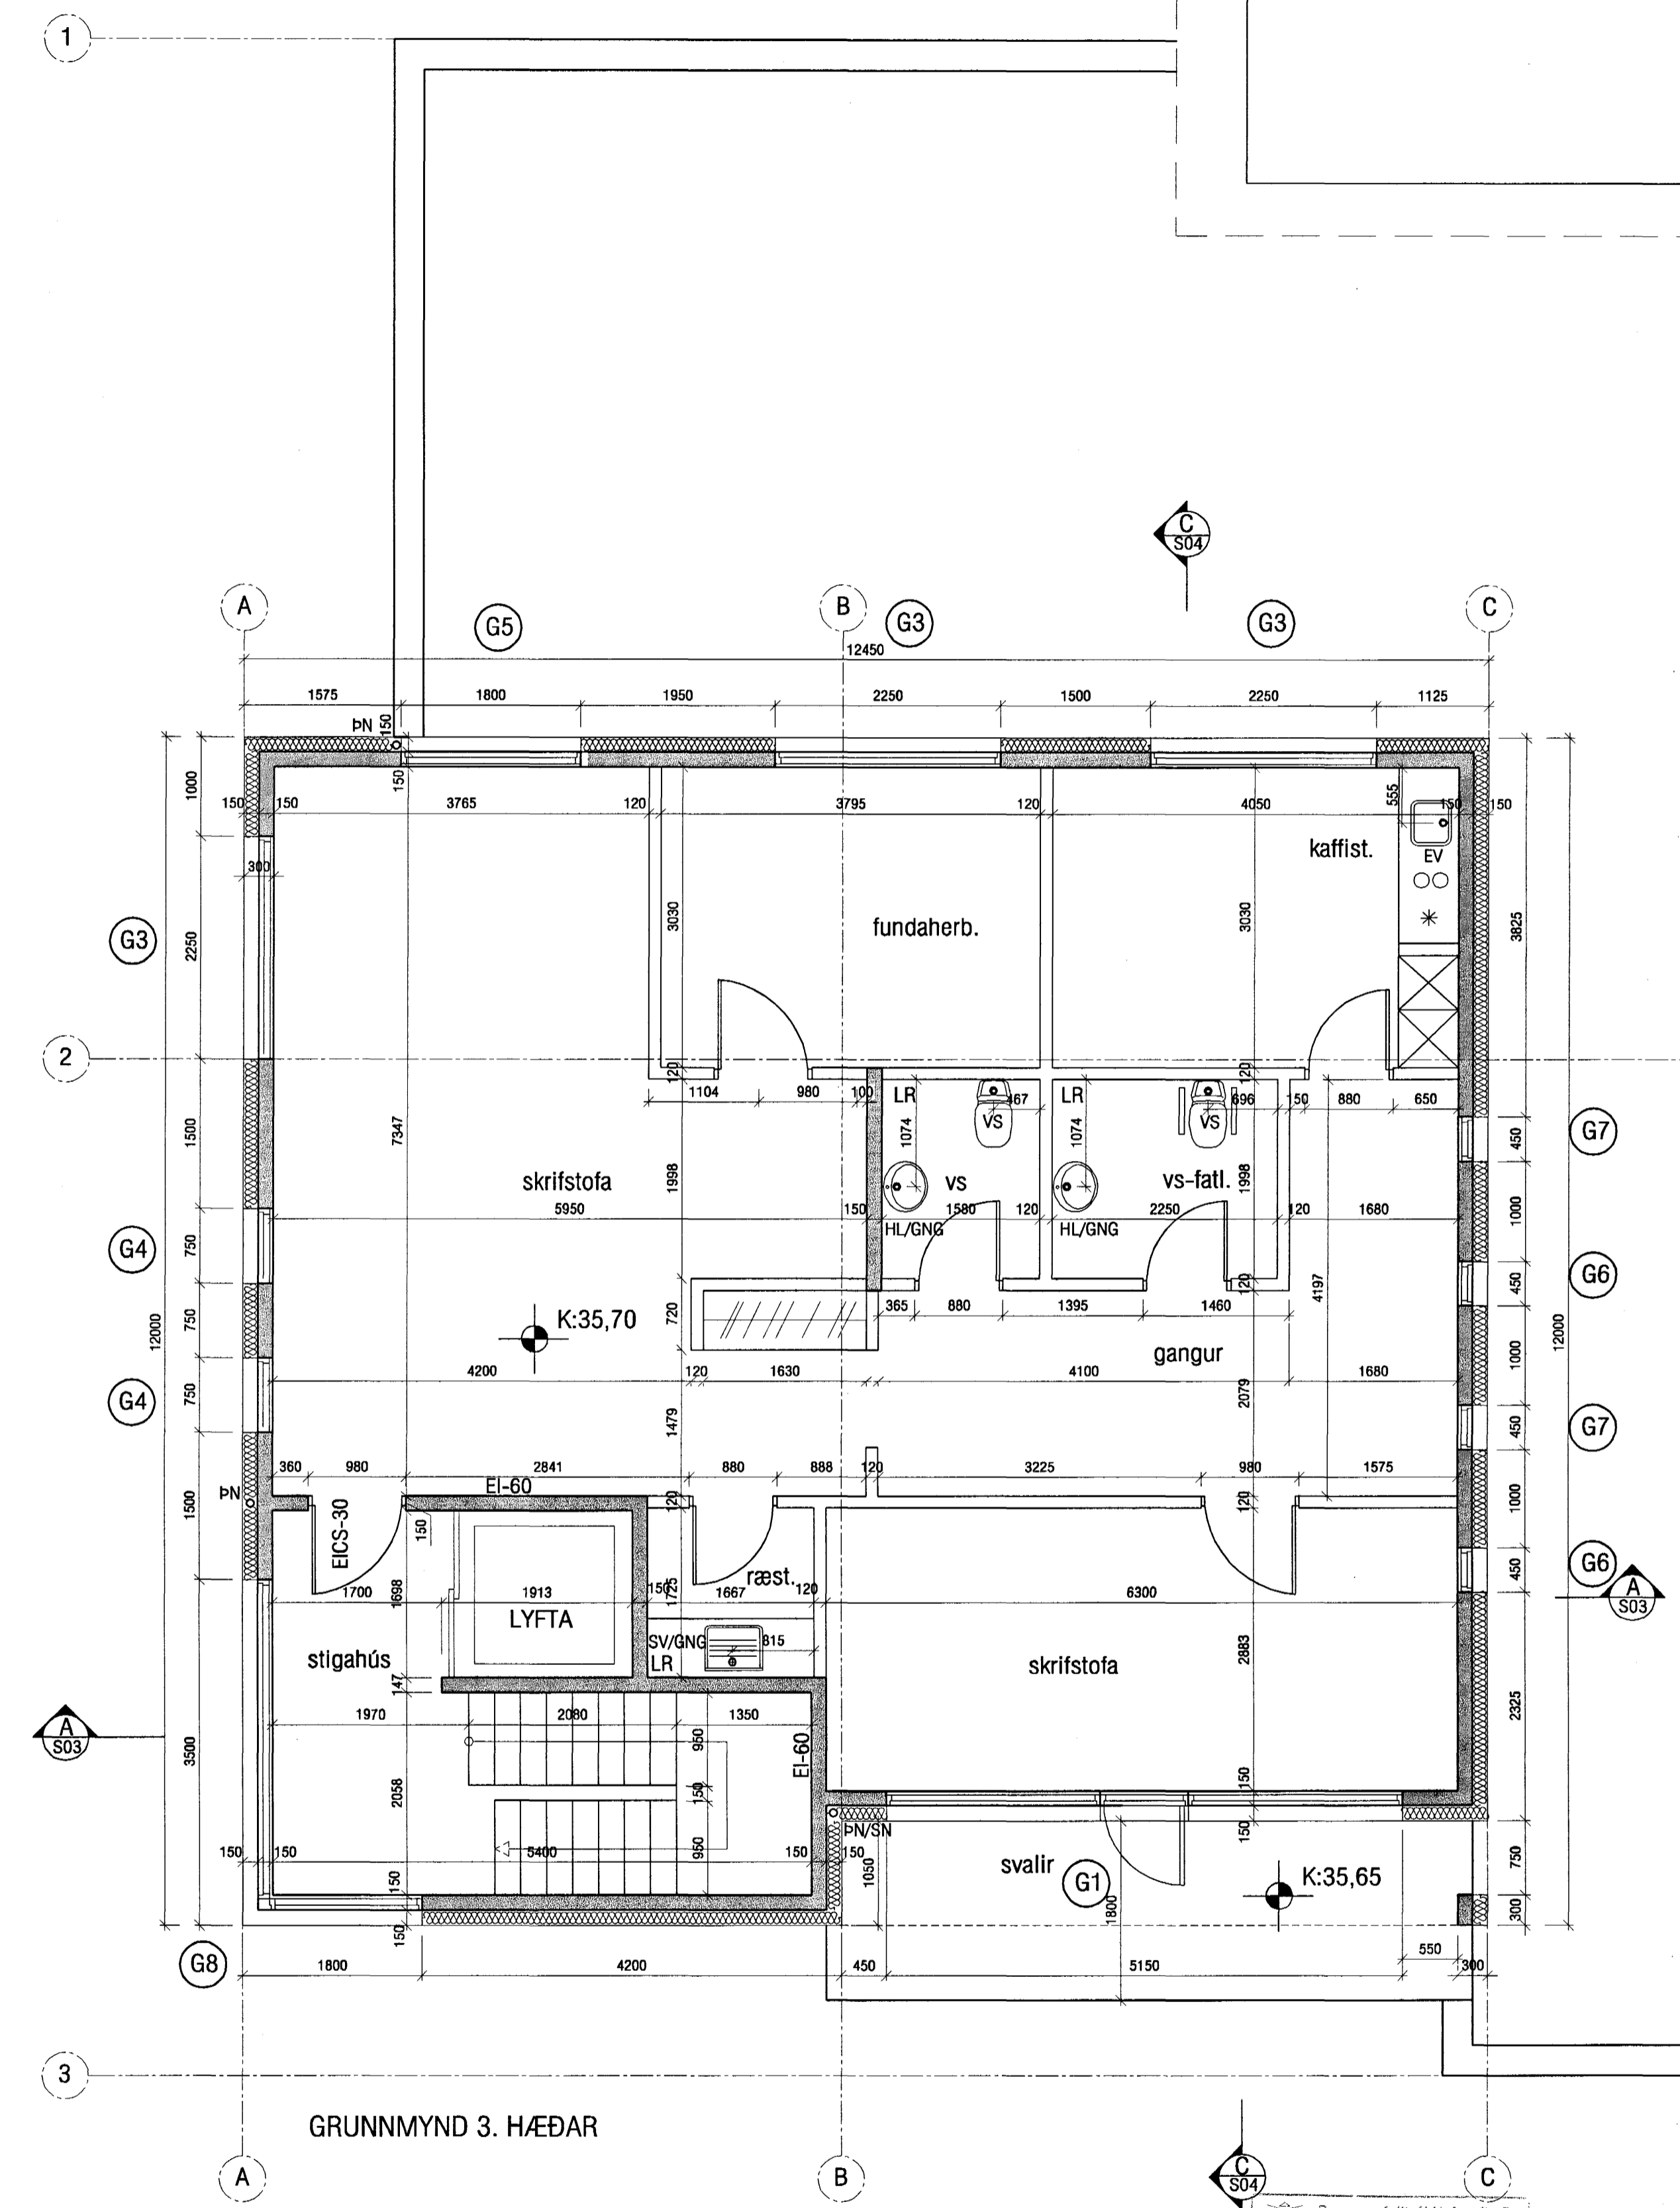

GRUNNMYND 3. HÆÐAR

Byggingufræðingur
Alm. t. b. 2005
21 JUN 2005

VEKTOR - hönnun og ráðgjöf - Nýbýlavegi 6, 200 Kópavogi.		Filharður Oddsson byggingafræðingur K. 270281-5158 símt: 554-6650 fax: 554-6688.		DRANGAHRÁUN 14, HAFNARFIRÐI GRUNNMYND 1. HÆÐAR	
Tel. nr.	Tívisun & tölningu	Br.	Dags.	Hannad	Tel. nr.
Sambýkt				Jón H. Hlökkversson	JHH
				Dagsetning	Verk nr.
				15.06.05	A-05-01-02
				Málheiti	Tel. nr.
				1:50	S-02