


3


Mkv.1:5
D-6
S-04

FRÁGANGUR VIÐ ÞAKKANT
SKEMMU - LÓÐRÉTT SNIÐ

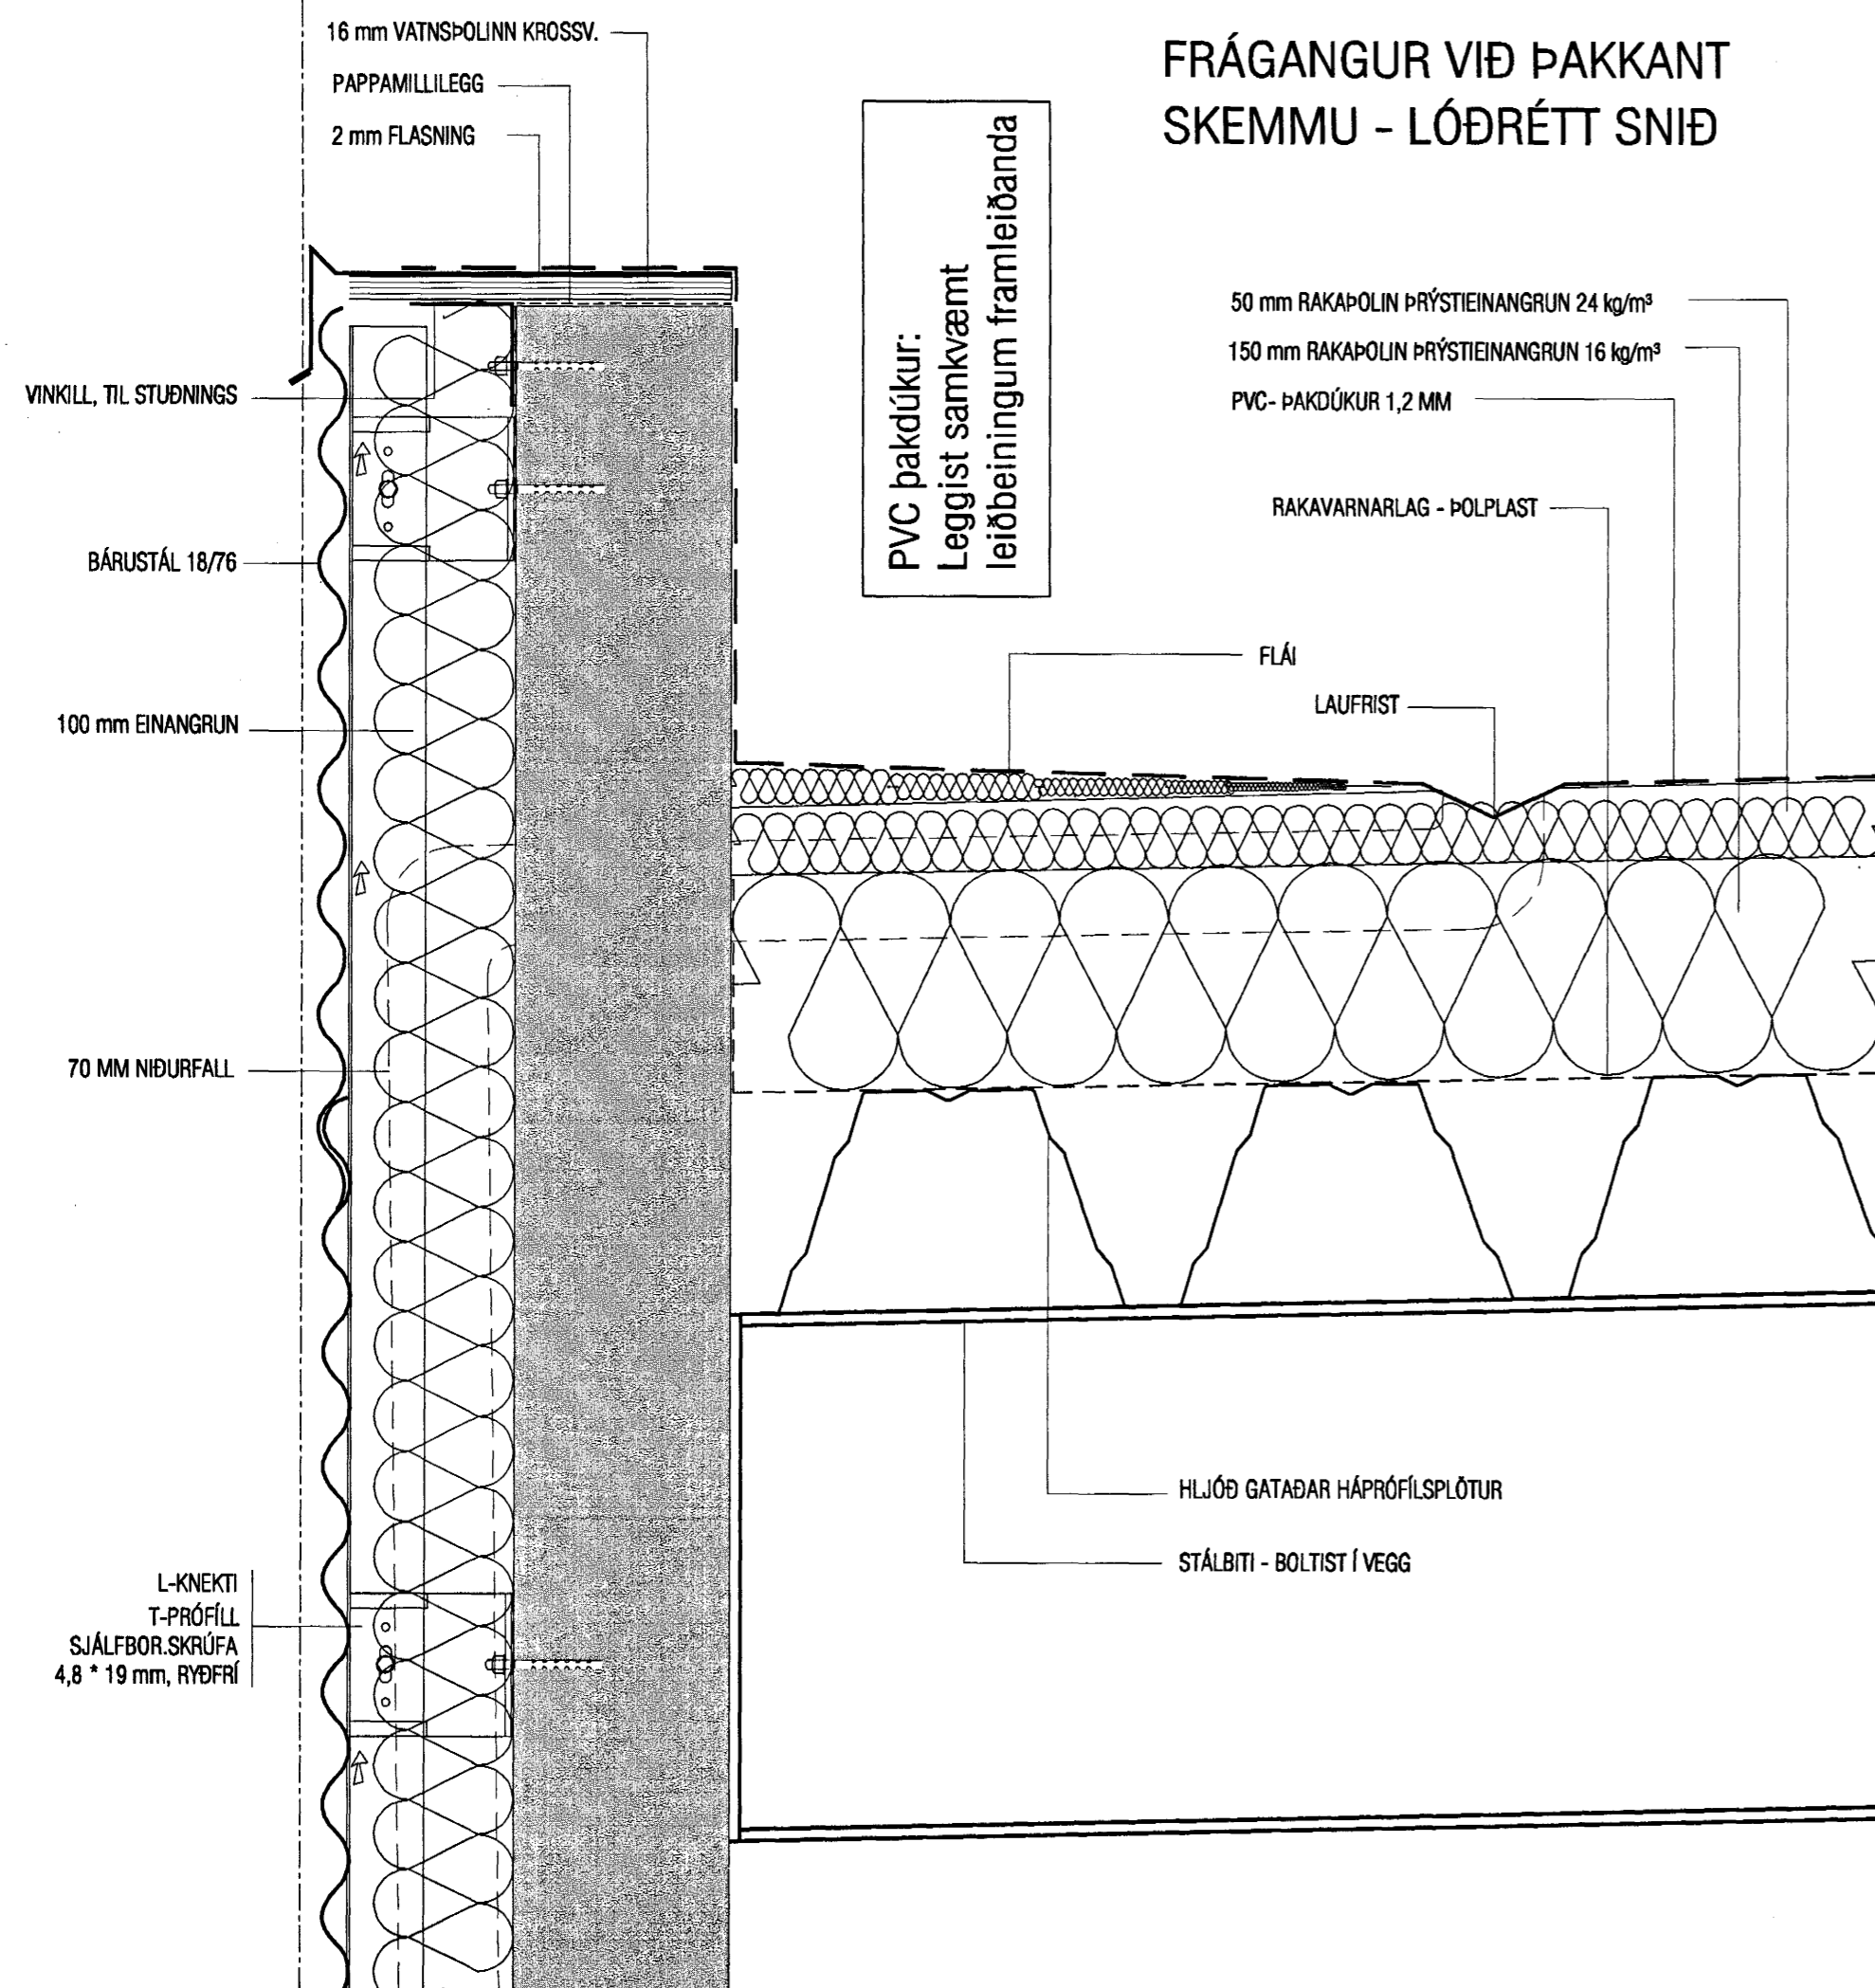


Mkv.1:5
D-7
S-04

LÓÐRÉTT SNIÐ Í GLUGGA/HURÐ

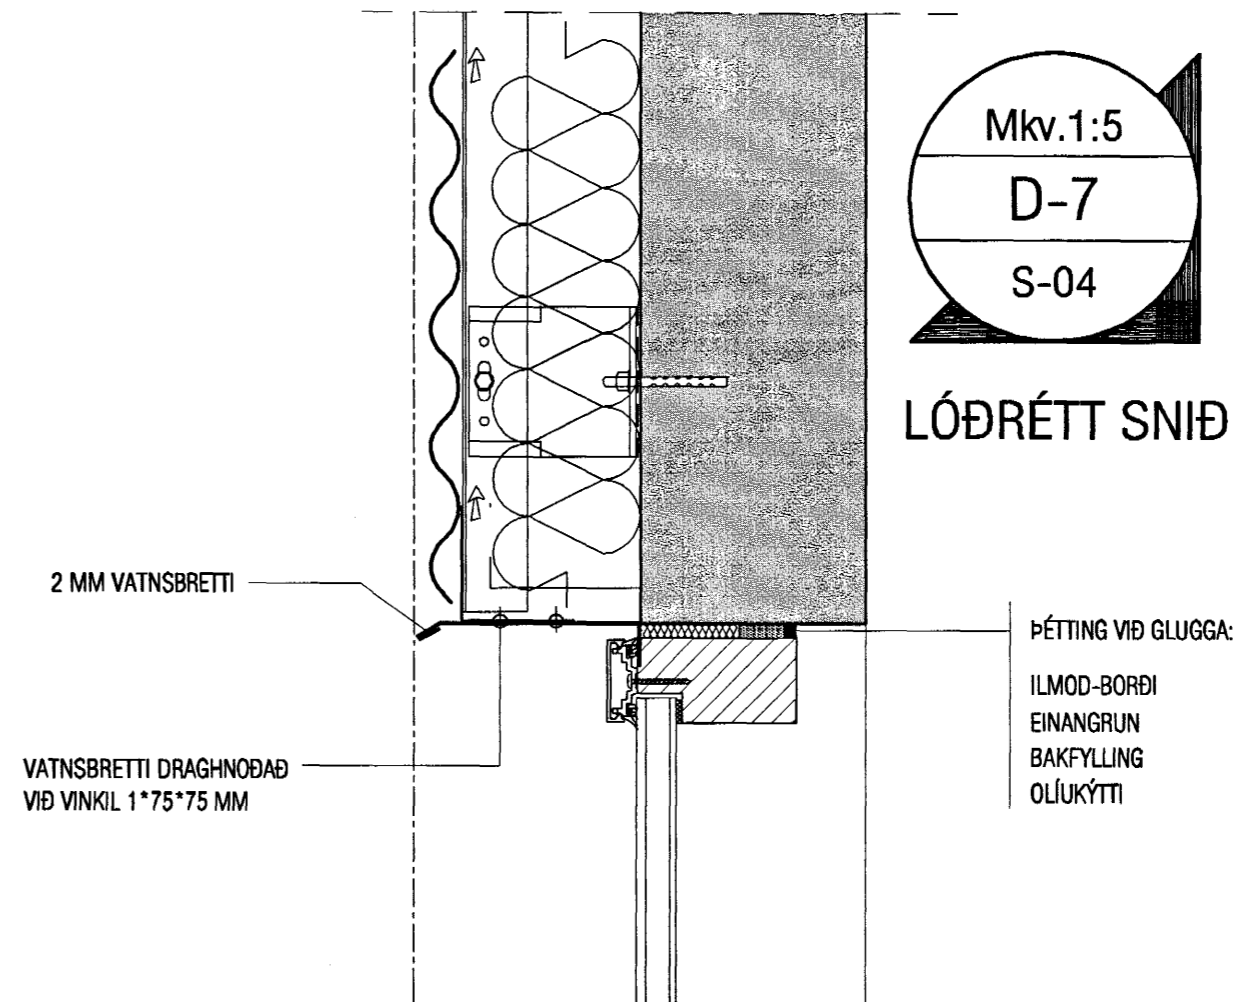

LÓÐRÉTT SNIÐ Í GLUGGA/HURÐ
VIÐ SÖKKUL

Mkv.1:5
D-8
S-04

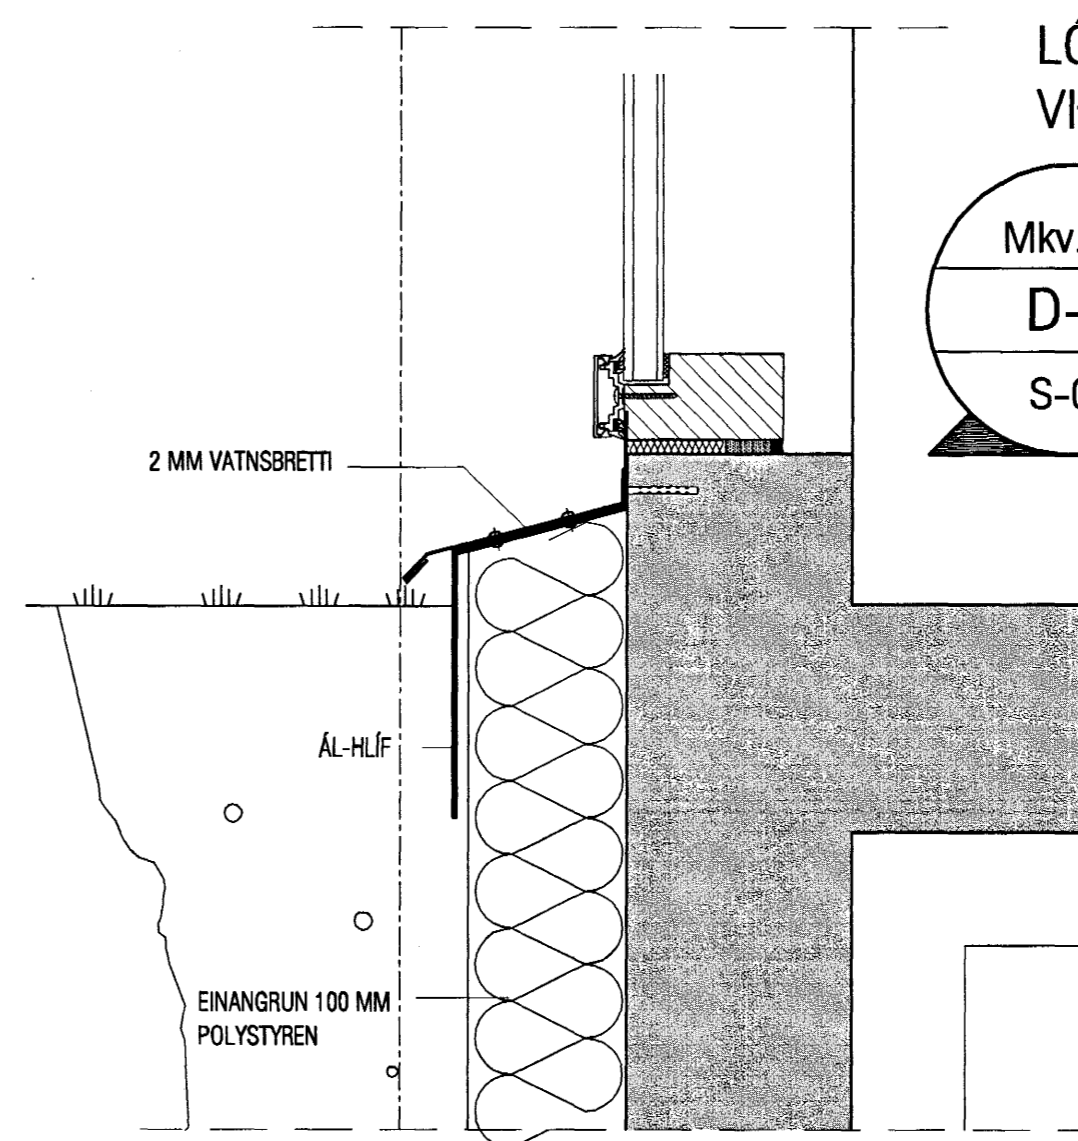

Bygginguáttírói Hafnarfjarðar
21. JUNÍ 2005
JH

<p>VEKTOR - hönnun og ráðgjöf - Nýbýlavegi 6, 200 Kópavogi.</p>		<p>Ríkharður Oddsson byggingafræðingur N. 270261-5159 sími: 554-6650 fax: 554-6669.</p>		<p>DRANGAHRAUN 14, HAFNARFIRÐI SÉRMYNDIR NR. 6, 7 OG 8</p>	
<p>Teikn. nr. _____ Sambýkt _____</p>	<p>Tilvísun á teikningu _____</p>	<p>Br. _____ Dags. _____</p>	<p>Hannað _____ Telkað _____</p>	<p>Jón H. Hlóðversson _____ Mælikvarði _____ Telkn. nr. _____</p>	<p>15.06.05 A-05-01-02 1:10 S-07</p>