

### Skýringar

#### Almennt

Öll mál sem gefin upp á teikningum eru í mm.  
 Hæðarmál skulu vera viðúð við fullfrágengin gólf og í miðja dós, fjarlægðir eru miðaðar við miðju dósar.  
 Samræma skal gegnumtökur mill hæða við teikningu efri hæðar.  
 Samræma skal staðsetningu rafbúnaðar í eldhúsi, baði og þvottarhúsi við sérteikningar af innréttingum.  
 Lagnir í geymslu neðrihæðar eru hugsaðar fyrir hugsanlegt eldhús.  
 Allar lagnir og frágangur skal vera samkvæmt reglugerðum og fyrirætlum frá rafveitu.

#### Hæðir búnaðar

Tenglar almennir í 200mm frá fullfrágengnu gólfi.  
 Tenglar í bilageymslu 1150 mm hæð.  
 Tenglar teiknaðir með rofa koma í rofa hæð.  
 Tenglar, vinnutenglar eldhúsi 1050mm hæð.  
 Tenglar uppþvottavél 600mm í skáp við hlið vélar.  
 Tengill eldavél í innréttingu.  
 Tengill ofn og örbylgjuofn sjá innréttingarteikningar.  
 Veggljós 1700 mm.  
 Rofar almennt í 1100 mm hæð.  
 Rofar við rúm 700 mm hæð.

#### Pípur

Pípur eru almennt 16 mm og vir 3x1,5 q.  
 Pípur í eldavél og gólfloð 20 mm rör og vir í eldavél 3x4q.  
 Spennujöfnun í baðherbergi 6q.


#### Málstraumur

Rafbúnaður sé í samræmi við stærðir varbúnað í töflu


#### Málsetningar

Allar málsetningar skulu miðast við málsettar byggingarteikningar.

Nema annars sé getið á teikningum

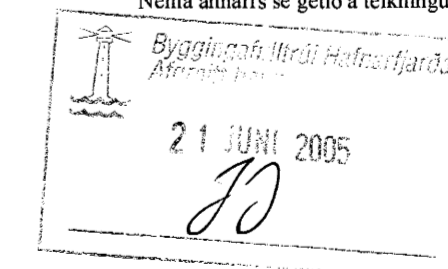

*Merði Helmarsson*  
 Kt. 110457-2789

 <b>RAF GULL ehf</b> Selvogsbraut 4, 815 Þorlákshöfn, S: 483 3545, Fax: 483 1170, Netfang: rafgull@isl.is	Hannað af kt.101276-3849 <i>AVG</i>	Yfirfarið af kt.171153-5739 <i>GE</i>	Skráarheiti Ingi hesthús	Dagsetning 07.06.2005	Mælikvarði 1:50
	Hesthús 1.hæð		Verkhúti <b>Rafmagnsteikningar</b>		Blað nr. 1/3
Heimilisfang Kaplaskleið 22	Sími	1			