

Skýringar

Almennt

Öll mál sem gefin upp á teikningum eru í mm.
 Hæðarmál skulu vera viðúð við fullfrágengin gólf og í miðja dós, fjarlægðir eru miðaðar við miðju dósar.
 Samræma skal gegnumtökur mill hæða við teikningu efri hæðar.
 Samræma skal staðsetningu rafbúnaðar í eldhúsi, baði og þvottarhúsi við sérteikningar af innréttingum.
 Lagnir í geymslu neðrihæðar eru hugsaðar fyrir hugsanlegt eldhús.
 Allar lagnir og frágangur skal vera samkvæmt reglugerðum og fyrirmælum frá rafveitu.

Hæðir búnaðar

Tenglar almennir í 200mm frá fullfrágengnu gólfi.
 Tenglar í bilageymslu 1150 mm hæð.
 Tenglar teiknaðir með rofa koma í rofa hæð.
 Tenglar, vinnutenglar eldhúsi 1050mm hæð.
 Tenglar uppþvottavél 600mm í skáp við hlið vélar.
 Tengill eldavél í innréttingu.
 Tengill ofn og örbylgjuofn sjá innréttingarteikningar.
 Vegggljós 1700 mm.
 Rofar almennt í 1100 mm hæð.
 Rofar við rúm 700 mm hæð.

Pípur

Pípur eru almennt 16 mm og vir 3x1,5 q.
 Pípur í eldavél og gólflofn 20 mm rör og vir í eldavél 3x4q.
 Spennujöfnun í baðherbergi 6q.

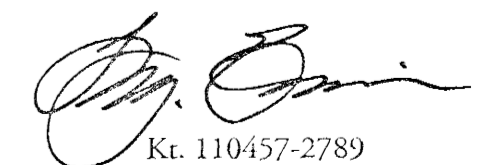
Málstraumur


Rafbúnaður sé í samræmi við stærðir varbúnað í töflu

Málsetningar

Allar málsetningar skulu miðast við málsettar byggingarteikningar.

Nema annars sé getið á teikningum


 Kr. 110457-2789

 RAF GULL ehf Selvogsbraut 4, 815 Þorlákshöfn, S: 483 3545, Fax: 483 1170, Netfang: rafgull@isl.is	Hannað af kt.101276-3849 <i>ADG</i>	Yfirfarið af kt.171153-5739 <i>CE</i>	Skráarheiti Ingi Hesthús	Dagsetning 07.06.2005	Mælikvarði 1:50
	Hesthús 2.hæð		Rafmagnsteikningar		Blað nr. 2/3
Heimilisfang Kaplaskeið 22	Sími	Verkhlati 1			