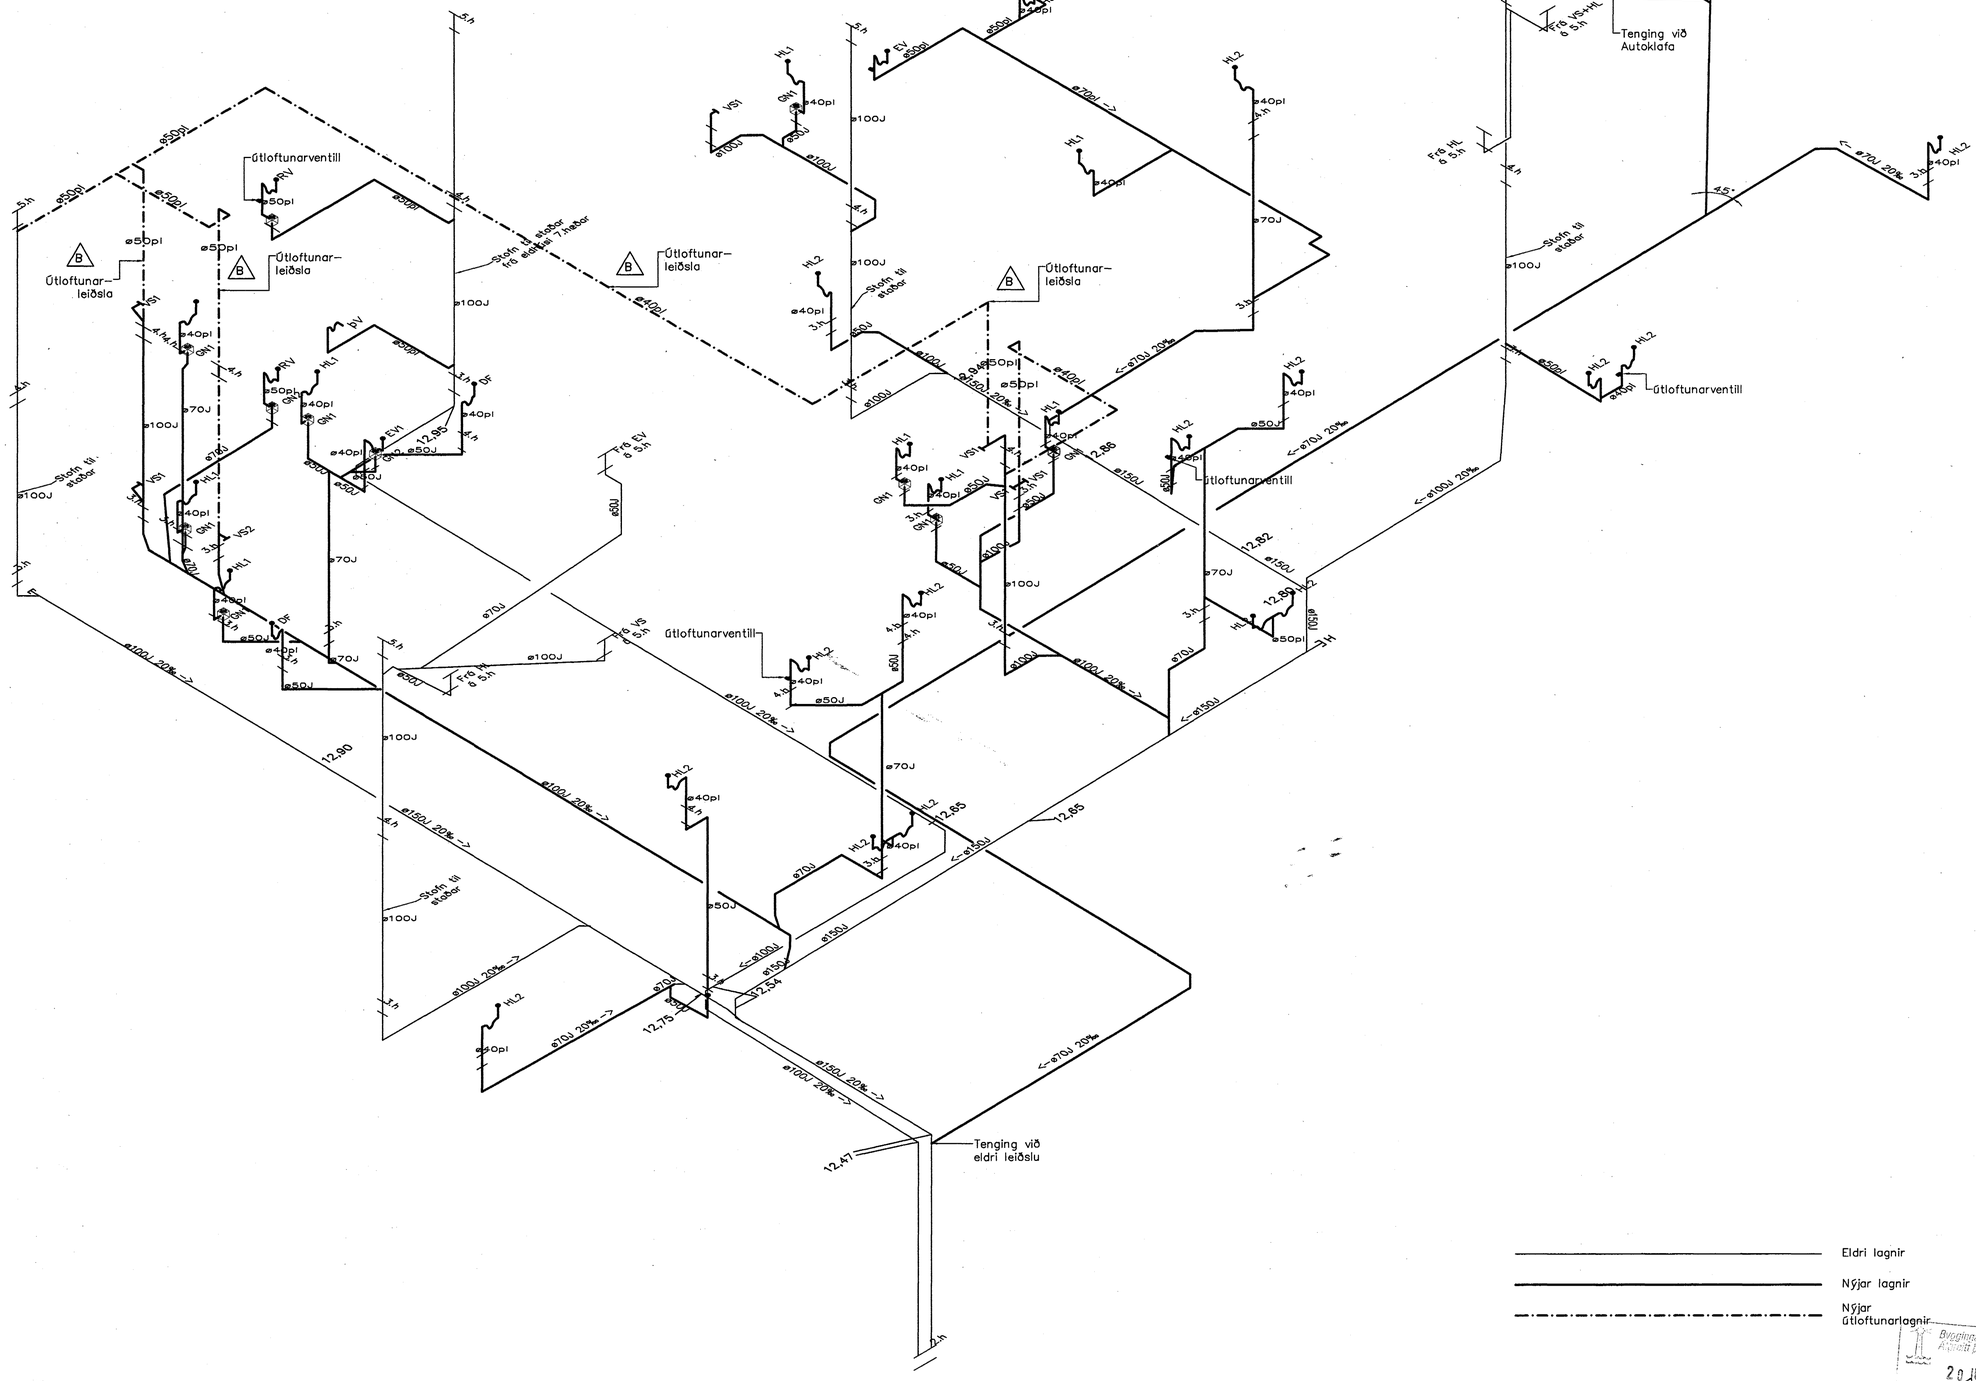
Útloftunarventill
Útloftunar-leiðsla
Stoðn til staðar
Frá EV 6 5.h
Frá VS+HL 6 5.h
Tenging við Autoklafa
Frá HL 6 5.h
Útloftunarventill
Útloftunar-leiðsla
Stoðn til staðar
Útloftunarventill
Útloftunar-leiðsla
Stoðn til staðar
Útloftunarventill
Útloftunarventill
Stoðn til staðar
Útloftunarventill
Útloftunarventill
Stoðn til staðar
Útloftunarventill
Útloftunarventill