


Artun samræmingarhönnuðar

Ólafur Arnason

1:50
1000 0 2500 mm

Br. Dags. Eðli breytingar Hannabó Althugabó

Samb. KL

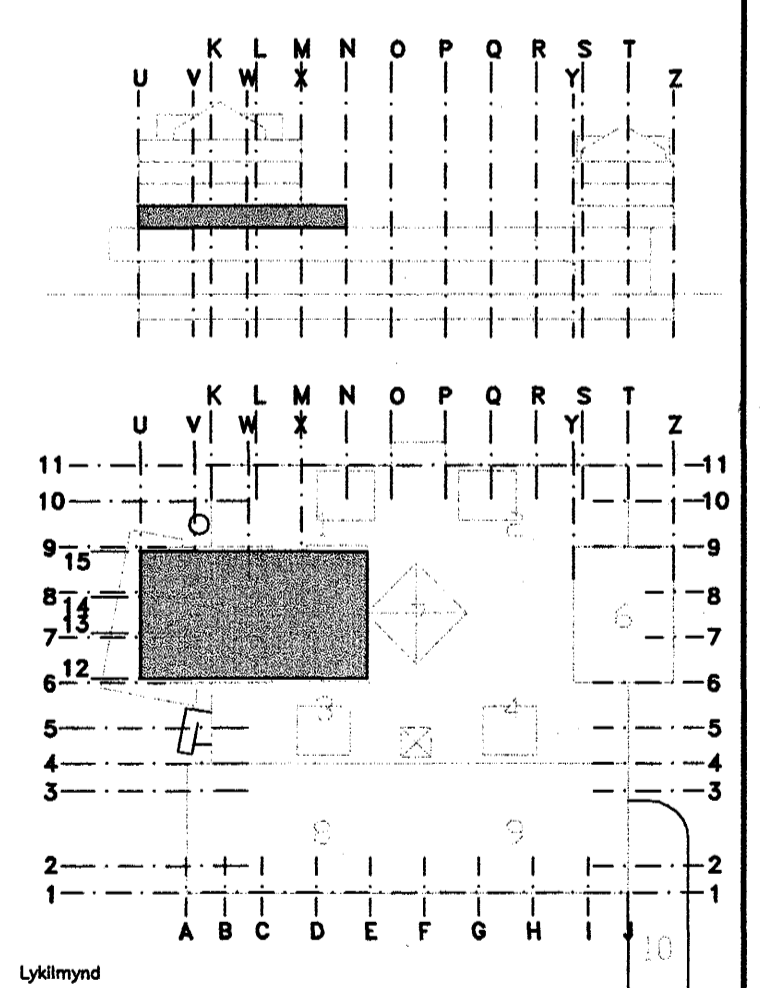

Almenna
verkfræðistofan

Fellsímala 26 - 108 Reykjavík
S: 580 8100 - Fax: 580 8101
av@almenna.is - www.almenna.is

FJARDARGATA 13-15
HEISLUGESLA HAFNARFJARDAR
HITALAGNIR 3.HÆÐ.
GRUNNMÝND. OFNATAFLA

Hannabó RH Althugabó RH M. 1:50

Samb. Ólafur Arnason KL 220548-3339

Dags. 02.03.05 Nr. 1032.300-V-07

Artúrin & teikningu eru óþvingð Almennu verkfræðistofunum hf. kt. 470671-0179

Ófnaskrá - 3.hæð					Valdir ofnar				
Ofn nr.	Staðs. ofnloka	Stútar	Festing í	Stílligildi ofnloka Kv	Ofn nr.	Heiti ofns	Lengd ofns (mm)	Hæð ofns (mm)	Afl ofns (W)
3-01	Framrás	C-D	Léttan vegg	0,068	3-01	Voryl A	1780	500	1009
3-02	Framrás	A-D	Steinvegg	0,017	3-02	Voryl A	810	500	550
3-03	Framrás	A-D	Steinvegg	0,063	3-03	Voryl A	2100	500	1192
3-04	Framrás	C-B	Steinvegg	0,046	3-04	Voryl A	1620	500	912
3-05	Framrás	A-D	Steinvegg	0,058	3-05	Voryl C	2100	300	1493
3-06	Framrás	C-B	Steinvegg	0,071	3-06	Voryl A	2100	500	1192
3-07	Framrás	C-B	Steinvegg	0,062	3-07	Voryl A	1620	500	912
3-08	Framrás	C-B	Steinvegg	0,061	3-08	Voryl A	1940	500	1101
3-09	Framrás	A-D	Steinvegg	0,061	3-09	Voryl A	1940	500	1101
3-10	Framrás	A-D	Steinvegg	0,062	3-10	Voryl A	1620	500	912
3-11	Framrás	A-D	Steinvegg	0,049	3-11	Voryl A	1940	500	1101
3-12	Framrás	C-B	Léttan vegg	0,047	3-12	Voryl A	1620	500	912
3-13	Framrás	C-B	Steinvegg	0,051	3-13	Voryl A	1780	500	1009
3-14	Framrás	C-B	Steinvegg	0,016	3-14	Voryl A	640	700	368

Afköst : 13764 W

Ófnaskrá - 3.hæð frh.					Valdir ofnar				
Ofn nr.	Staðs. ofnloka	Stútar	Festing í	Stílligildi ofnloka Kv	Ofn nr.	Heiti ofns	Lengd ofns (mm)	Hæð ofns (mm)	Afl ofns (W)
3-15	Framrás	C-B	Léttan vegg	0,068	3-15	Voryl A	2100	500	1192
3-16	Framrás	C-B	Léttan vegg	0,054	3-16	Voryl A	1620	500	912
3-17	Framrás	C-B	Léttan vegg	0,048	3-17	Voryl 2	970	500	779
3-18	Framrás	A-D	Léttan vegg	0,177	3-18	Voryl C	2100	600	2637
3-19	Framrás	A-D	Léttan vegg	0,048	3-19	Voryl 2	970	600	779
3-20	Framrás	A-D	Léttan vegg	0,093	3-20	Voryl A	2100	600	1390
3-21	Framrás	A-D	Léttan vegg	0,051	3-21	Voryl A	1620	500	912

Afköst : 8601 W

Í ofnaskrá er gefin upp mesta stærð stálofna, nauðsynleg varmgjöf og tengistaðir. Varmgjöfina skal míða við ofna & vegg án hindraðs loftstreymis að ofni. Ofnar skulu valdir fyrir hitamun $\Delta T=40^{\circ}C$ og skulu þeir hafa viðurkenningu frá Rannsóknarstofnun Byggingaröðunarins. Ofnarnir skulu þrýstiprófaðir við minnst 0,8 MPa vatnsþrýsting. Ofnarnir skulu afhentir fullmálalábir á byggingarstað, með festingum eins og tilgreint er í ofnaskrá. Á öllum ofnum skal vera loftskráfa. Allar leiðslur í ofna eru $\varnothing 10$ mm óeinangraðar, utánlággjandi & geggjum.

