



Aritun samræmingarhönnuðar

Ólafur Arnason

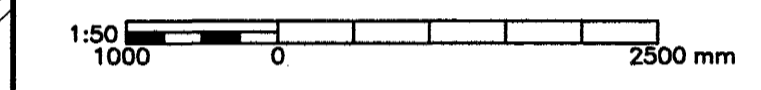

Br. Daga. EMI breytingar. Hennið Athugið

Samb. KL

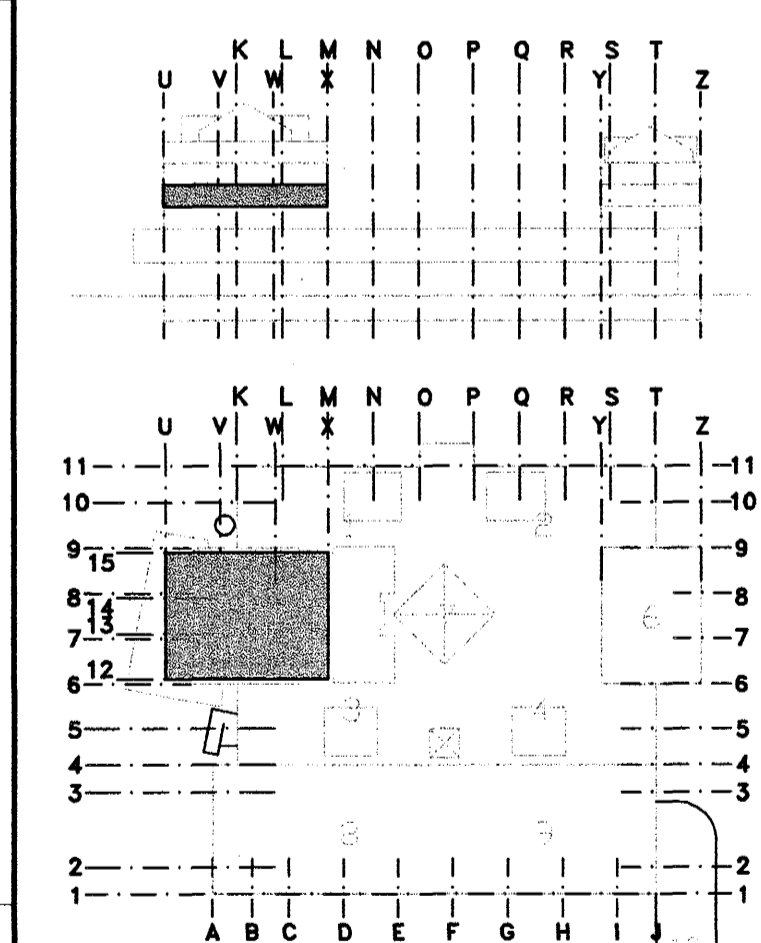

Ofnaskrá - 4.hæð


Ofn nr.	Staðs. ofnloka	Státur	Festing 1	Stílligildi ofnloka Kv
4-01	Bakrás	C-B	Léttan vegg	0,068
4-02	Framrás	A-D	Steinvegg	0,017
4-03	Framrás	A-D	Steinvegg	0,046
4-04	Framrás	A-D	Steinvegg	0,058
4-05	Framrás	C-B	Steinvegg	0,044
4-06	Framrás	A-D	Steinvegg	0,071
4-07	Framrás	C-B	Steinvegg	0,073
4-08	Framrás	C-B	Steinvegg	0,056
4-09	Framrás	C-B	Steinvegg	0,055
4-10	Framrás	A-D	Steinvegg	0,055
4-11	Framrás	A-D	Steinvegg	0,055
4-12	Framrás	A-D	Steinvegg	0,044
4-13	Framrás	C-B	Steinvegg	0,034
4-14	Framrás	C-B	Steinvegg	0,034
4-15	Framrás	C-B	Steinvegg	0,063
4-16	Framrás	C-B	Steinvegg	0,057
4-17	Framrás	C-B	Steinvegg	0,019

Valdir ofnar

Ofn nr.	Heiti ofns	Lengd ofns (mm)	Hæð ofns (mm)	Afl ofns (W)
4-01	Voryl A	1780	500	1009
4-02	Voryl A	810	500	550
4-03	Voryl A	1450	500	826
4-04	Voryl A	2100	500	1192
4-05	Voryl A	1620	500	912
4-06	Voryl C	2100	280	1493
4-07	Voryl A	2100	500	1192
4-08	Voryl A	1620	500	912
4-09	Voryl A	1940	500	1101
4-10	Voryl A	1940	500	1101
4-11	Voryl A	2100	500	912
4-12	Voryl A	1940	500	1101
4-13	Voryl A	1620	500	912
4-14	Voryl A	1620	500	912
4-15	Voryl A	2100	500	1192
4-16	Voryl A	1780	500	1009
4-17	Voryl A	640	700	368

I ofnaskrá er gefin upp mesta stærð stálofna, nauðsynleg varmagjöf og tengistaðir. Varmgjöfina skal miða við ofna á vegg án hindraðs loftstreymis að ofni. Ofnar skulu valdir fyrir hitamun $\Delta T=40^{\circ}C$ og skulu þeir hafa viðurkenningu frá Rannsóknarstofnun Byggingarhönnuðarinnar. Ofnarnir skulu þrýstiprófaðir við minnst 0,8 MPa vatnþrýsting. Ofnarnir skulu afhentir fullmáláðir á byggingarstað, með festingum eins og tilgreint er í ofnaskrá. Á öllum ofnum skal vera loftskrúfa. Allar leiðslur í ofna eru $\varnothing 10$ mm þeinangraðar, utanliggjandi á veggjum.

TINGING OFNA

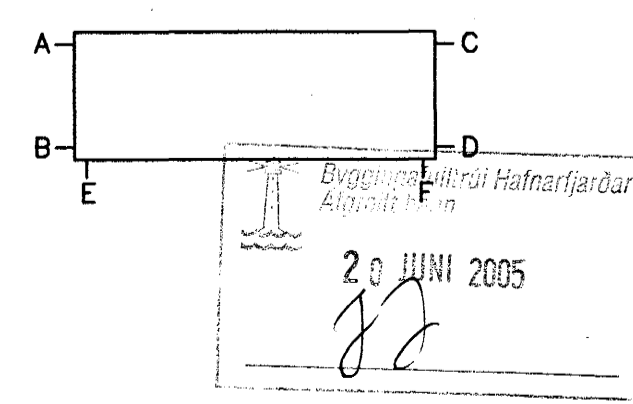

Almenna verkfræðistofan

Fellsmúla 26 - 108 Reykjavík
S: 580 8100 - Fax: 580 8101
av@almenna.is - www.almenna.is

FJARDARGATA 13-15
HEILSUGÆSLA HAFNARFJARDAR
HITALAGNIR. 4.HÆÐ.
GRUNNMYND. OFNATAFLA

Hennið RH | Athugið RH | M: 1:50

Samb. *Ólafur Arnason* | Kl. 220548-3339

Daga. 03.02.05 | Nr. **1032.300-V-09**