


Snið 1
1:20 1-04

Veggir 3. hæð. Plata yfir 3. hæð. 1:50

Skýringar

Almennar skýringar sjá blöð 00-01
Steygi
 Brotþolsflokkur: C25/28 samkv. ENV 206 (250)
 Vatnssemtstala: skal vera minni en 0,55
 Loftmagn: 5-7%
 Signdi: 60-80 mm
Álag á plötur
 Eignþyngd: 5,5 kN/m²
 Léttir milliveggir: 1,0 kN/m²
 Notadag á plötur: 1,5 kN/m²
 Notadag á stíga og svalir: 3,0 kN/m²

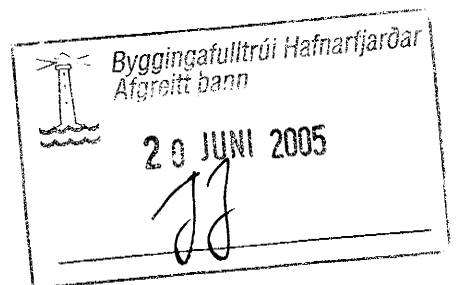

Útgáfa	Breyting	Dagsetning	Hannað
Sveinbjörn Hinriksson Byggingatæknifræðingur Kt. 160651-2529 Brekkugötu 8 Hafnarfjörður Sími: 555-4000, 861-0851 Netfang: svennis@isl.is		Staður: Engjaveilir 3 Hafnarfirði Skýring: Veggir 3. hæð, Plata yfir 3. hæð	
Hannað / Teknað	Kvart	Dagsetning	Verkfr.
	1:50 1:20	19.6.05	03-05
			1-04