


Hitlagirnir, Rúmmynd, 1:50

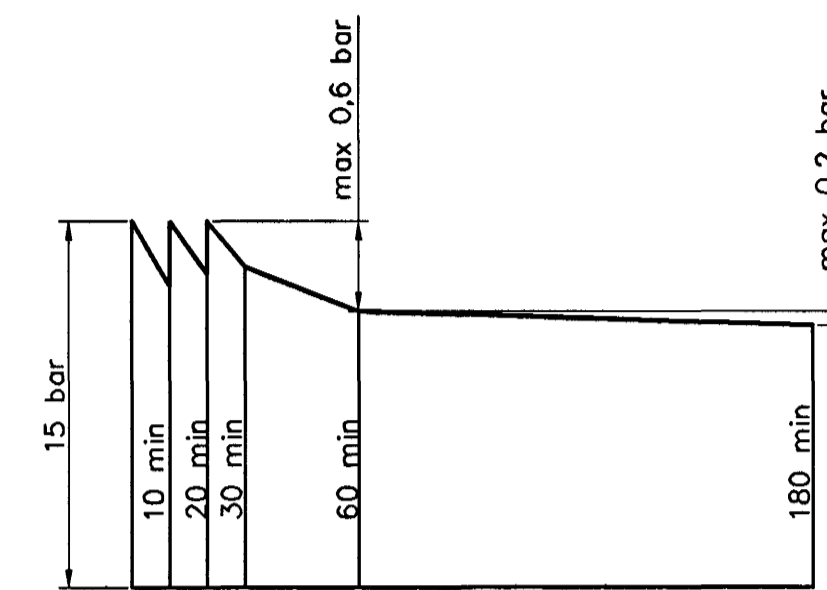

Þrýstiprófun á neysluvatnslögnum lífrnit

Hitlagirnir, Skýringar

Oftalagnir eru 16x2 SHT-PB með súrefniskápu
 Eingöngu skal nota viðurkennt efni, og gæta skal þess allir hlutir kerfisins séu frá sama framleiðanda.
 Festingar skal setja á lagnir með mest 1-1,5 metra millibili.
 Setja skal þrjár festingar við beygjur. Beygjuradus skal ekki vera meiri en 5x þvermál pípu.
 Á alla ofna komi sjálfvirkir ofnlokar stillitíð og loftskráfur

Þrýstiprófun á lögnum skiptast í tvær lotur.
 Fyrri lota er framkvæmd í 1 klst. og er þrýstingurinn 9 bär.
 Þrýstifall má vera max 0,6 bär á seinni 30 min.
 Seinni lota er gerð framhaldi af fyrri lotu og tekur 2 klst.
 Þrýstifall má vera max 0,2 bär

Byggingaulltrúi Hafnarfjarðar
 Afmítt bann
 29 JUNI 2005
JJ

Útgáfa	Breyting	Dagsetning	Hannað
Sveinbjörn Hinriksson Byggingatæknifræðingur Kt. 160851-2529 Brekkugötu 8 Hafnarfjörð Sími: 555-4008, 961-9851 Netfang: svennh@isl.is		Staður Engjaveilir 3 Hafnarfjörð Skýring Hitlagirnir, Rúmmynd	
Hannað / Teknað <i>[Signature]</i>	Kvaði 1:50	Dagsetning 19.6.05	Tekn.n.r. 03-05 2-06

[Signature]