


GRUNNMYND, 1:50

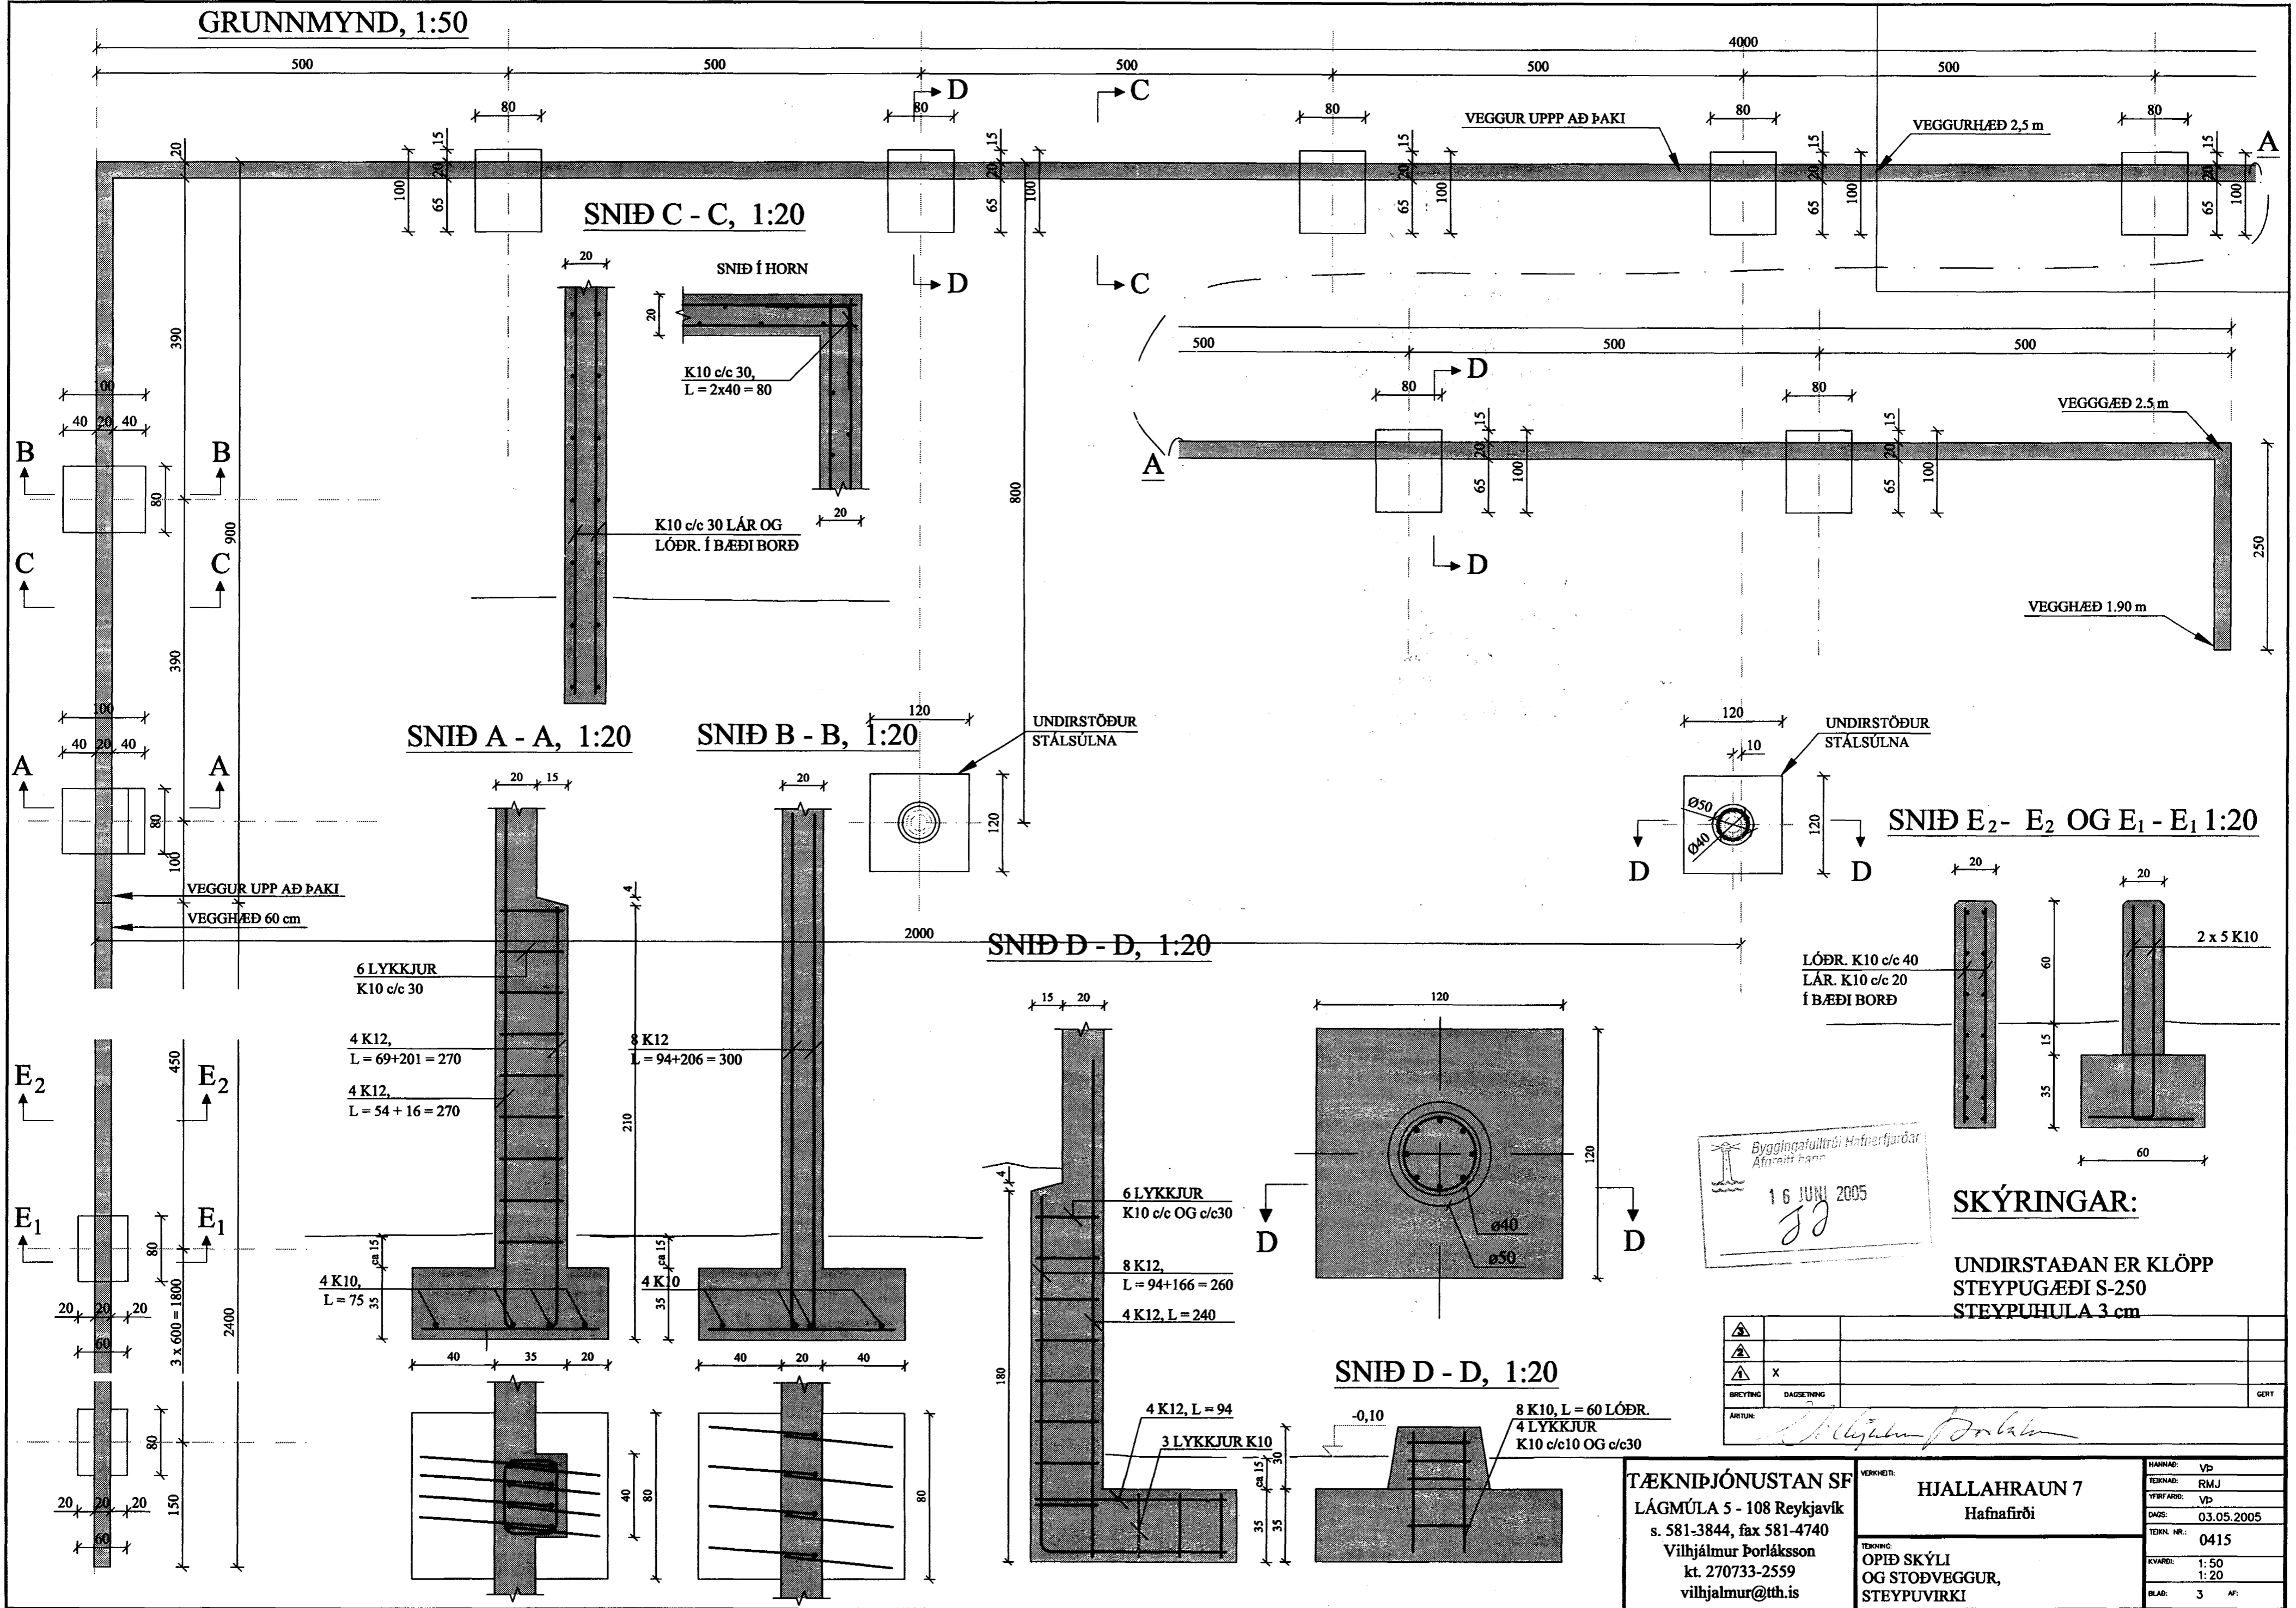

Byggingafulltrúi Hafnarfræðar  
Afrétt hans  
16 JUNÍ 2005  
JJ

SKÝRINGAR:

UNDIRSTAÐAN ER KLÖPP  
STEYPUGÆÐI S-250  
STEYPUHULA 3 cm

BRÆYTING	DAÐSETNING	GORT
ARTUN		

TÆKNIPJÓNUSTAN SF  
LÁGMÚLA 5 - 108 Reykjavík  
s. 581-3844, fax 581-4740  
Vilhjálmur Þorláksson  
kt. 270733-2559  
vilhjalmur@tth.is

VERKHEIT: HJALLAHRÁUN 7  
Hafnarfræði

HANNAÐ:	VP
TEKNAÐ:	RMJ
VEFIRIÐ:	VP
DAÐS:	03.05.2005
TEKNI. NR.:	0415
KVAÐI:	1:50
	1:20
BLAÐ:	3