



REGNVATNSLAGNIR GRUNNMYND, 1:100

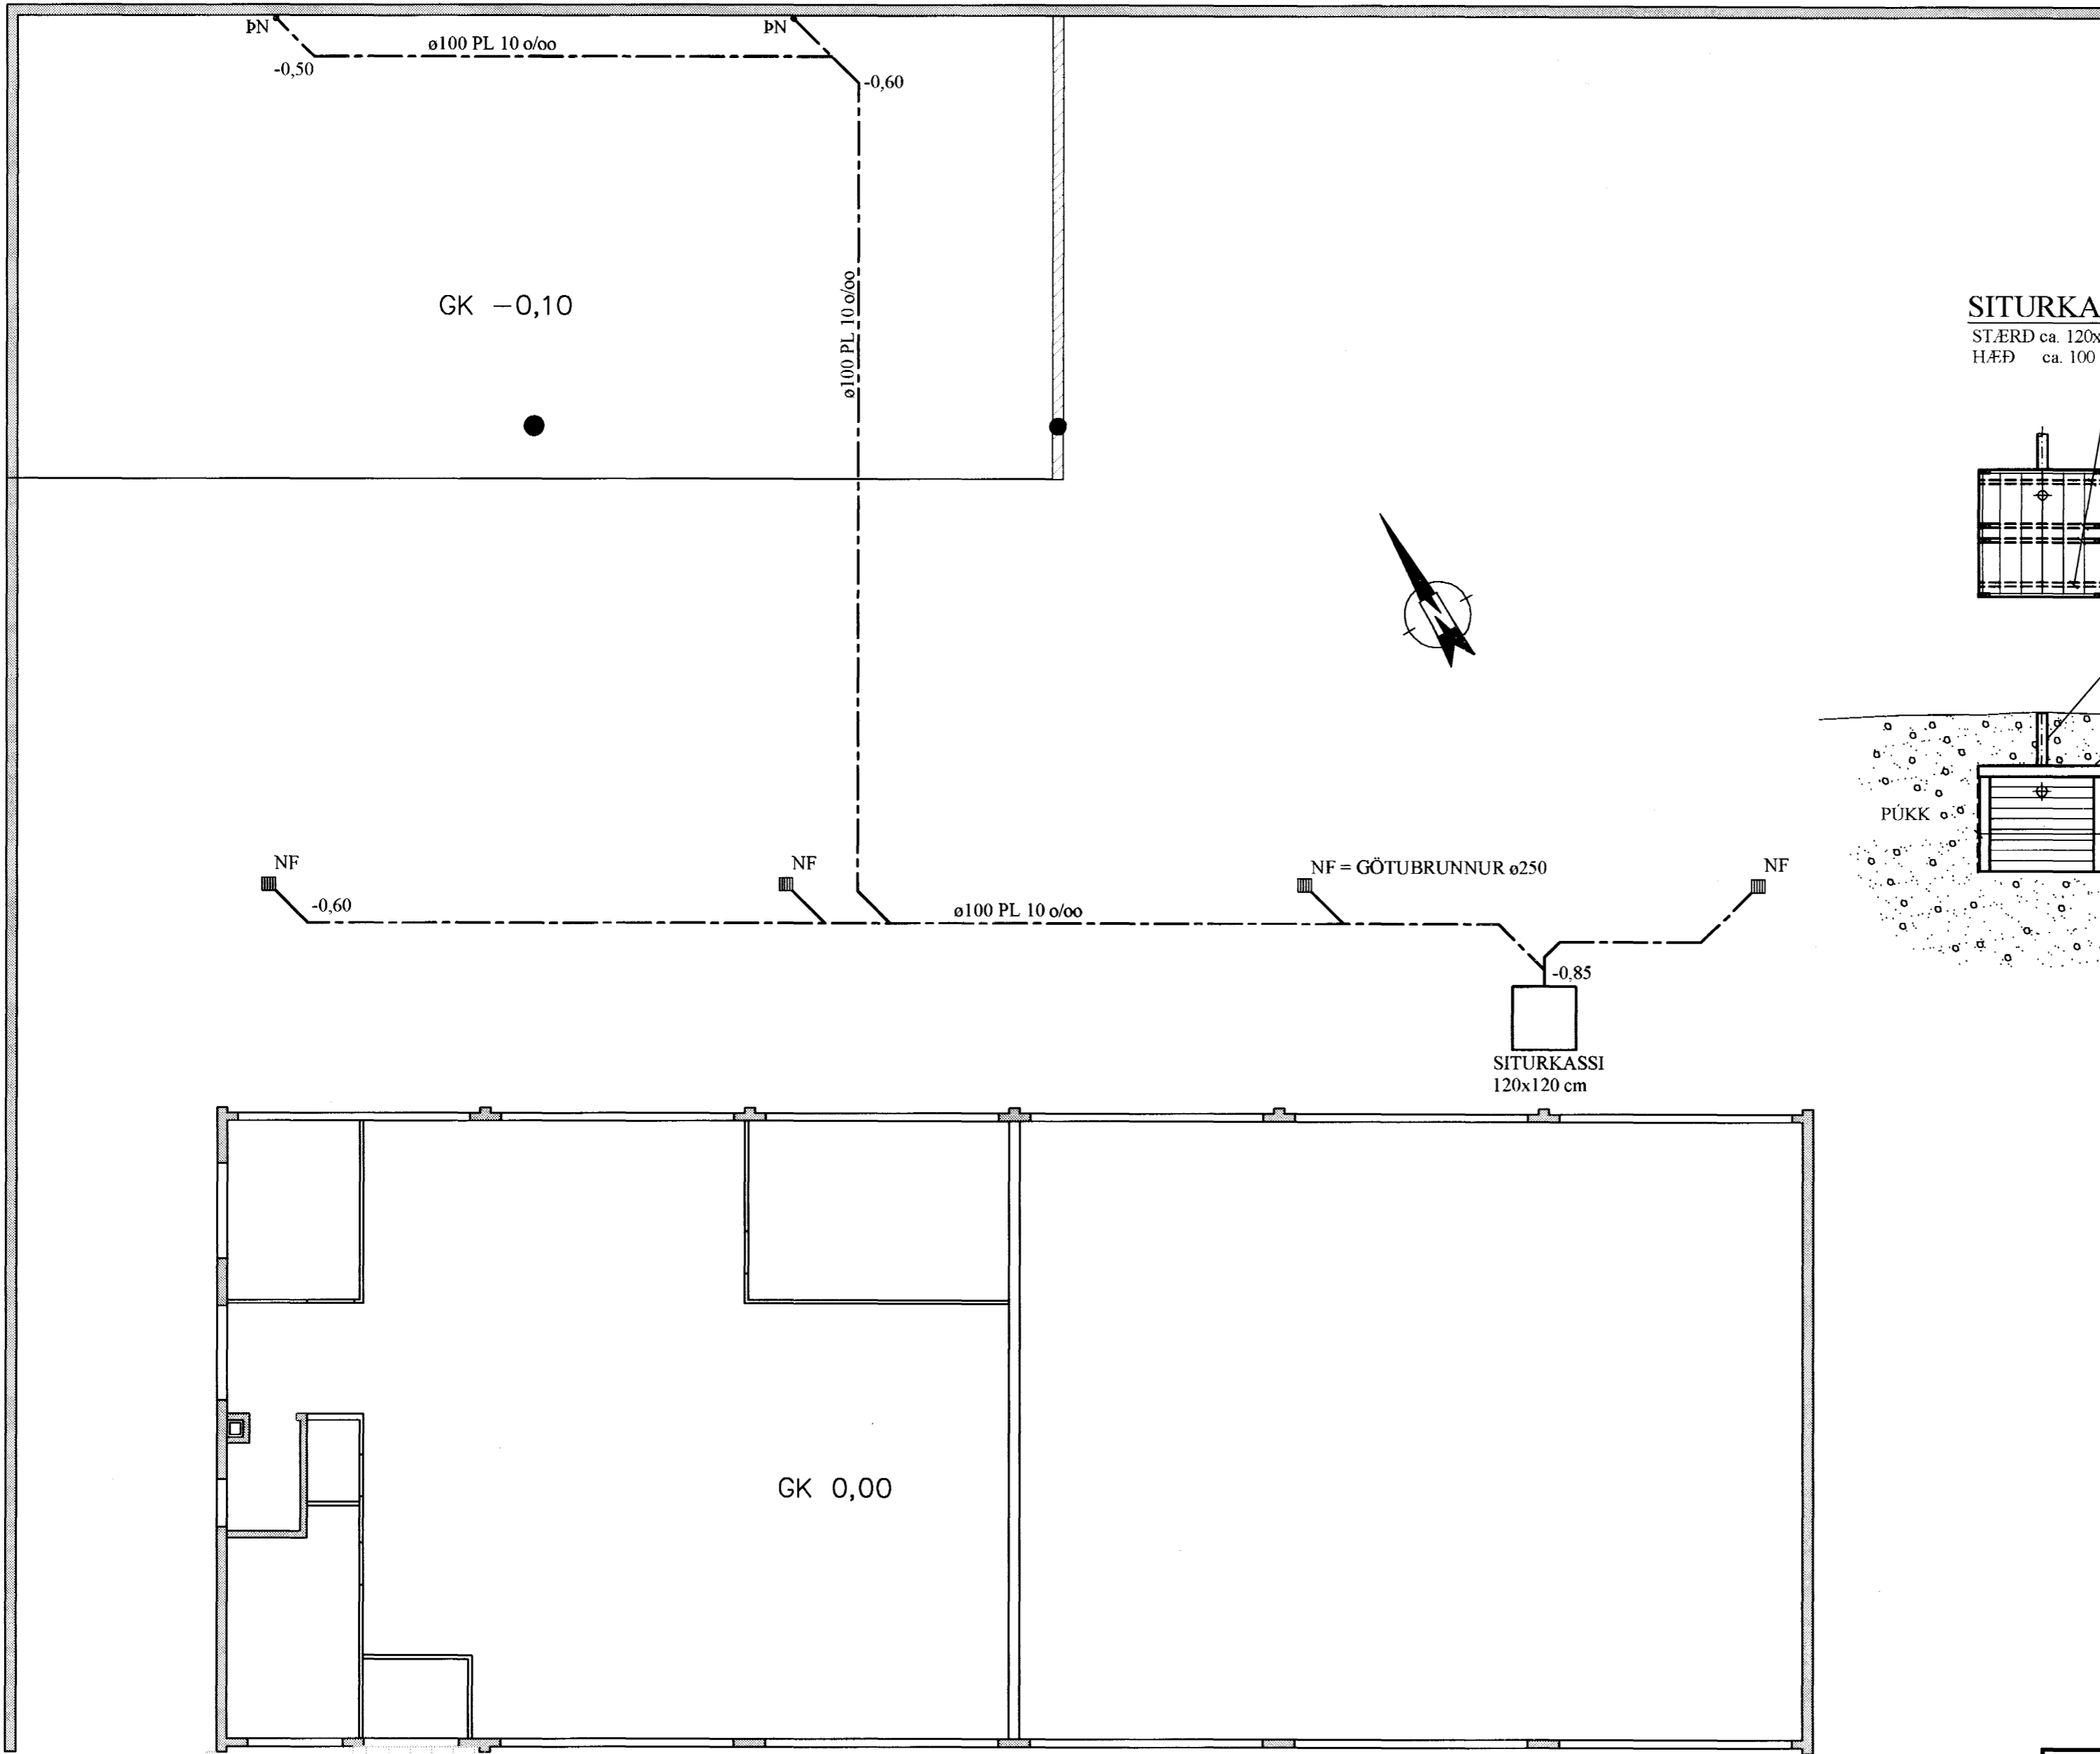

SITURKASSI 1:50

STÆRD ca. 120x120
HÆÐ ca. 100

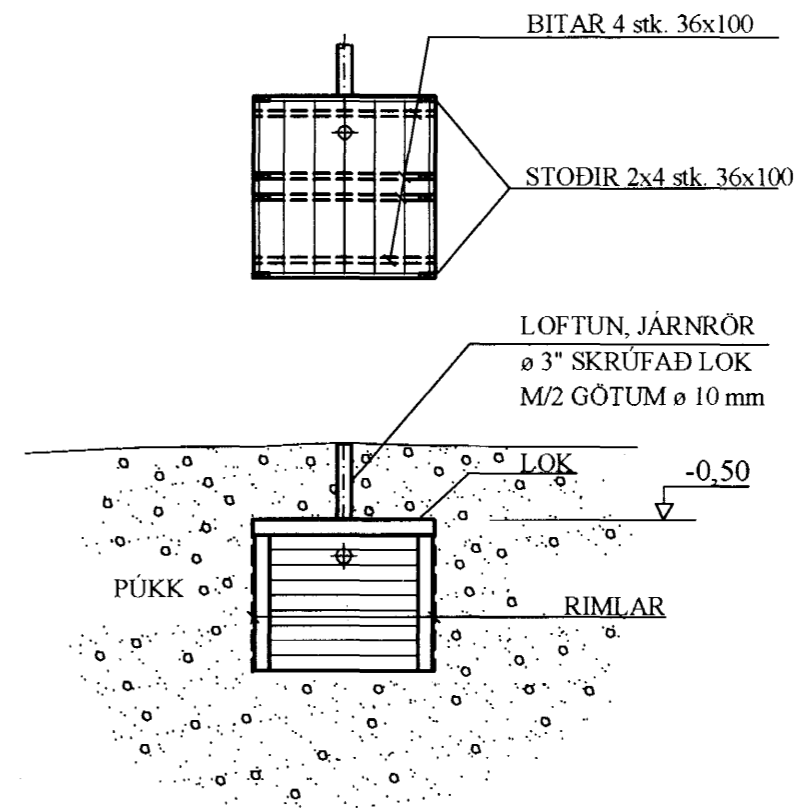

Byggingafulltrúi Hafnarfjarðar
Afarítt þann
16 JUNÍ 2005
JJ

⚠			
⚠	x		
BREYTING	DAGSETNING		CERT
ARTUR:			

TÆKNIÞJÓNUSTAN SF LÁGMÚLA 5 - 108 Reykjavík s. 581-3844, fax 581-4740 Vilhjálmur Þorláksson kt. 270733-2559 vilhjalmur@tth.is	VERÐHEITI: HJALLAURAUN 7 Hafnarfjörð	HANNAÐ: VP TEKNAÐ: RMJ YFIRFARAÐ: VP DAGS: 03.05.2005 TEKJAL. NR.: 0415	
	TEKINGU: OPIÐ SKÝLI OG STÖÐVEGGIR, REGNVATNSLÖGN	KVARN: 1:50 1:10 BLAÐ: 6 AF:	