
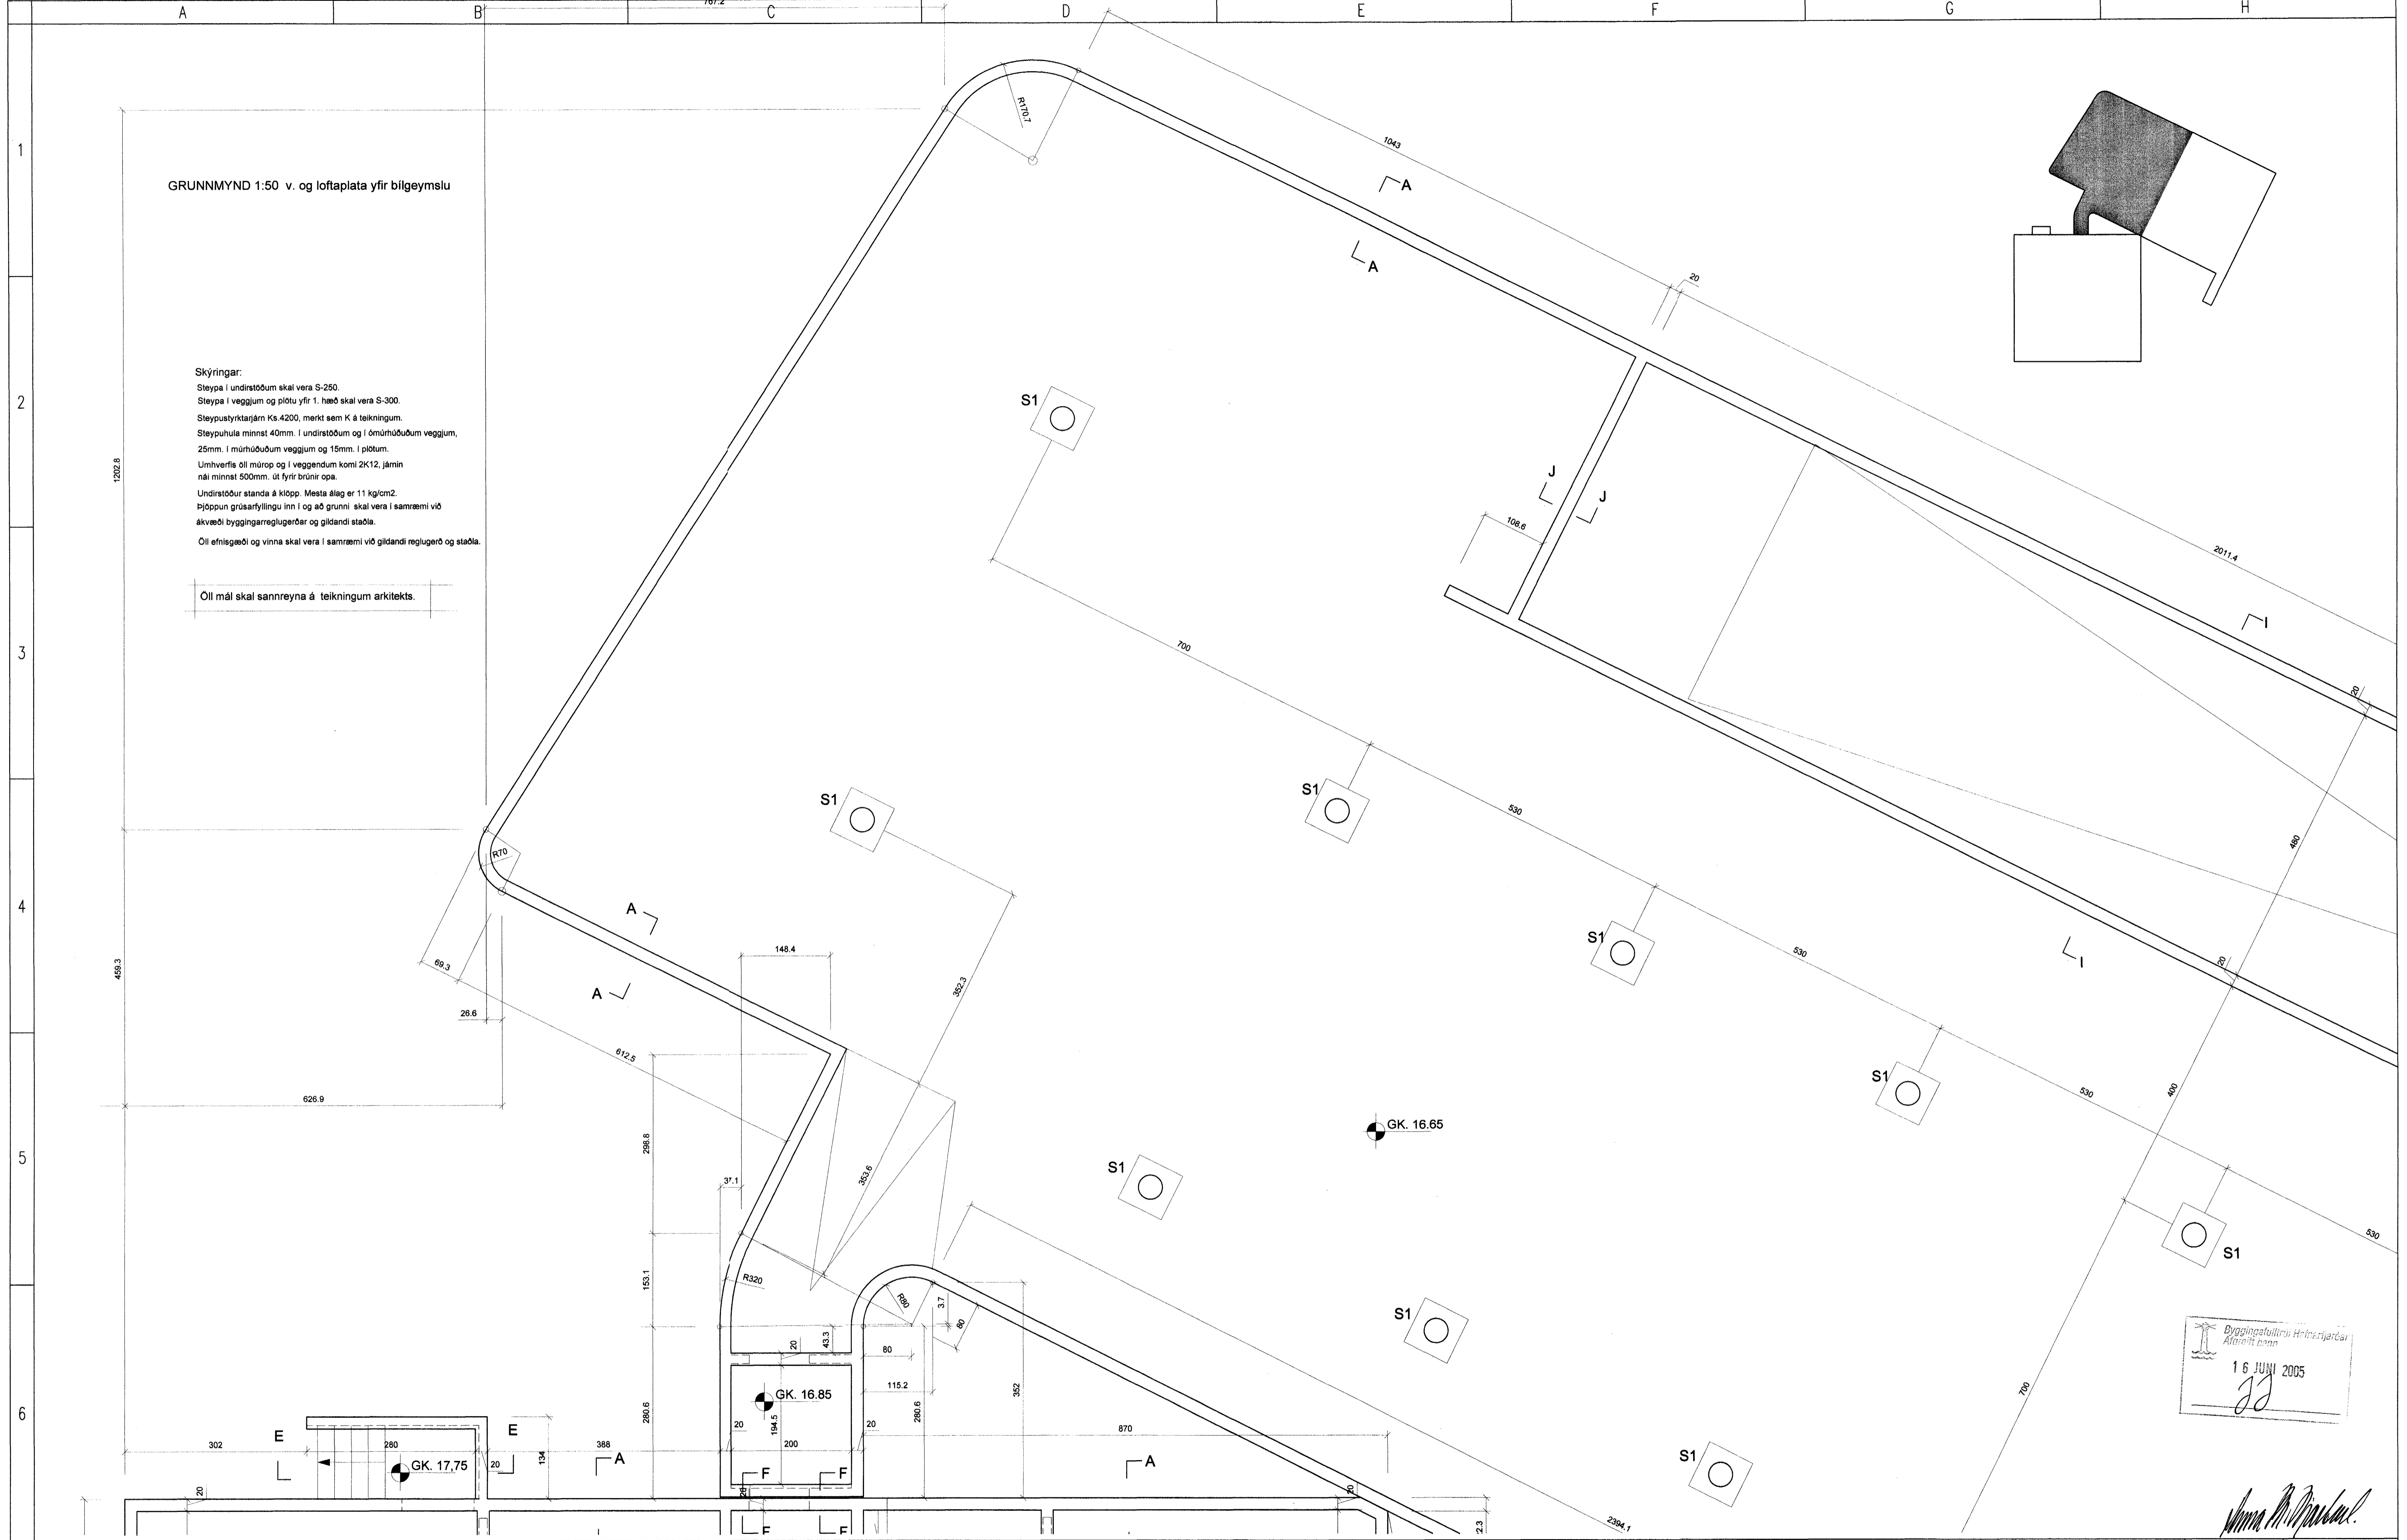


GRUNNMYND 1:50 v. og loftaplata yfir bílgeymslu

Skýringar:

- Steypa í undirstöðum skal vera S-250.
- Steypa í veggjum og plötu yfir 1. hæð skal vera S-300.
- Steypastyrktarjárn Ks.4200, merkt sem K á teikningum.
- Steypuhúla minnst 40mm. í undirstöðum og í ómúrðuðum veggjum, 25mm. í múrðuðum veggjum og 15mm. í plötum.
- Umhverfis öll múrop og í veggendum komi 2K12, jámin nái minnst 500mm. út fyrir brúnnir opa.
- Undirstöður standa á klöpp. Mesta álag er 11 kg/cm².
- Þjöppun grúsarýllingu inn í og að grunnri skal vera í samræmi við ákvæði byggingarreglugerðar og gildandi staðla.
- Öl efnisgæði og vinna skal vera í samræmi við gildandi reglugerð og staðla.

Öll mál skal sannreyna á teikningum arkitekts.

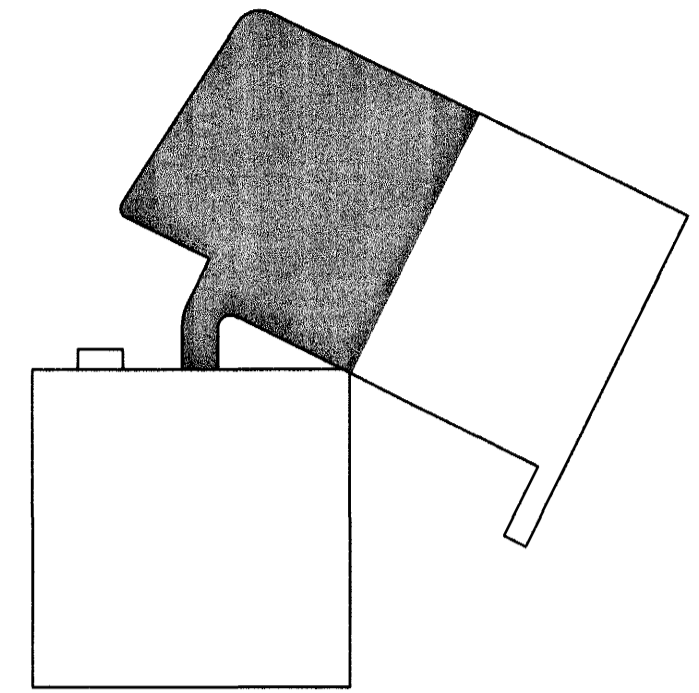

Byggingarfulltrúi Hrafnhildur
 16 JUNÍ 2005
JJ

Winnu M. Þorbjarnsdóttur

D				
C				
B				
A				
REV	Breytingar	Breytt of	Breytt	G

	Teiknistofan Röðull		Knarrarvogi 4 Reykjavík		Mkv. 1:50	Hannað: hg	
			S: 5683577 Fax: 5683522		Daga: mars 2005	Taknað: hg	
	Verkhelti: Berjavellir 1 Hafnarfirði				Breytt: Yfirfarð: hg	Fjöldi blaða: 11	
	Verkhlut: Grunmynd undirstöður				Breytt: Blað nr.	202	
		Helgi Gunnarsson h.s. 5544708 f.s. 8933489 f.s. 8533489		Jón Rafns Antonsson h.s. 5670775 f.s. 8928377 f.s. 8528377		<i>Helgi Gunnarsson</i>	