



**Skýringar:**  
 Steypa í undirstöðum skal vera S-250.  
 Steypa í veggjum og plötu yfir 1. hæð skal vera S-300.  
 Steypustyrktarjám Ks.4200, merkt sem K á teikningum.  
 Steypuhula minnst 40mm. Í undirstöðum og í ömúrhúðuðum veggjum.  
 25mm. Í mürhúðuðum veggjum og 15mm. Í plötu.  
 Umhverfis olli múrop og í veggendum komi 2K12, jámin ná minnst 500mm. Út fyrir brútt ópa.  
 Undirstöður standa á klöpp. Mesta álag er 11 kg/cm<sup>2</sup>.  
 Þjöppun grúsarfyllingu inn í og að grunni skal vera í samræmi við ákvæði byggingarreglugerðar og gildandi staðla.  
 Olli eftirgæði og vinna skal vera í samræmi við gildandi reglugerð og staðla.

Olli máli skal sannreyna á teikningum arkitekts.

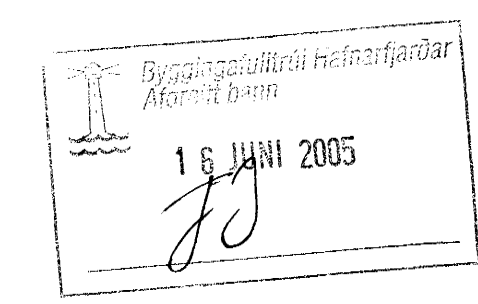

*Helgi Gunnarsson*

D				
C				
B				
A				
REV	Breytingar	Breytt af	Breytt	G

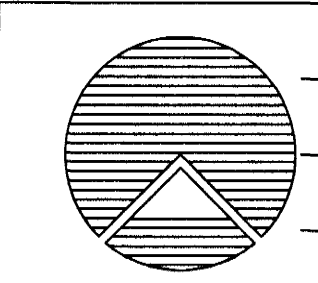

**Teiknistofan Röðull**  
 Knarrarvogi 4 Reykjavík  
 S: 5683577 Fax 5683522  
 Verkhelti: Berjavellir 1 Hafnarfirði  
 Verkhlut: Grunnmynd undirstöður

Mkv:	1:50	Hérnað:	hg
Daga:	mars 2005	Telknað:	hg
Breytt:		Yfirfarð:	hg
Breytt:		Fjöldi blaða:	11
Breytt:		Blað nr.:	203

Helgi Gunnarsson h.s. 5544708 f.s. 8933489 f.s. 8533489  
 Jón Rafns Antonsson h.s. 5670775 f.s. 8928377 f.s. 8528377