
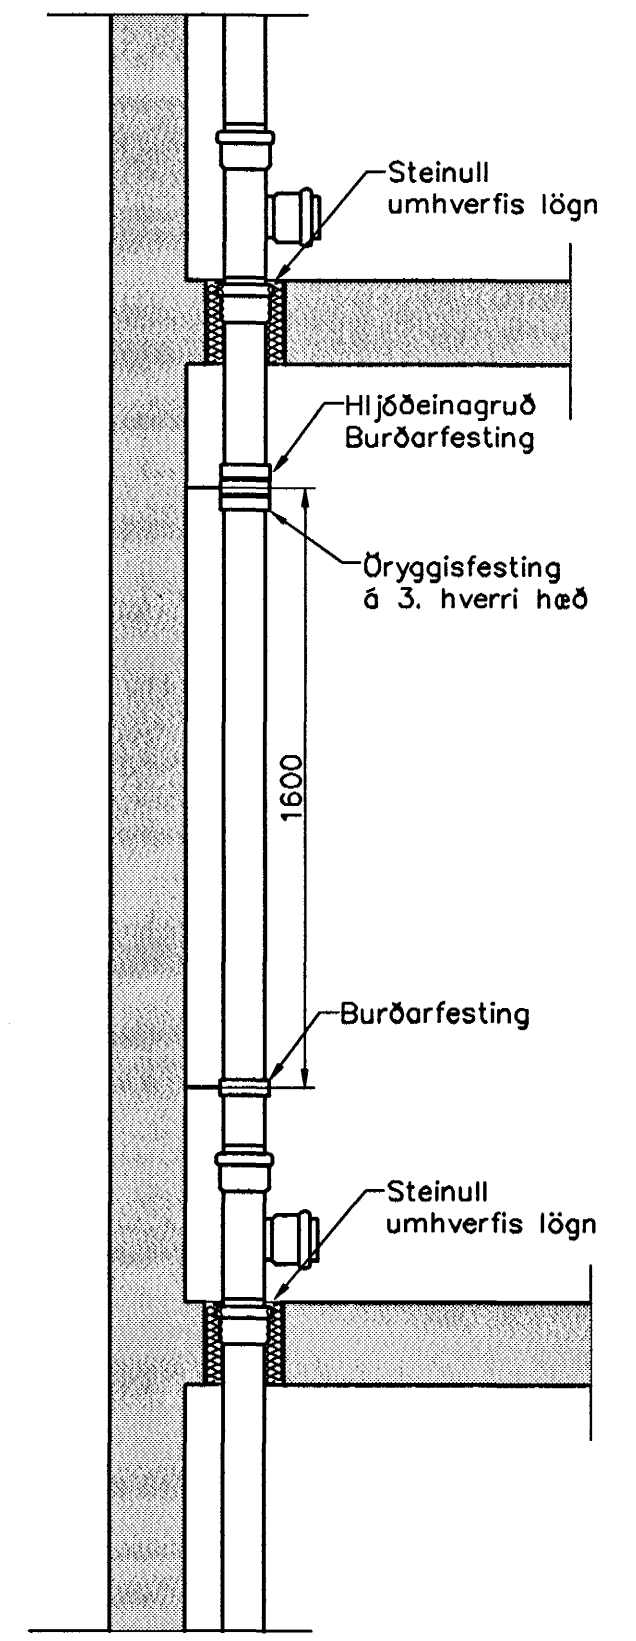


Fráveitulagnir, Rúmmynd, 1:50

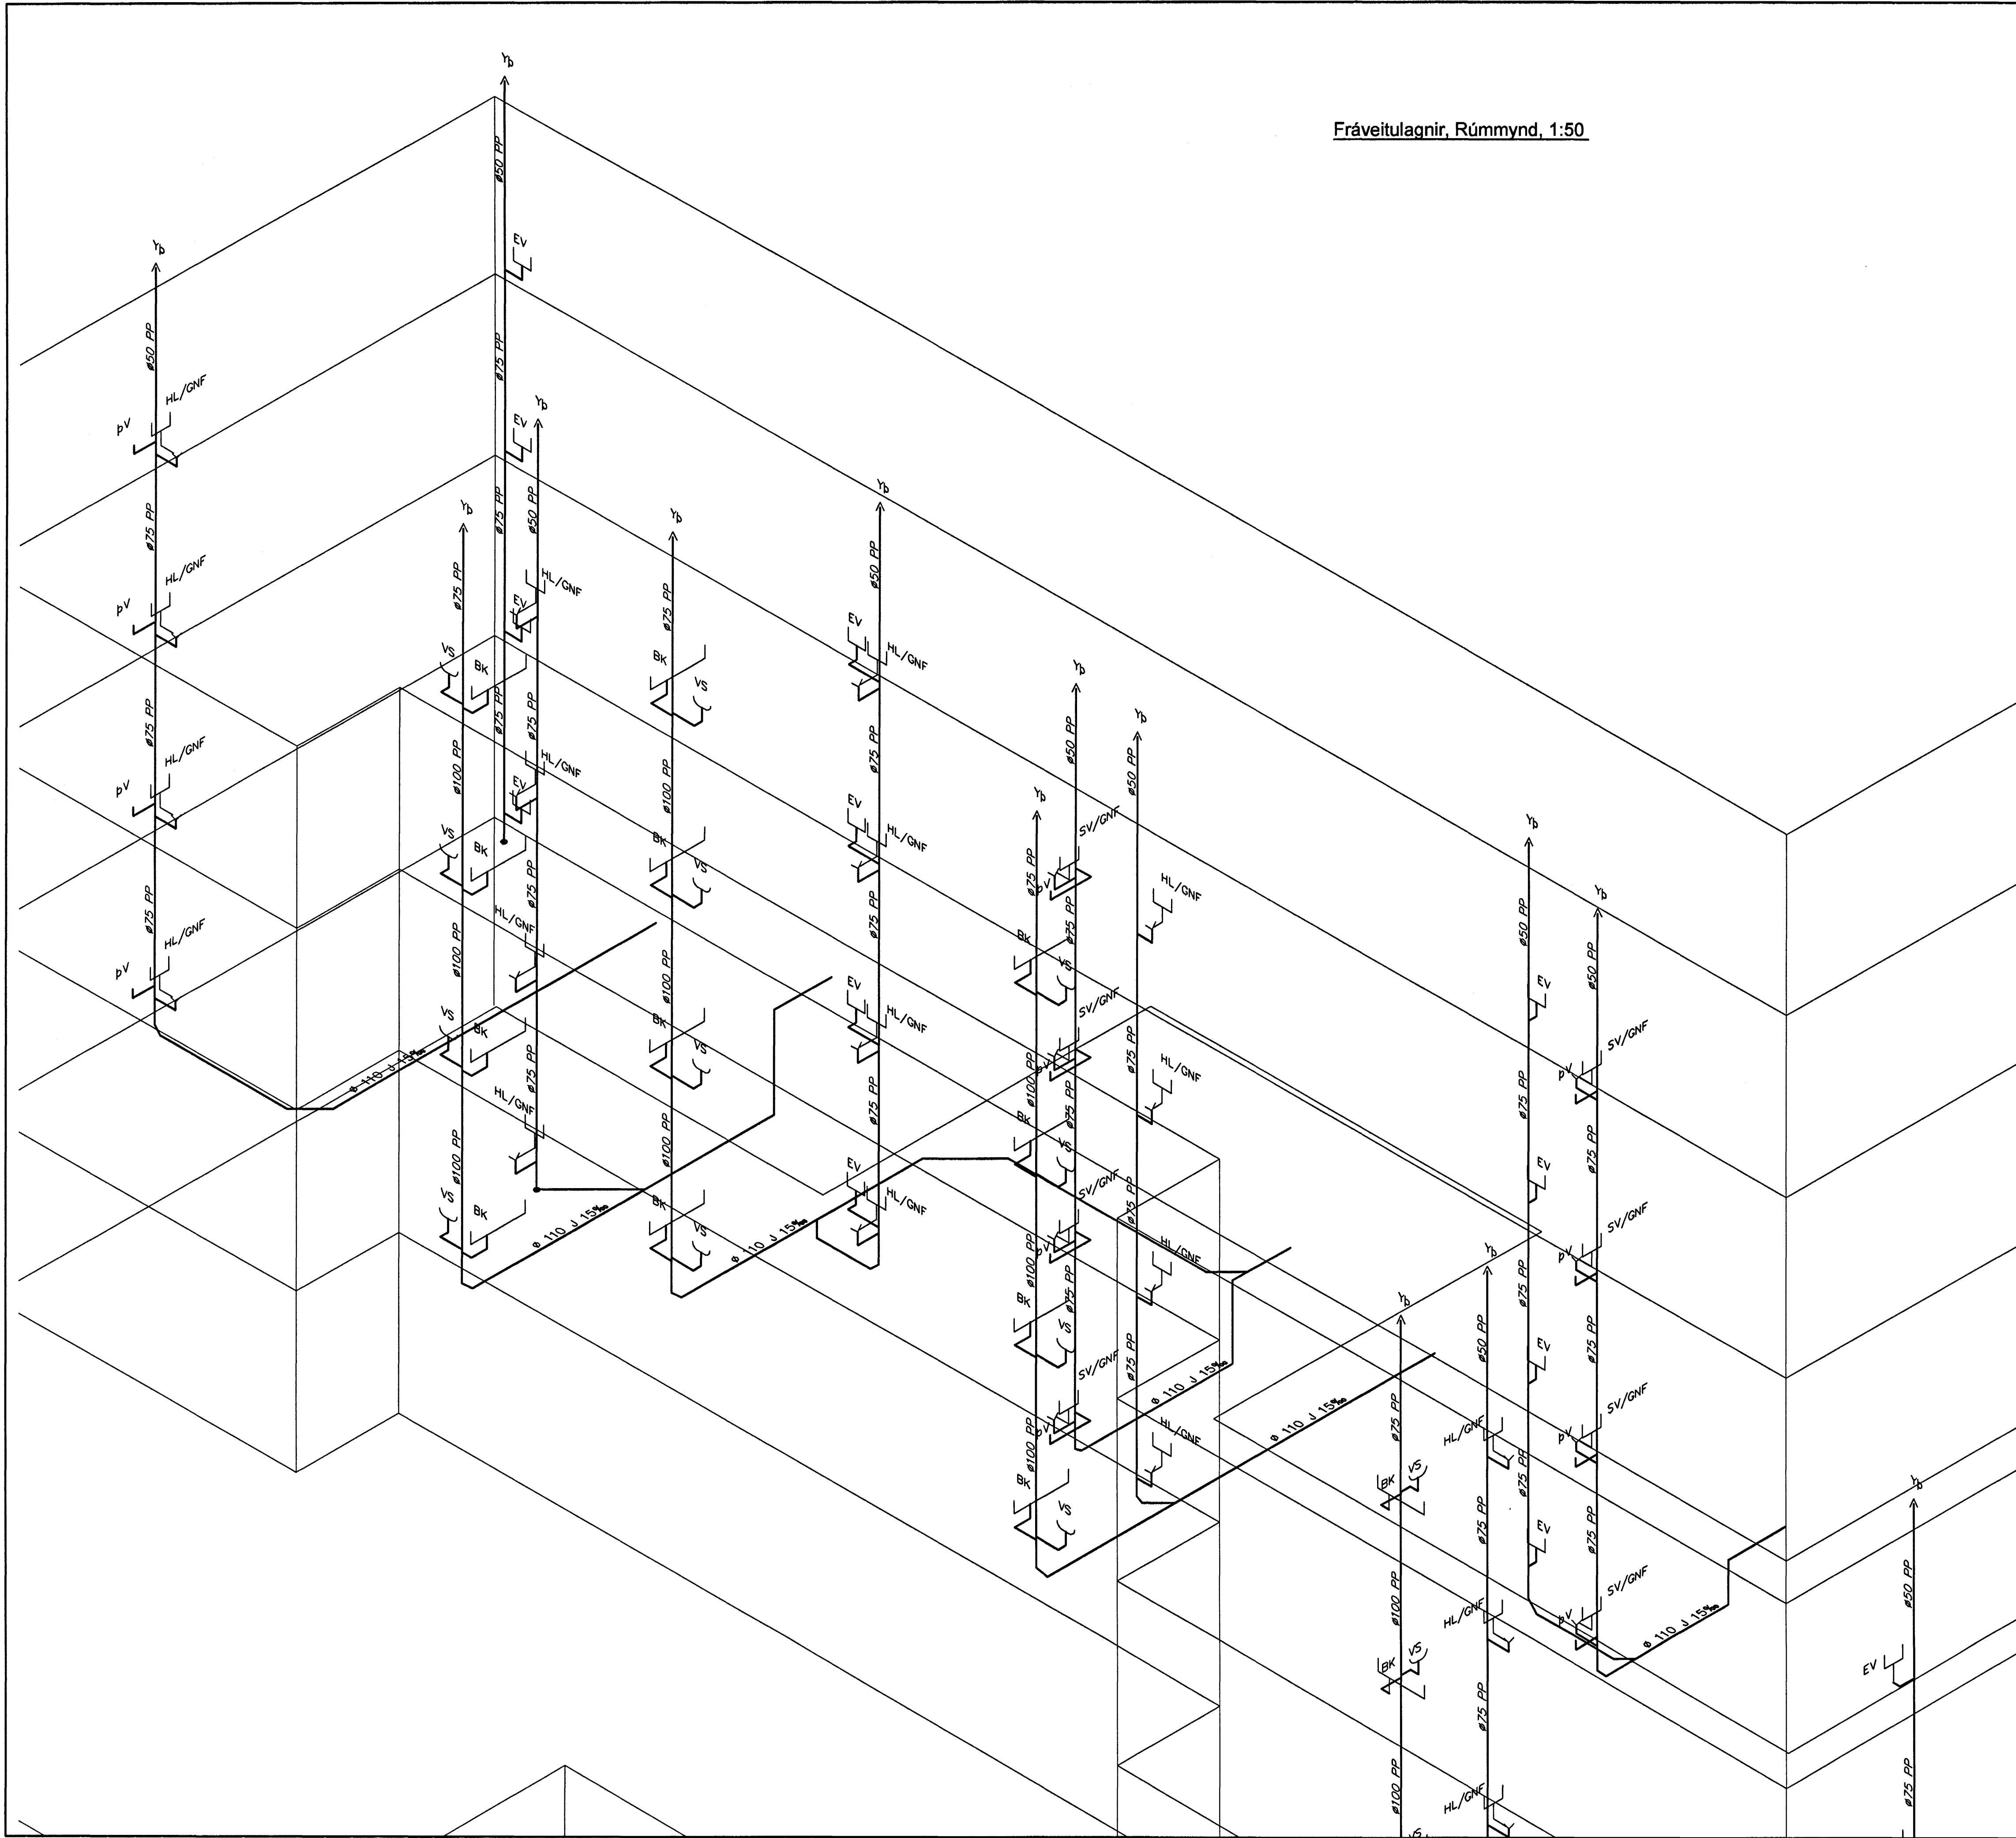

Fallpípa, festingar 1:20

Fráveitulagnir Skýringar

Fráveitulagnir innanhús skulu vera í samræmi við ÍST-68. Lagna efni skal vera REHAU RAUPIANO hjóðeinangrandi lagnir úr PP (polypropýlín) með stingmúffu og þéttihring. Allar beygjur og greinar skulu gerðar með viðeigandi tengistykkjum. Nota skal hjóðeinangrandi burðarfestingar á lóðréttar lagnir. Lóðréttar lagnir eru huldar með eldvarnarköðu.

Byggingaáttvæði Hafnarfjarðar  
 16 JUNÍ 2005

Útgáfa	Breyting	Dagsetning	Hannað
Sveinbjörn Hinriksson Byggingatæknifræðingur KÍ 160851-2529 Brekkugötu 8 Hafnarfjörð Sími: 555-4008, 861-9851 Netfang: svennih@netnet.is		Staður Eskivellir 5 Hafnarfjörð	Skýring Fráveitulagnir, Rúmmynd
Hannað / Takið	Kvartí	Dagsetning	Verkr.
	1:50	16.6.05	42-04
			Telkn.nr. 1-22