


Loftræsilagnir, Rúmmynd, 1:50

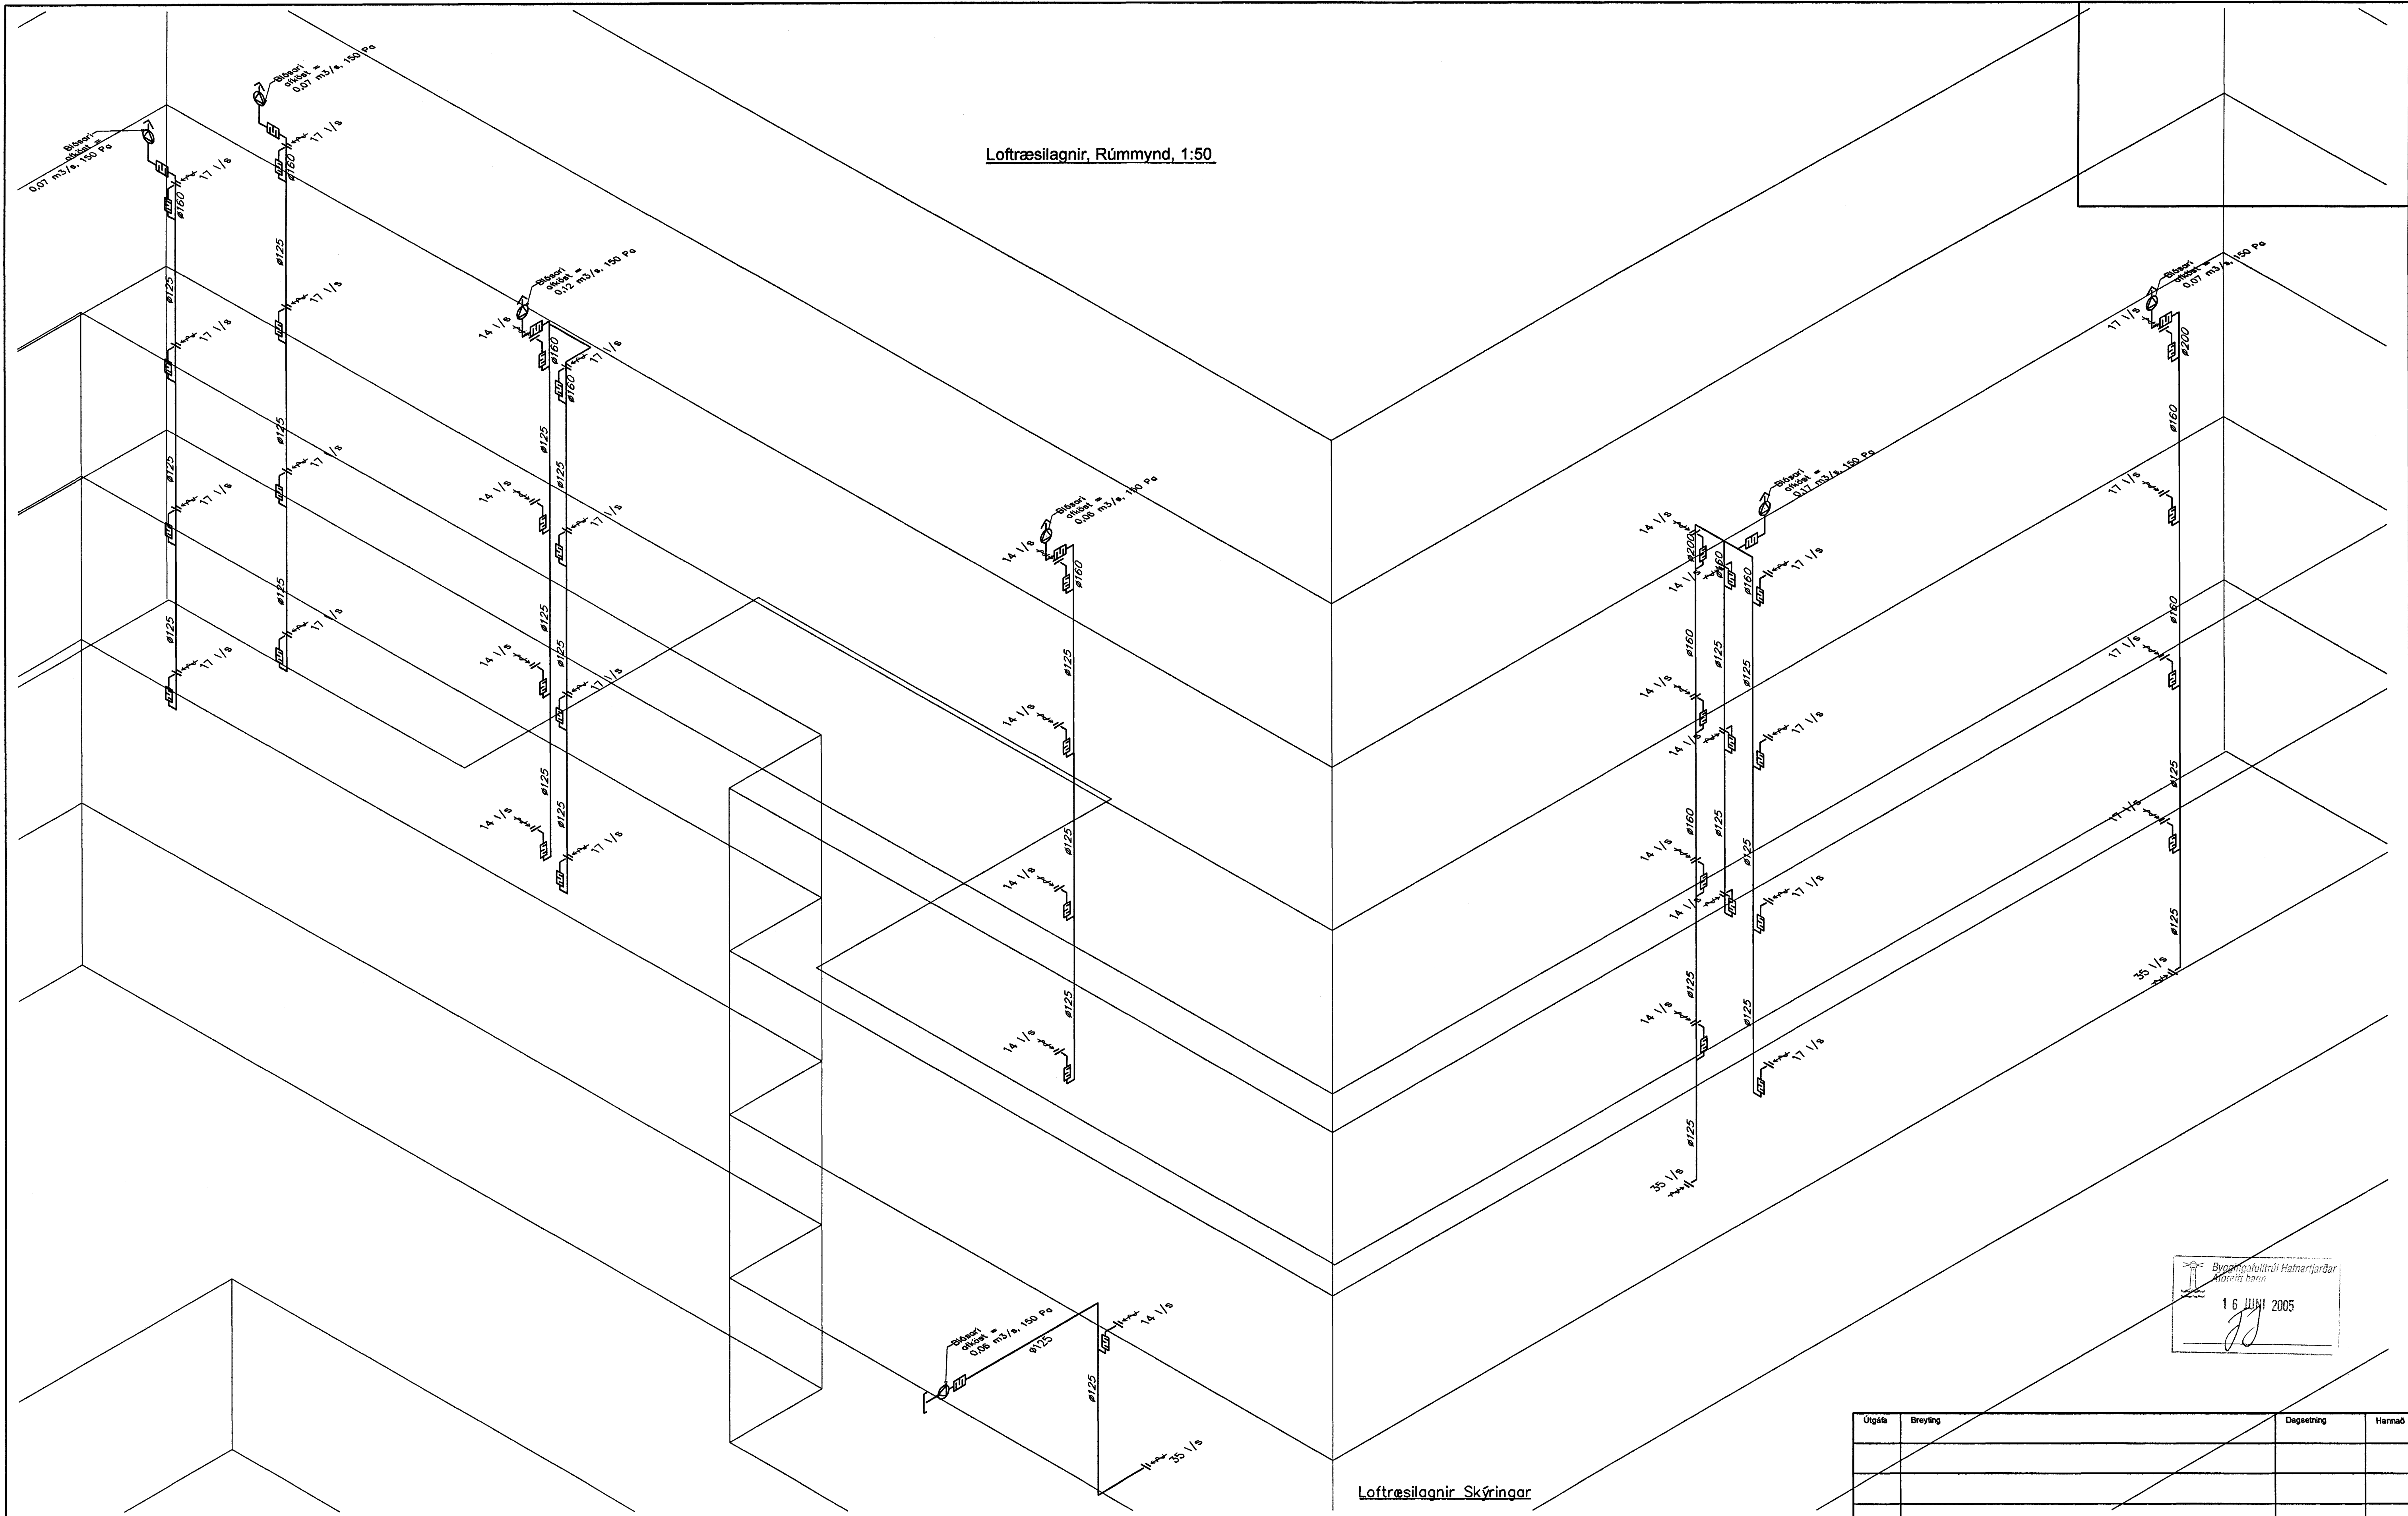

Loftræsilagnir, Skýringar

Blásarar tengjast með mjúktengi
 Loftræsilagnir skulu vera hringlaga úr heitzinkhúðuðu stáli,
 plötubýkt = 0,5 mm.
 Samsetningafittings skal vera með EPDM gúmrhringir.
 Ótsogsventlar skulu vera með keliu til magnstillingar og
 hjóðeyfingu.
 Hjóðdeyfa skal smíða úr heitzinkhúðuðu stáli sömu efnisþykkt
 og stokkar. Einangrun til hjóðisogs skal vera steinullarplötur
 70 kg/m³ með ólmðum dák.

Byggingafræðingur
 Hannadur
 16 JUNI 2005

Útgáfa	Breyting	Dagsetning	Hannað
Sveinbjörn Hinriksson Byggingafræðingur Kl. 182851-2529 Brekkuvegur 8 Hafnarfjörður Sími: 555-4008, 861-9851 Netfang: sveinh@indernet.is		Staður Eskvillir 5 Hafnarfjörður	
Hannað / Teiknað		Kvarði 1:50	Teikn.n. 1-24
		Dagsetning	Verkr. 42-04