JÁRNBENT STEYPA
Svalaeiningar 1:20

Svalir Sv. 1.32 24. stk.
Grunnmynd og snið 1:20

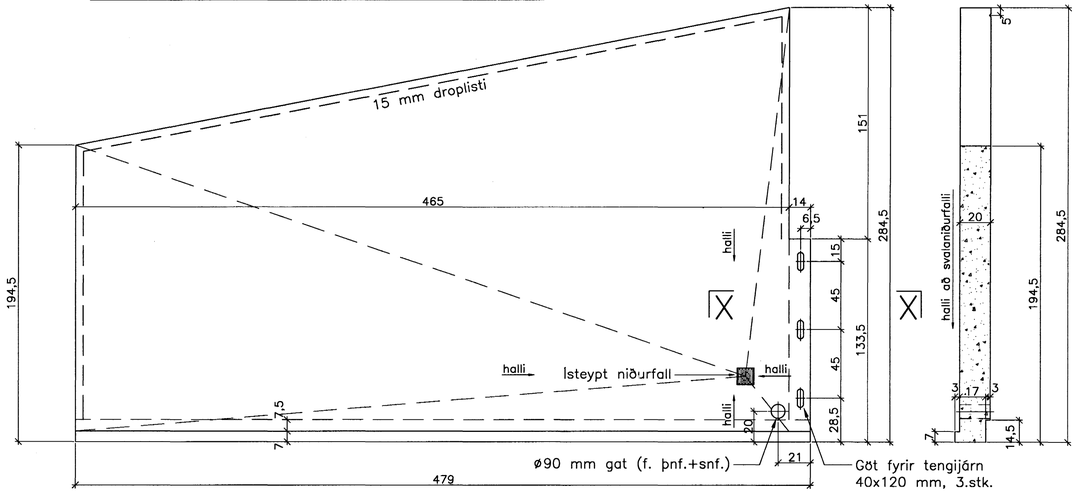

Snið X–X 1:20

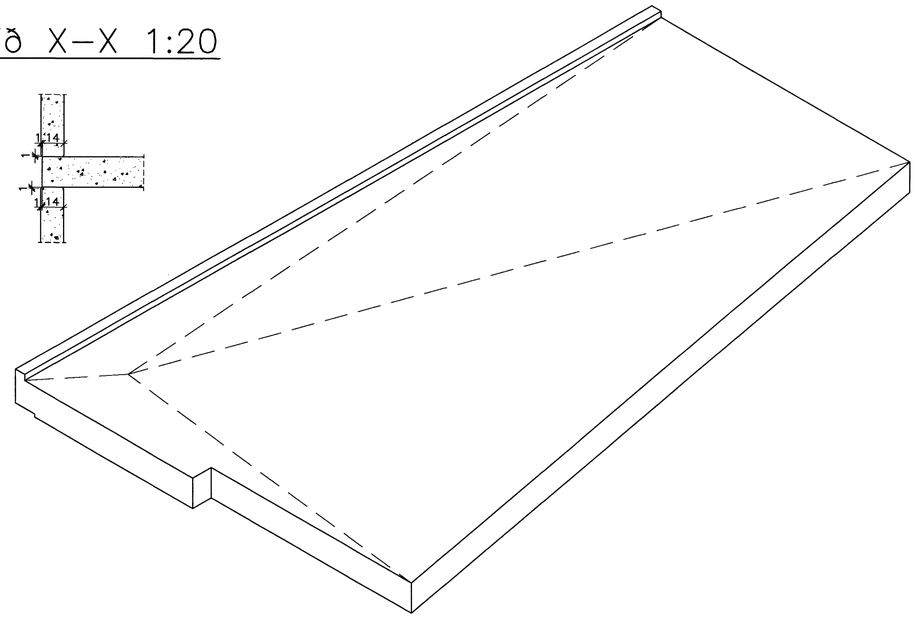

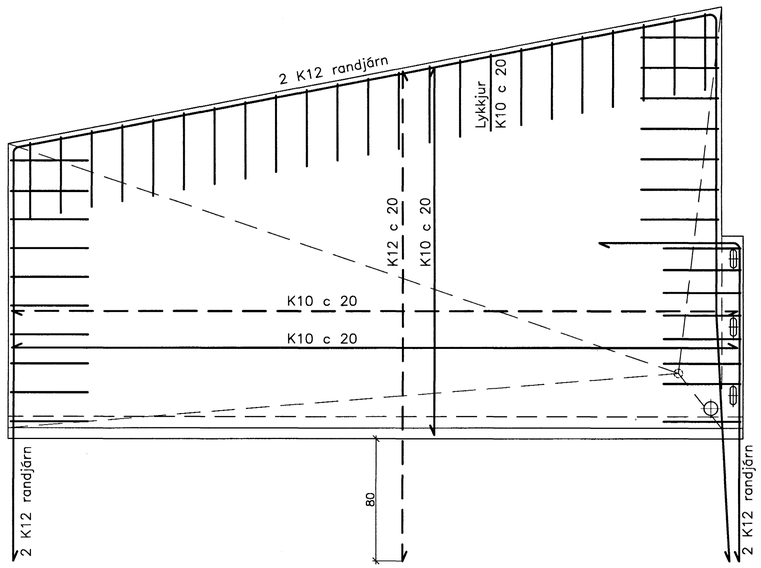

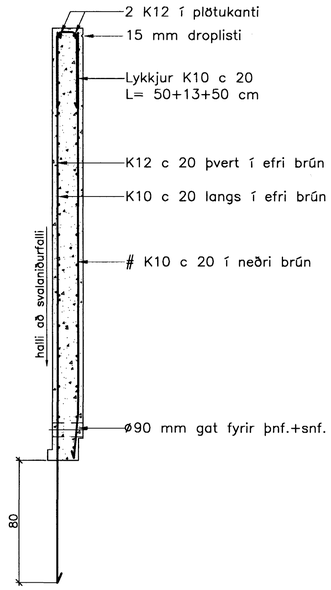

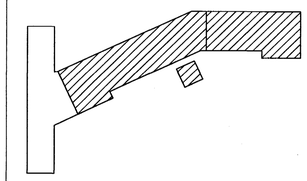

Breytingar:

TEIKNISTOFAN ÓÐINSTORGI

Samþykkt þann 30 MAI 2005
Byggingarfulltrúinn í Hafnarfirði
f.h. Sigurbjartur Halldórsson

Verkefni: Lækjargata 32 Hafnarfirði

Heiti: Járnbent steypa: Svalaeiningar

Hönnun: Vífill Oddsson verkfræðingur
V.O.

VÍFILL ODDSSON
kt. 101237-3629
VERKFRÆÐINGUR
FVFÍ – FRV
SÍMI: 510-2200
FAX: 510-2201
ÓÐINSGÖTU 7 REYKJAVÍK

M. 1:20
R. V.O./K.S.G.
T. K.S.G.
Dags. okt. 2004 Nr. 970-1-13