



# JÄRNBENT STEYPA

## Innveggjaeiningar 1:20

Innveggur IV.1.1.32  
Hliðarmynd 1:20

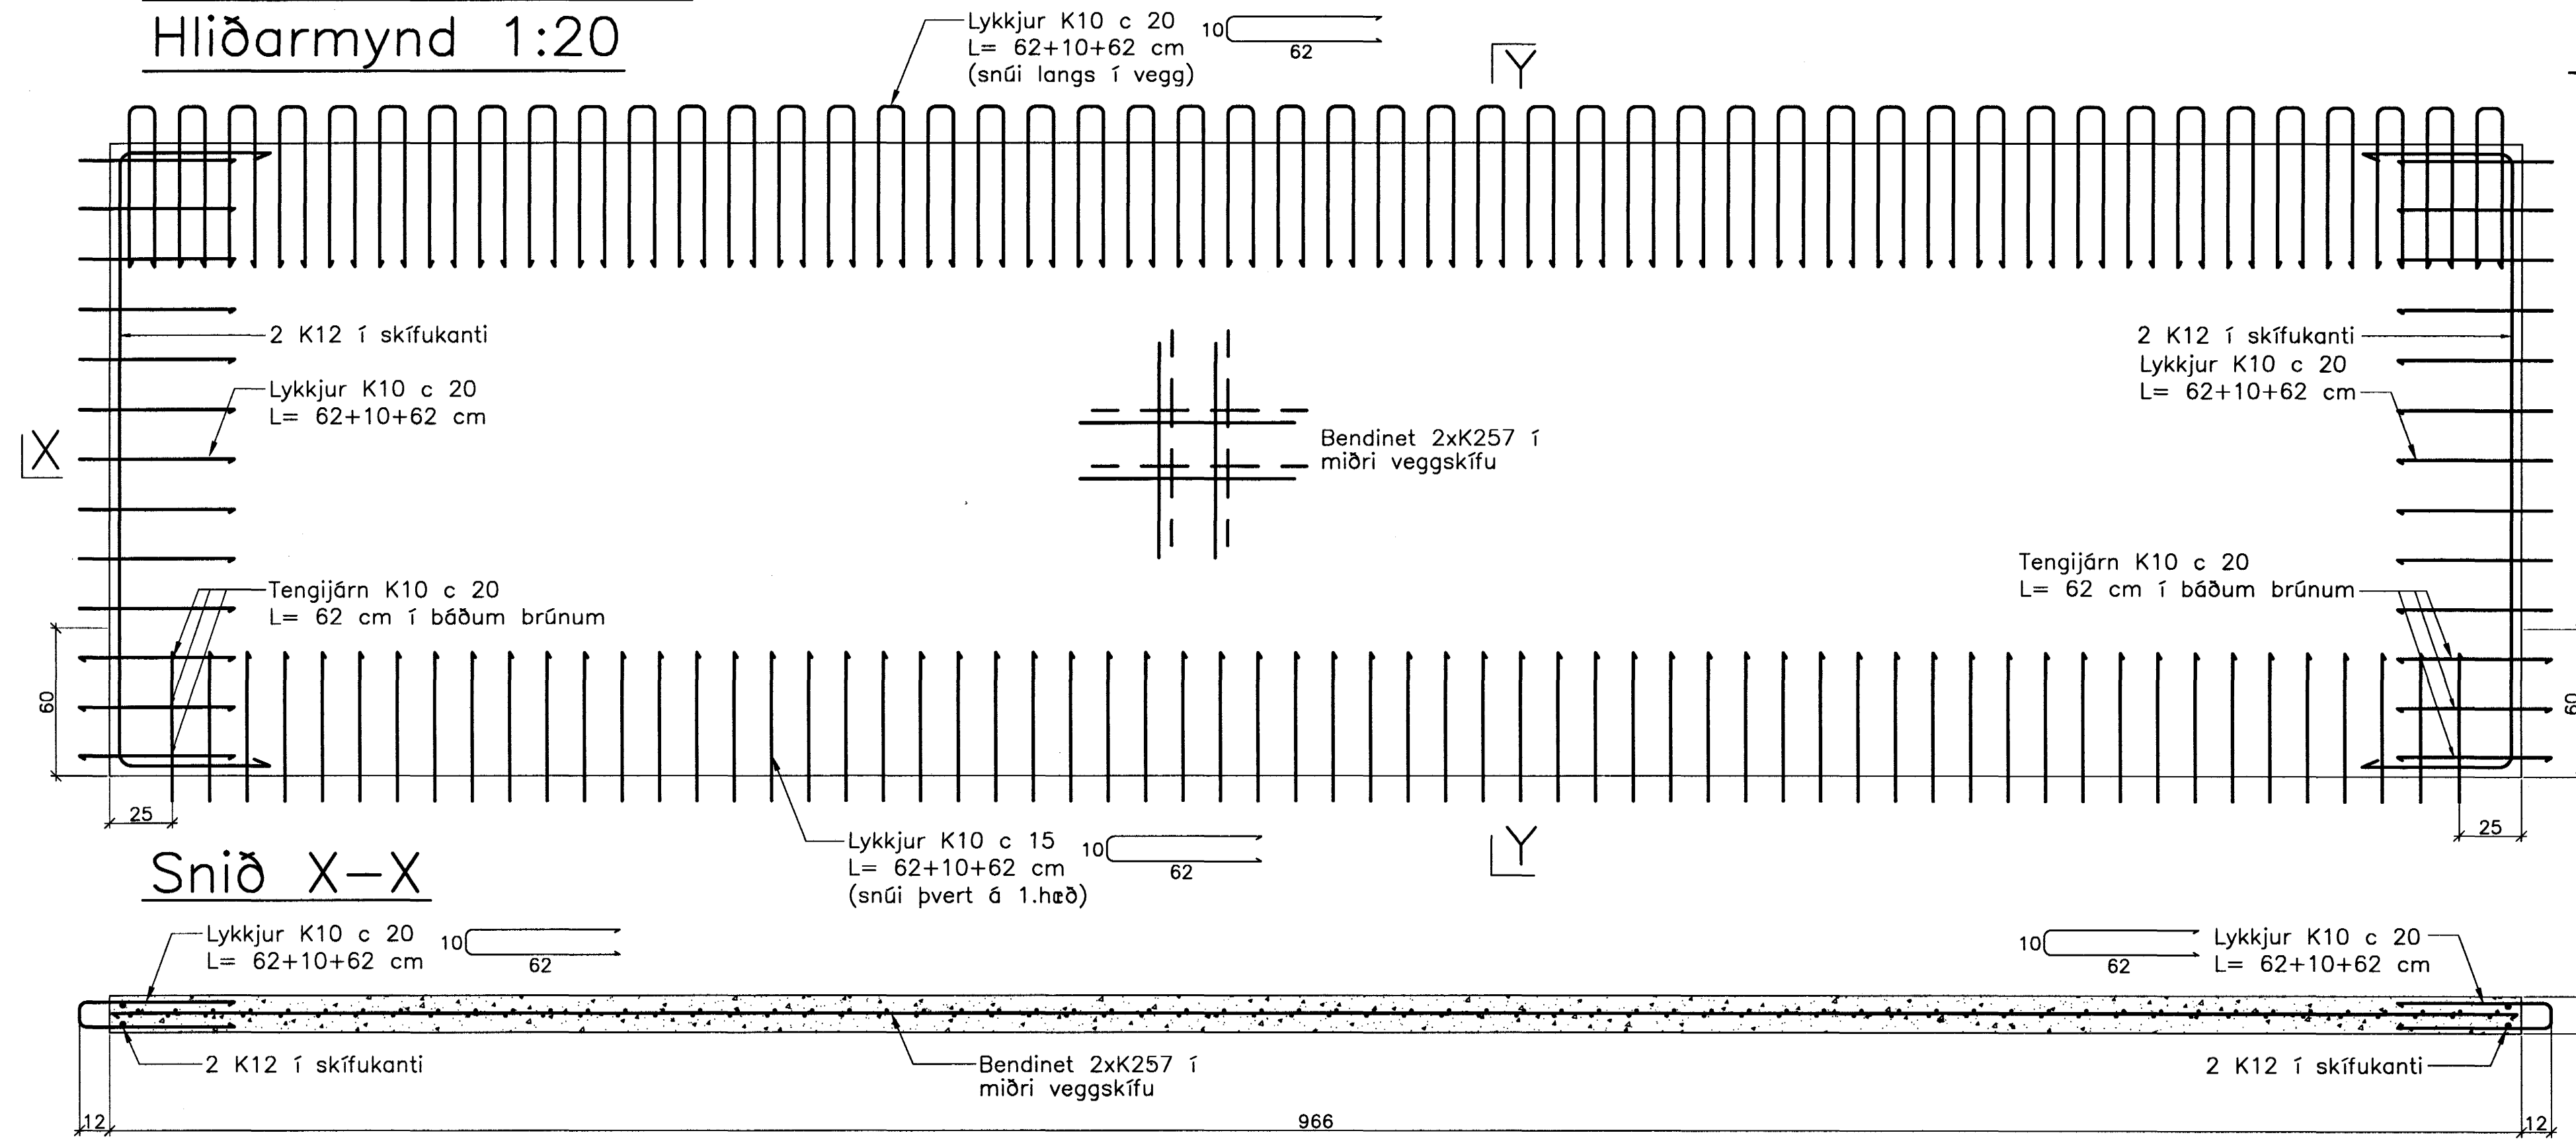


Snið Y-Y

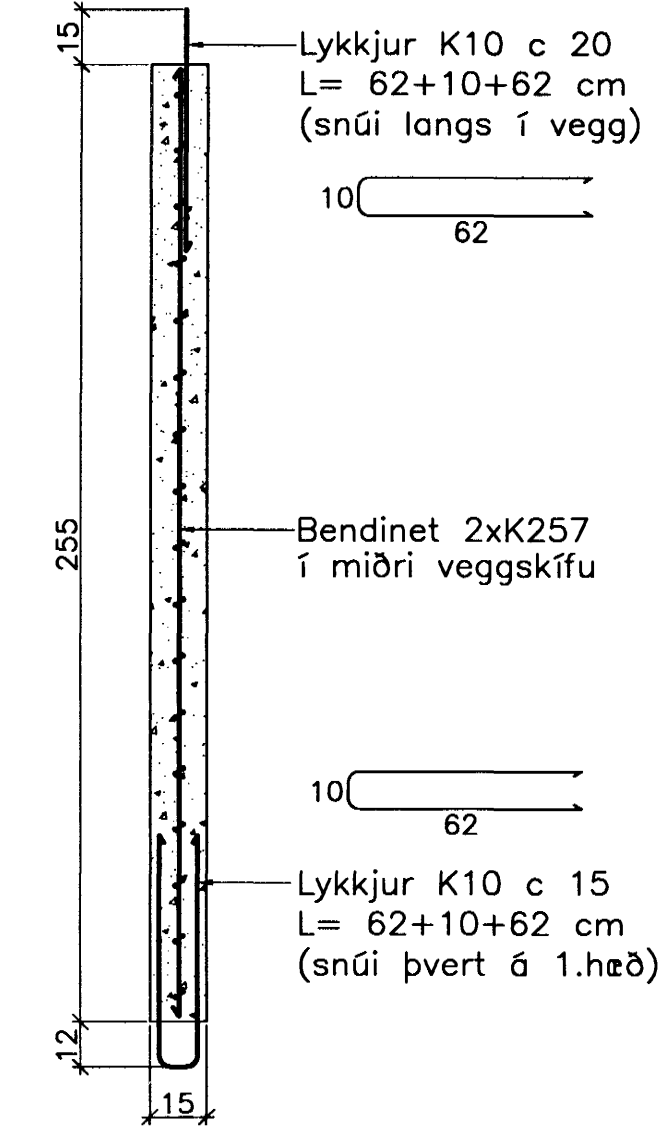


Snið X-X


Innveggur IV.1.2.32  
Hliðarmynd 1:20

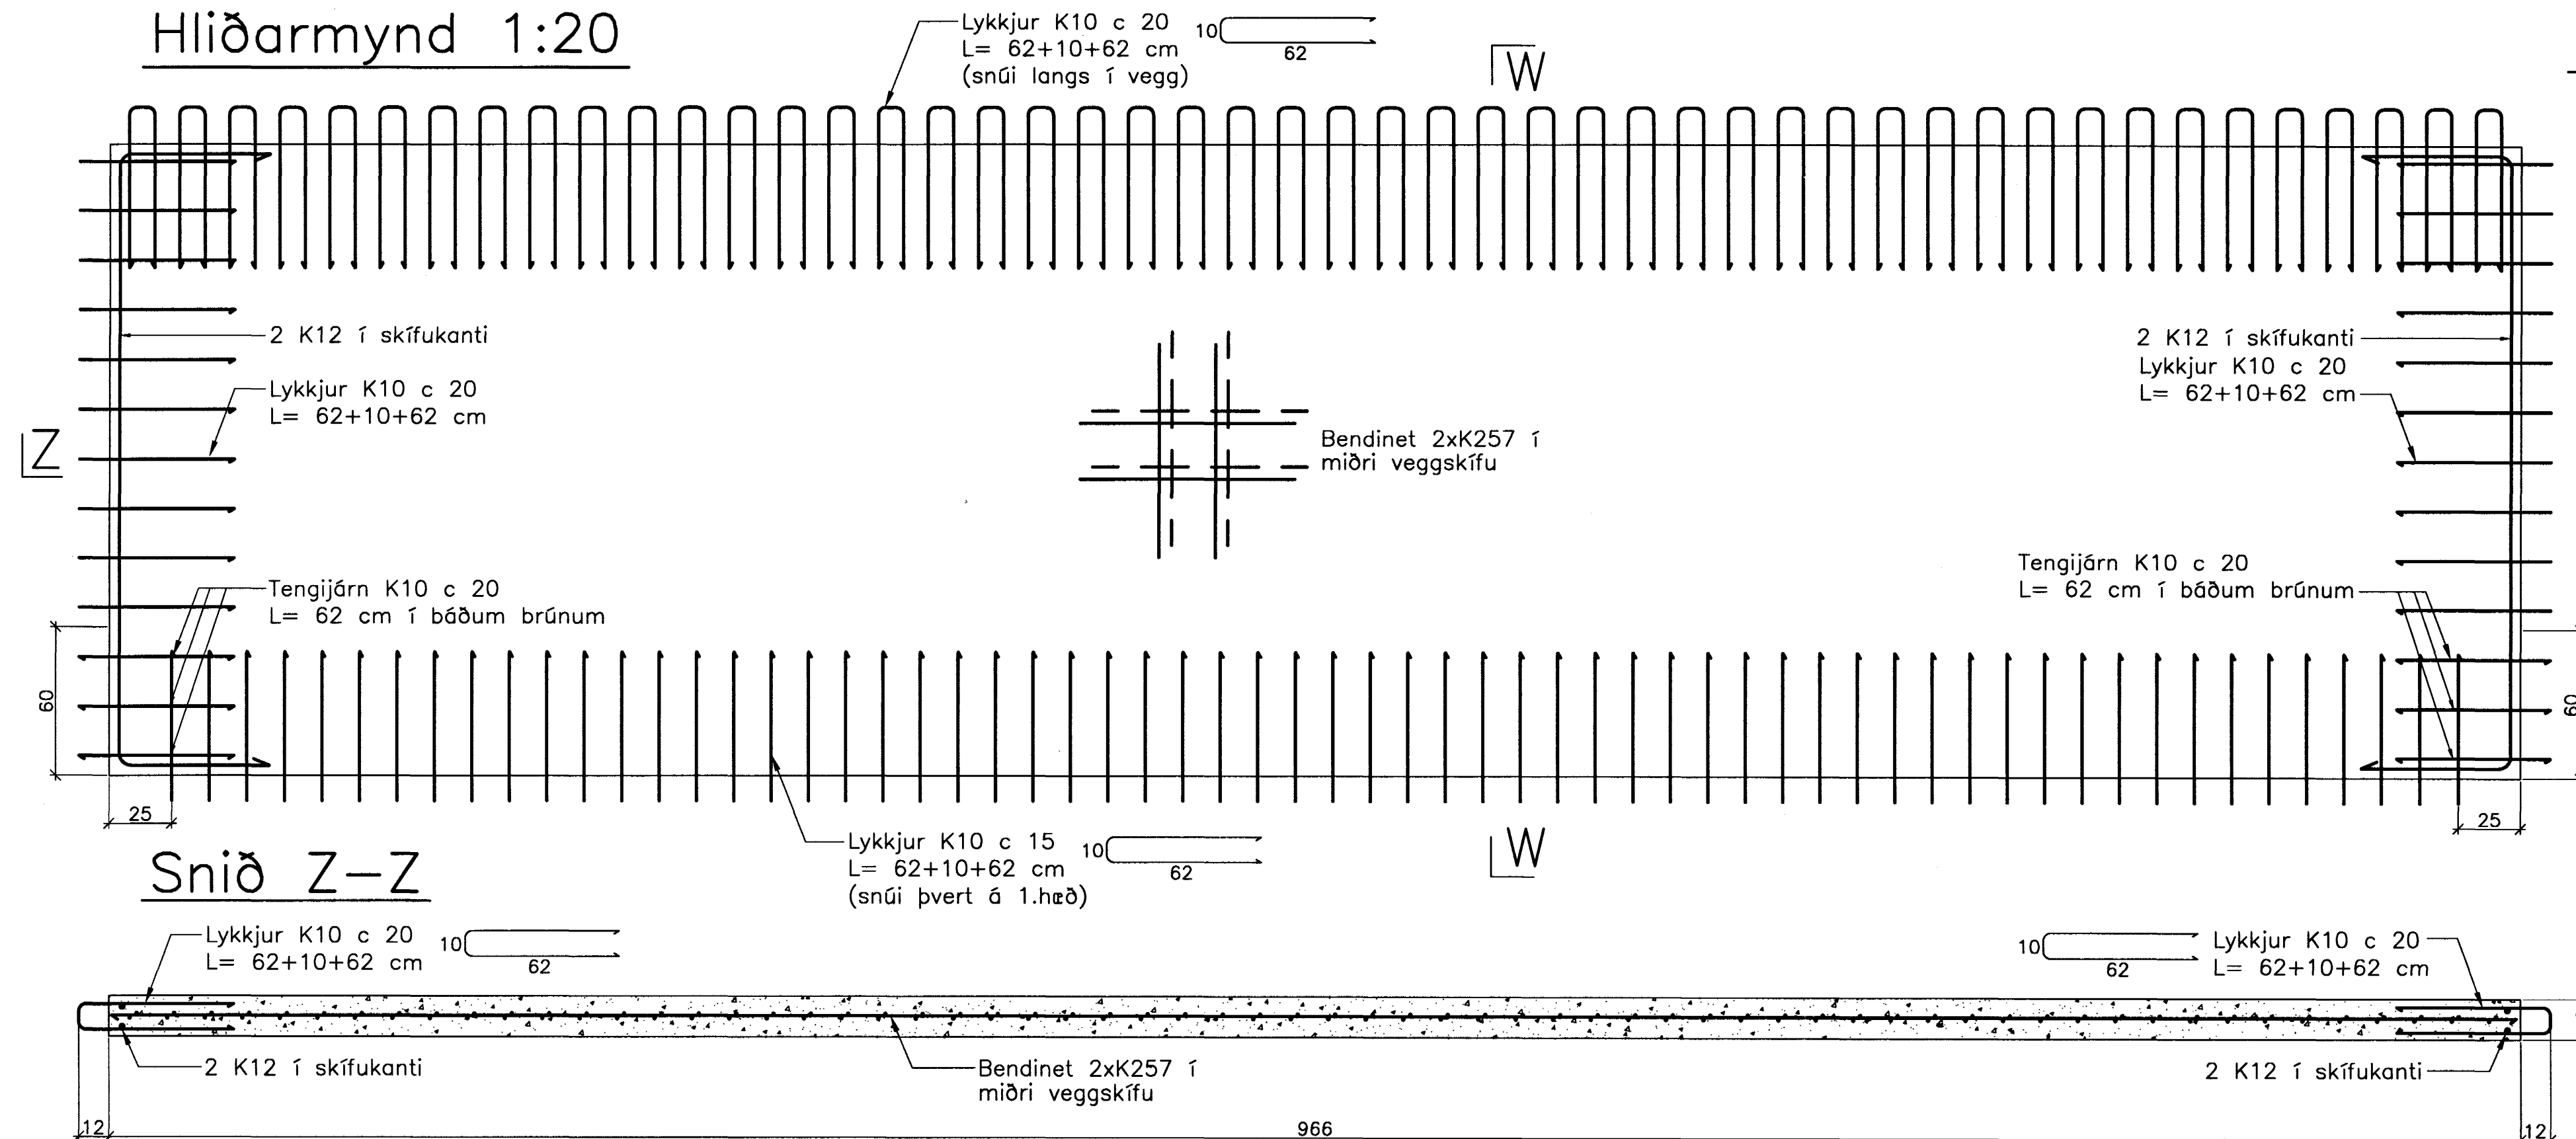

Snið W-W

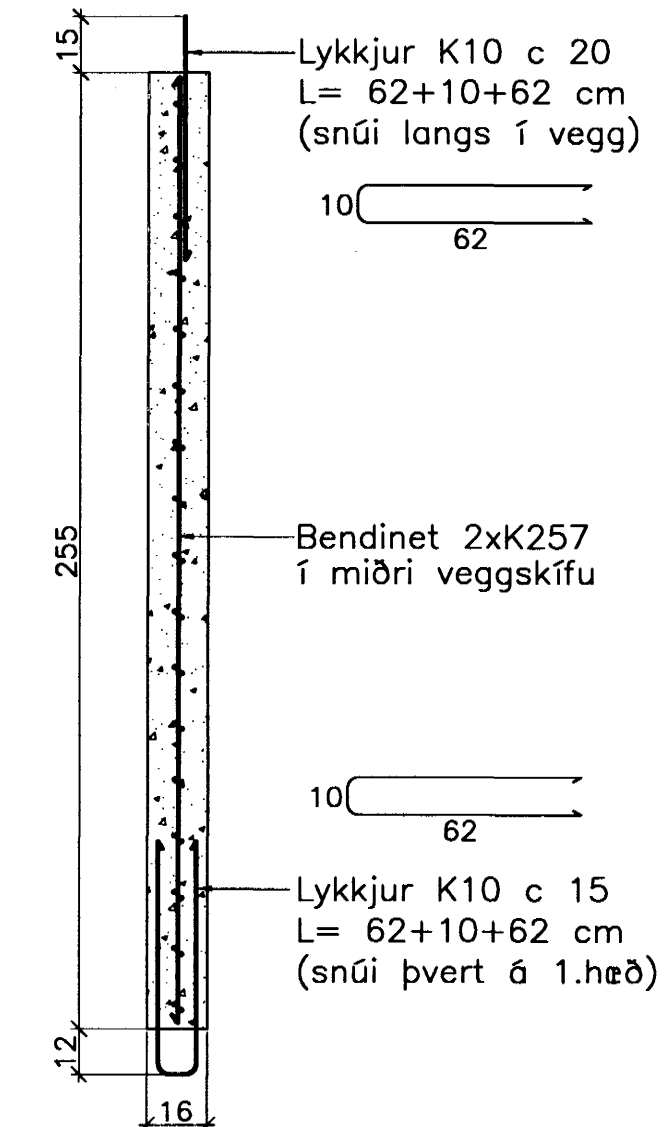

Snið Z-Z

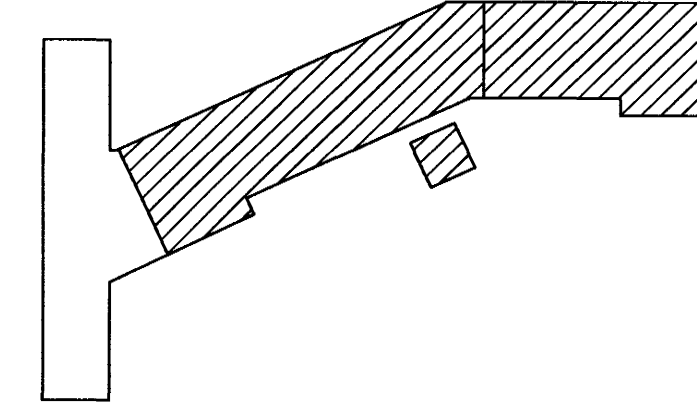

Breytingar:

TEIKNISTOFAN  
ODINSTORGI

Sambýkkt þann  
30 MAÍ 2005

Byggingafulltrúinn í Hafnarfirði  
F.h. Sigurbjartur Haldrupsson

Verkefni: Lækjargata 32 Hafnarfirði

Heiti: Järnbent steypa: Innveggjaeiningar

Hönnun: Vífill Oddsson verkfræðingur

VÍFILL ODDSSON

kt. 101237-3629

VERKFRÆÐINGUR

FVFI - FRV

ÓDINGSGÖTU 7 REYKJAVÍK

M. 1:20

R. V.O./K.S.G.

T. K.S.G.

Dags. okt. 2004 Nr. 970-1-17