JÁRNBENT STEYPA
Útveggjaeiningar 1:20

Útveggur ÚV.1.19.32
Hliðarmynd 1:20

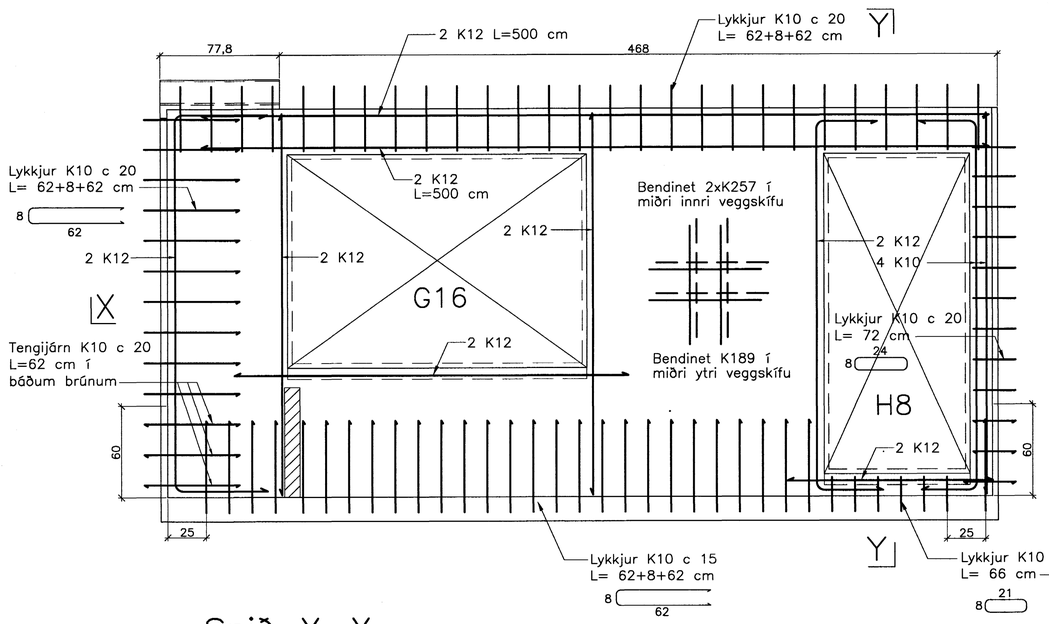

Snið Y–Y

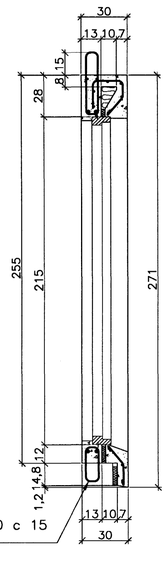

Snið X–X

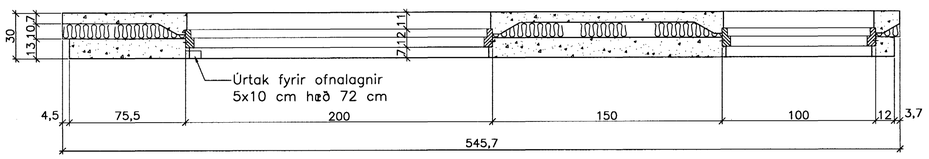

Snið X–X

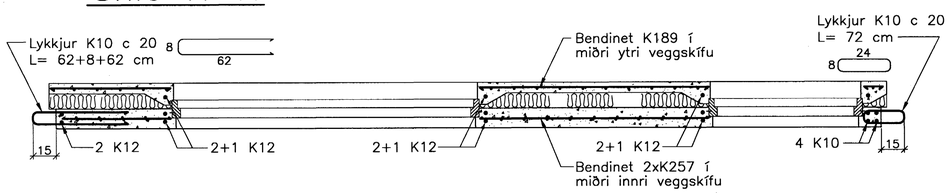

Útveggur ÚV.1.20.32
Hliðarmynd 1:20

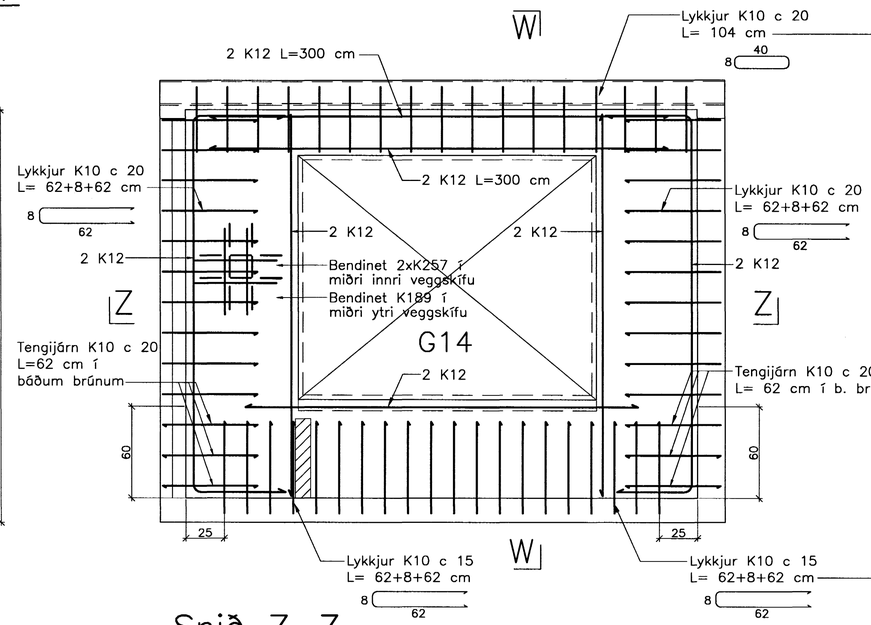

Snið W–W

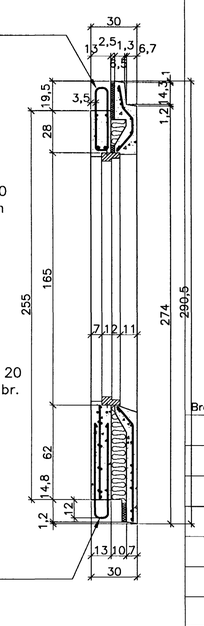

Snið Z–Z

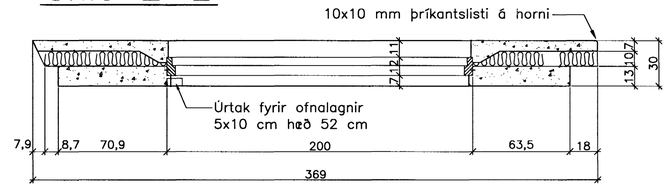

Snið Z–Z

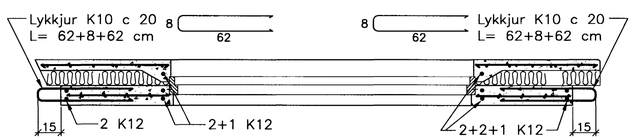

Ath. Setja þarf 1 K12 kringum alla glugga og dyraop í ytri veggskífunni.
Til samtengingar steypubyrða skal setja ca. 19 cm háa tengistiga (filegran) með 40 – 50 cm millibili.

Breytingar:

TEIKNISTOFAN ÓDINSTORGI

Samþykkt þann 30 MAÍ 2005
Byggingafulltrúinn í Hafnarfirði
F.h. Sigurbjartur Halldórsson

Verkefni: Lækjargata 32 Hafnarfirði

Heiti: Járnbent steypa: Útveggjaeiningar

Hönnun: Vífill Oddsson verkfræðingur

VÍFILL ODDSSON VERKFRÆÐINGUR
kt. 101237–3629 FVFÍ – FRV
SÍMI: 510–2200
ÓDINSGÖTU 7 REYKJAVÍK FAX: 510–2201

M. 1:20
R. V.O./K.S.G.
T. K.S.G.
Dags. nóv. 2004 Nr. 970–1–41