


JÄRNBENT STEYPA Innveggjaeiningar 1:20


Innveggur IV.1.10.32

Hliðarmynd 1:20

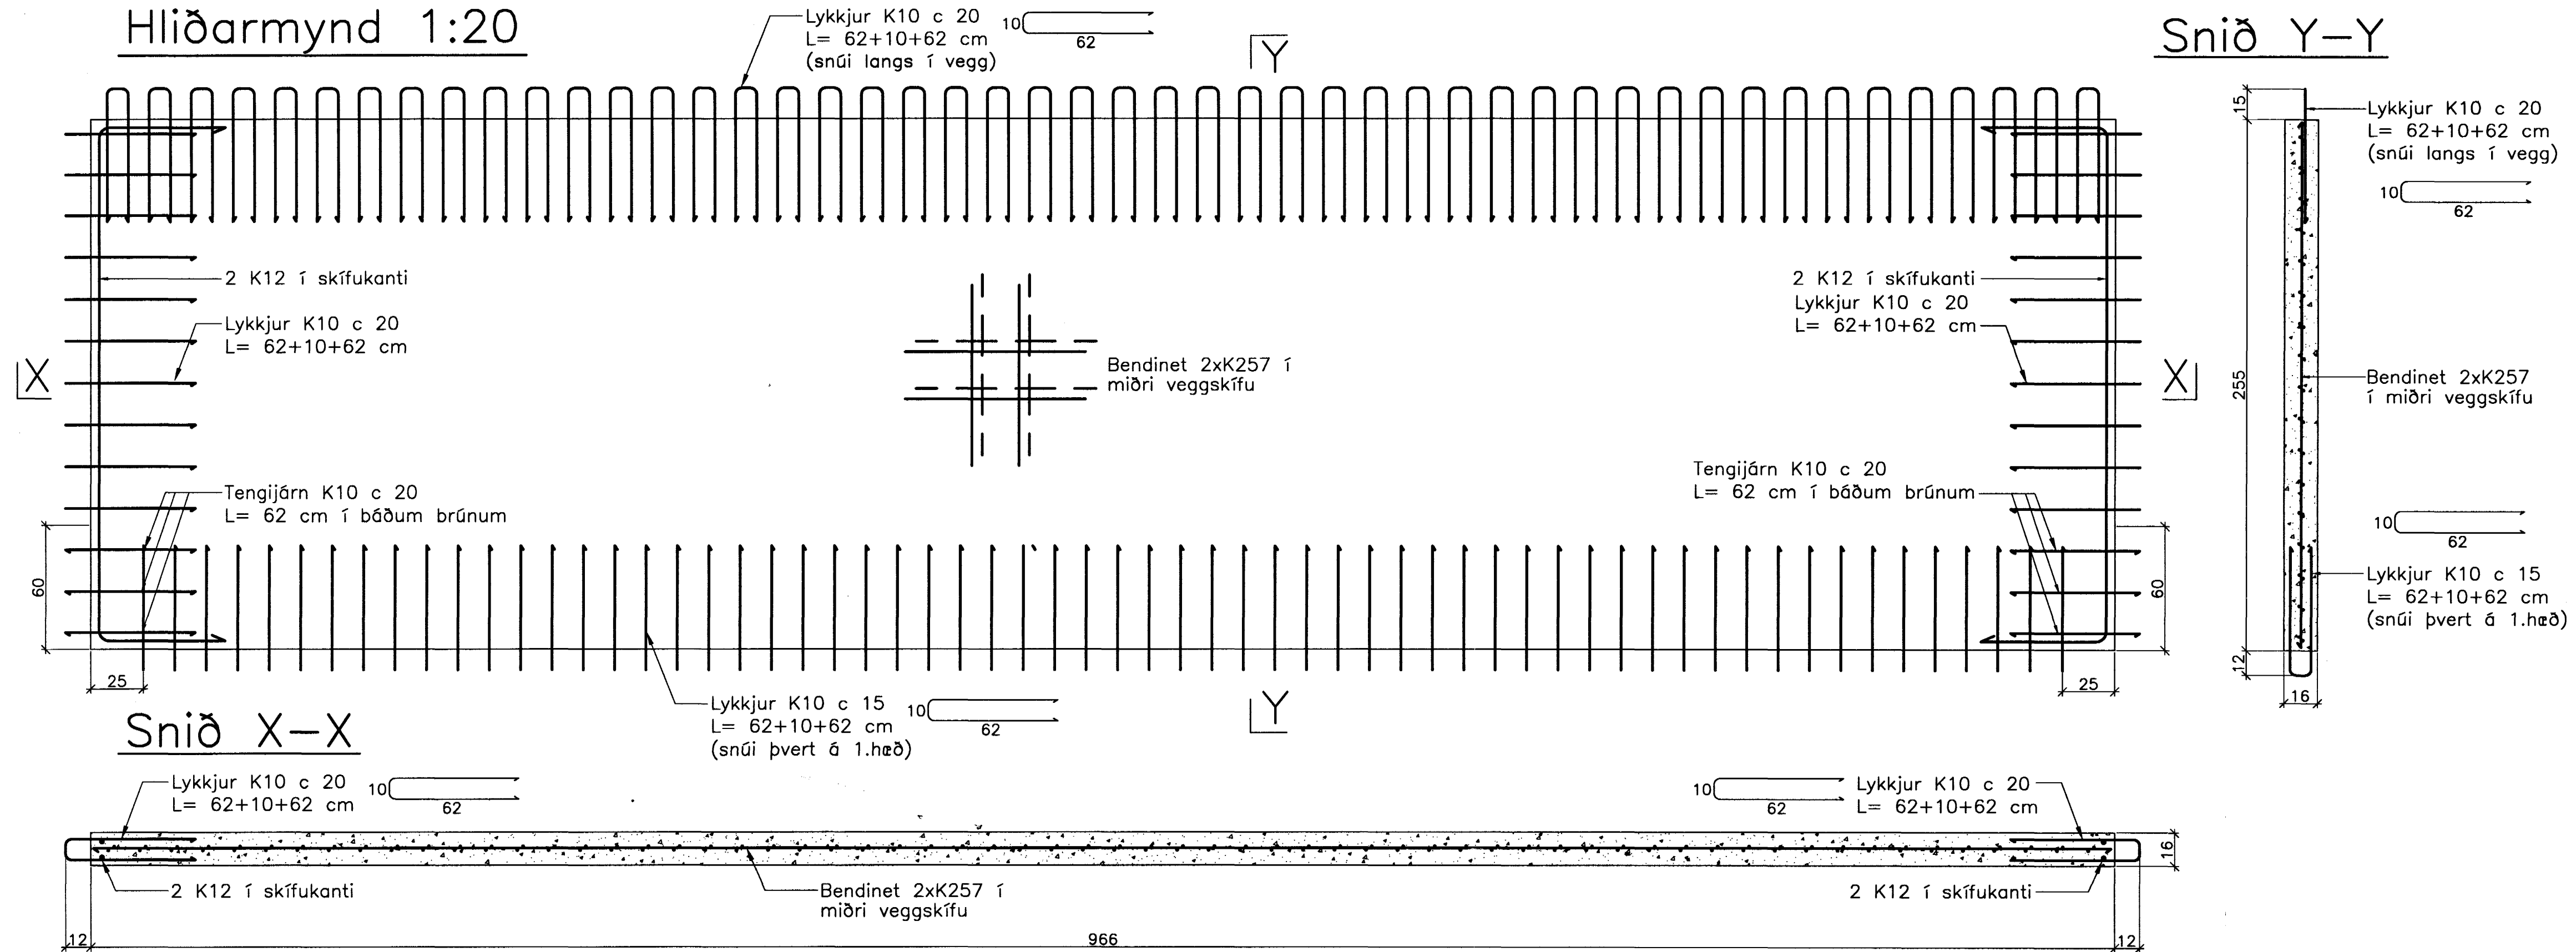

Innveggur IV.1.11.32

Hliðarmynd 1:20

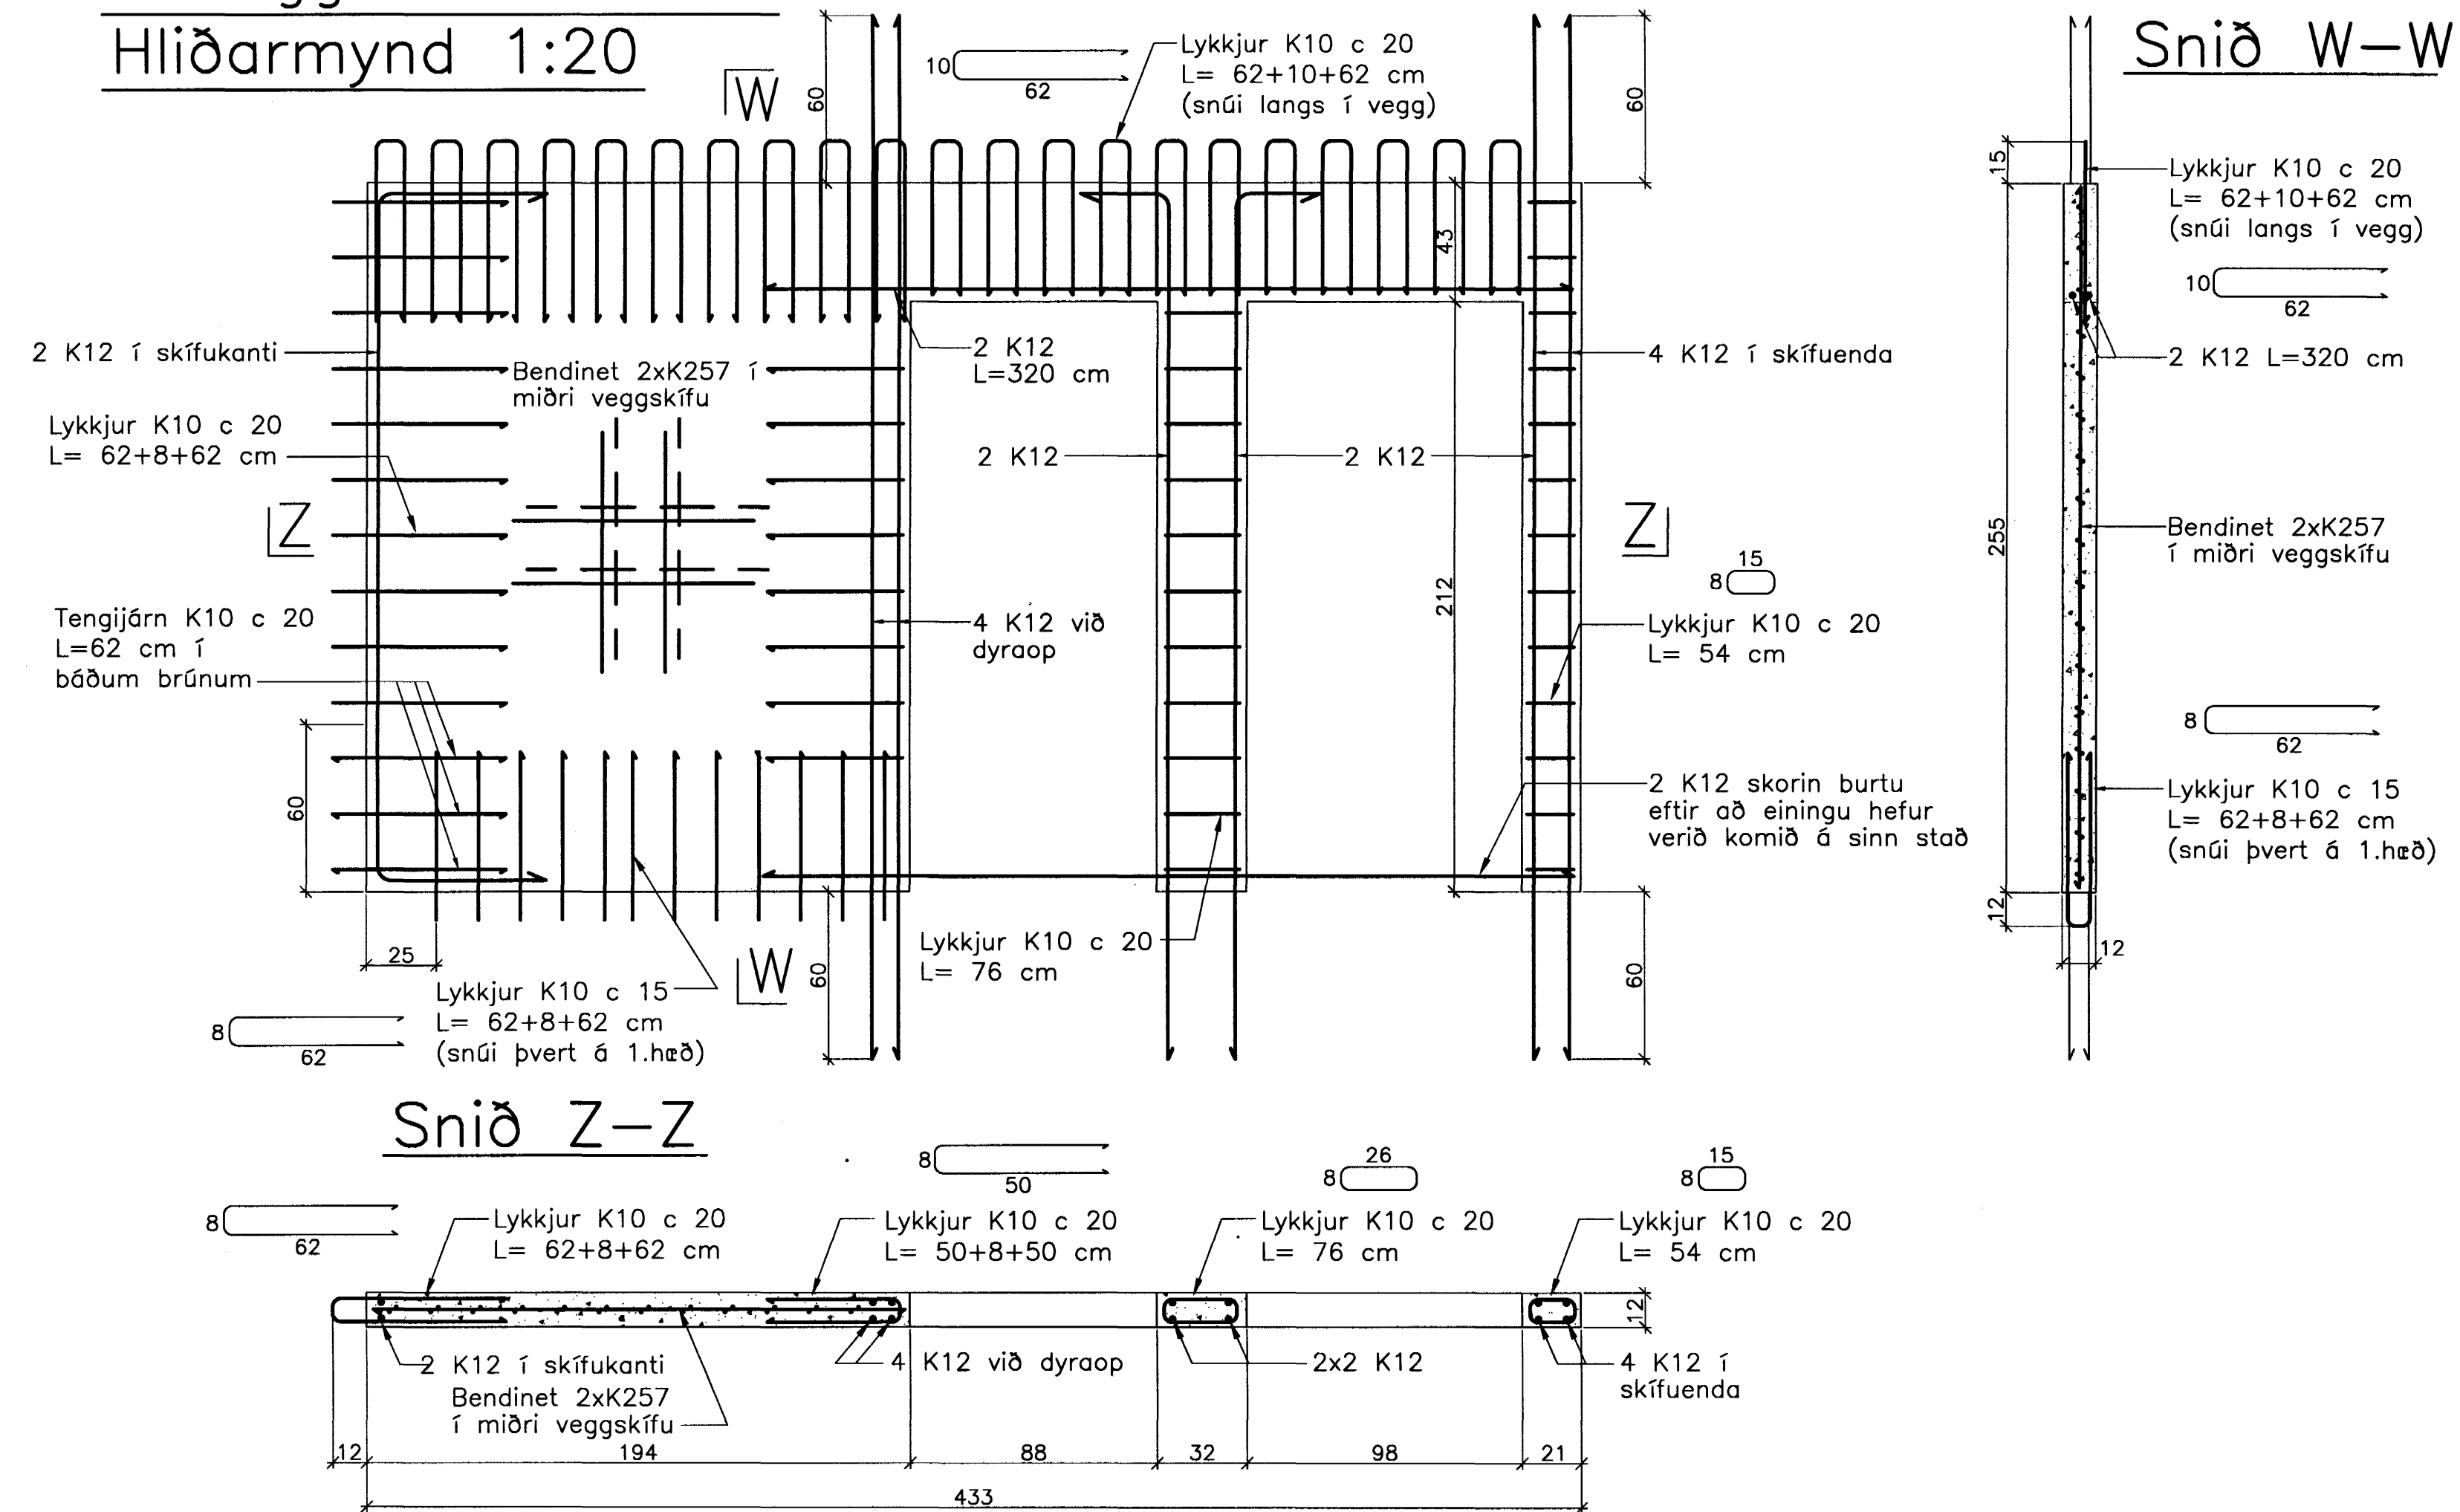

Breytingar:

Samþykkt þann
30 MAÍ 2005

**TEIKNISTOFAN
ODINSTORGI**

Byggingafrádrátturinn í Hafnarfirði
F.h. Sigurbjartur Halldórsson

Verkefni: Lækjargata 32 Hafnarfirði

Heiti: Järnbent steypa: Innveggjaeiningar

Hönnun: Vífill Oddsson verkfræðingur

VÍFILL ODDSSON VERKFRÆÐINGUR
kt. 101237-3629 FVF1 - FRV
ÓDINGGÖTU 7 REYKJAVÍK SIMI: 510-2200
FAX: 510-2201

M. 1:20
R. V.O./K.S.G.
T. K.S.G.
Dags. okt. 2004 Nr. 970-1-21