


Gk: 2.13

Gk: 2.33

skýringar:

- steypur veggur
- léttir veggir (limburgrind + spónaplötur)
- þússaðir veggir: hleðslusteinn

Hurðagöt á geymslugöngum h:220cm
 Hurðagöt stálhurðir h:212cm
 öll mál eru frá ófrág gölfum

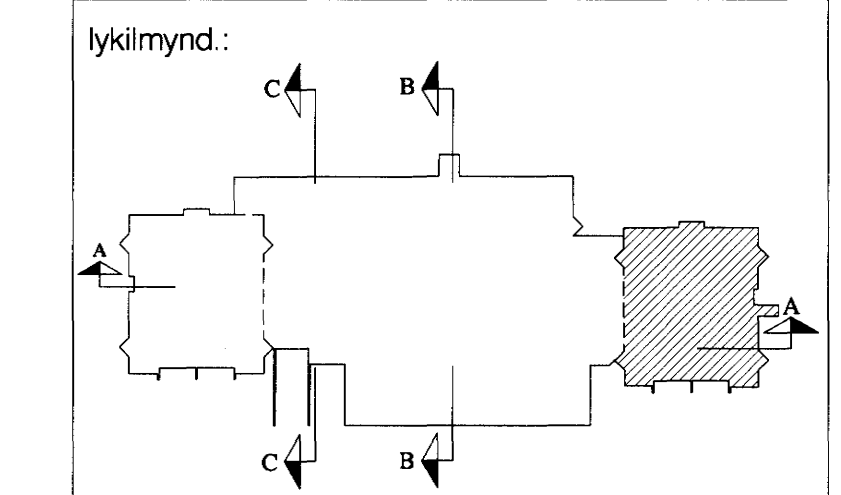

verkheiti: Herjólfsgata 36-38-40

verkhúti: grunnmynd kjallara/bílakj. frh.

mkv.:	1:50
dags.:	05.11.04
hannað.:	GG
teiknað.:	GG,PRV

dags. breytinga:

br. (a): 1.12.04 sorpg. færðar til kj. útveggir bykkir 125cm

br. (b):

br. (c):

br. (d):

br. (e):

br. (f):

br. (g):

br. (h): Samþykkt þann 30 MAÍ 2005

br. (i): Býgingafulltrúinn F. Halmarfirði F.h. Sigurðjartur Halldórsson

fygiskjöl:

Guðmundur Gunnlaugsson, arkitekt FAI
 kt: 190554-3419
 Teiknistofan Archús ehf., Stórhóla 17,
 112 Reykjavík, s: 5677735-fax 5677736,
 kt: 631298-4439, archus@internet.is

teikn.nr.: S4

archús ehf