suðaustur

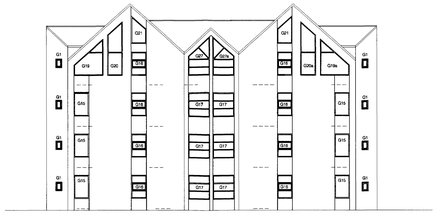

útlit

útlit/snið

útlit

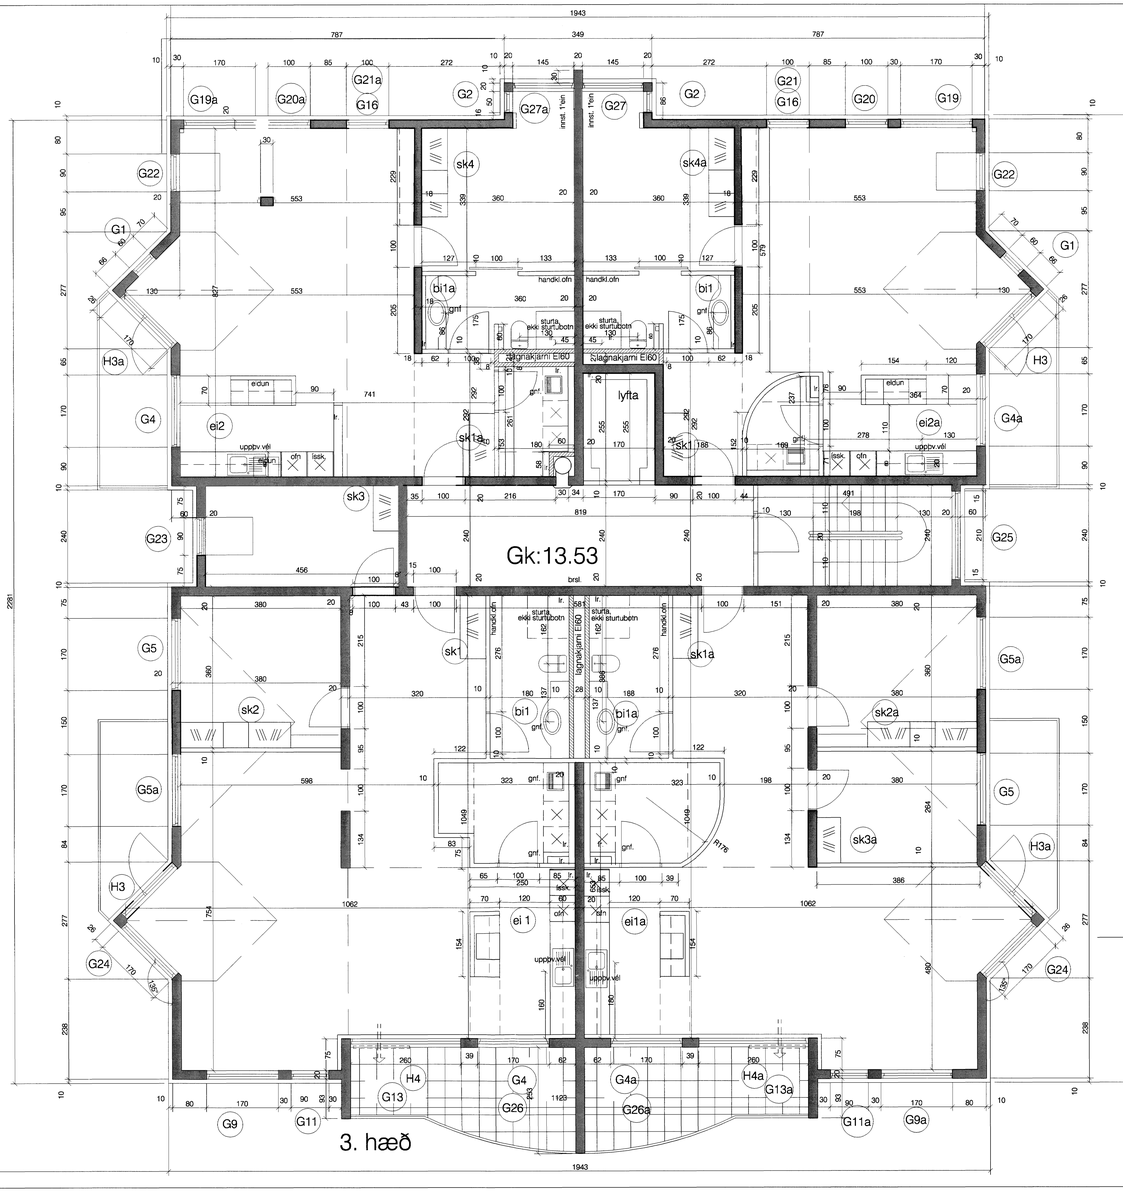

skýringar.:

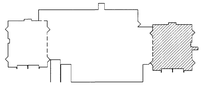

lykilmynd.:

verkheiti.:
Herjólfsgata 36

verkhluti.:
grunnmynd 3. hæð/lykilmyndir

mkv.:	1:50
dags.:	5.11.04
hannað.:	GG
teiknað.:	GG,PRV

dags. breytinga.:

br. (a).:
br. (b).:
br. (c).:
br. (d).:
br. (e).:
br. (f).:
br. (g).:
br. (h).:
br. (i).:
br. (j).:

Samþykkt þann
3 0 MAÍ 2005

fylgiskjöl.:
Byggingafulltrúinn í Hafnarfirði
f.h. Sigurbjartur Halldórsson

Guðmundur Gunnlaugsson, arkitekt FAÍ
kt: 190564-3419
Teiknistofan Archús ehf, Stórhöfða 17.
112 Reykjavík. s: 5677735-fax 5677736.
kt: 631298-4439 archus@internet.is.

teikn.nr.:
S20

archús ehf