


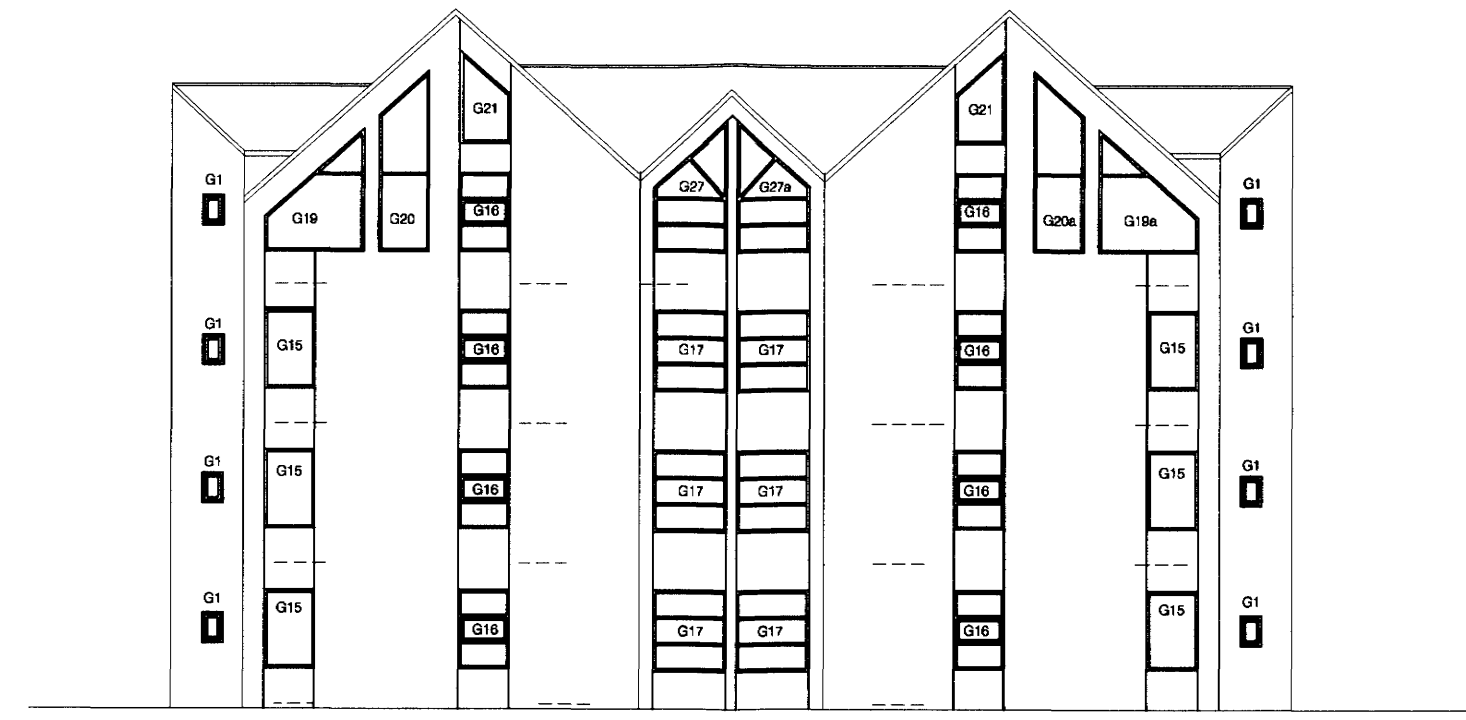

suðaustur




útlit



útlit/snið




útlit

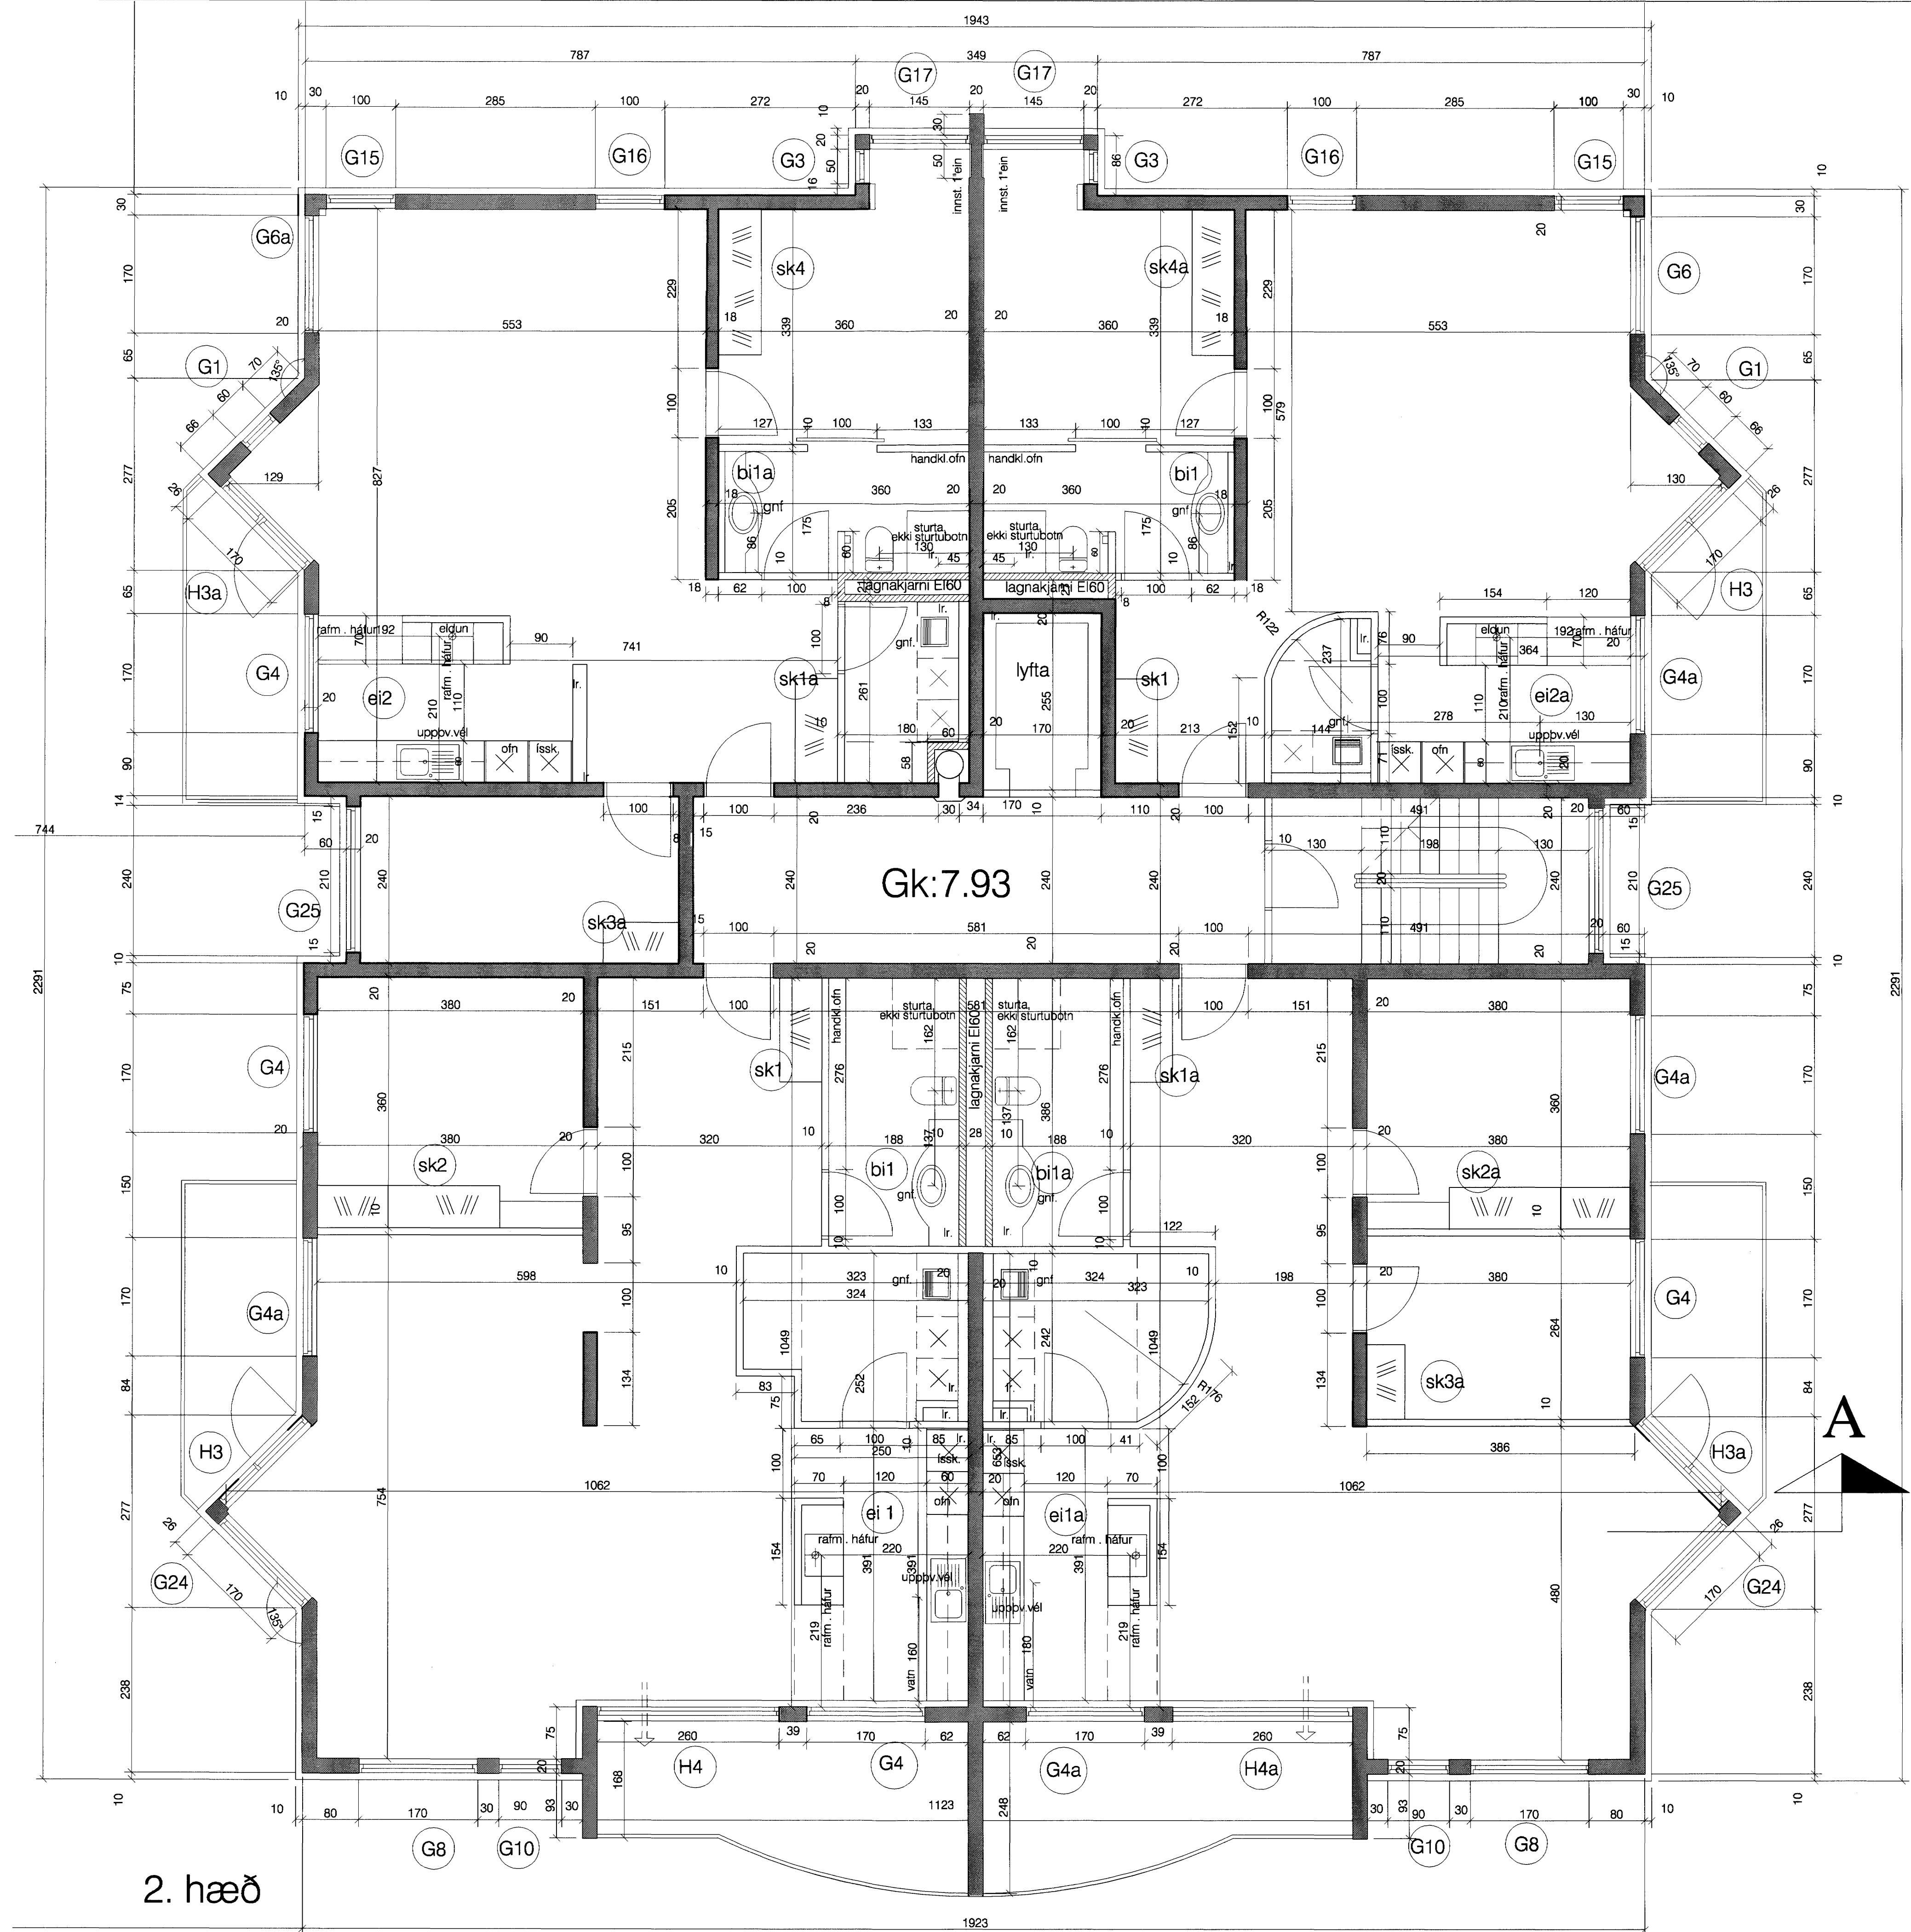

2. hæð

skýringar:

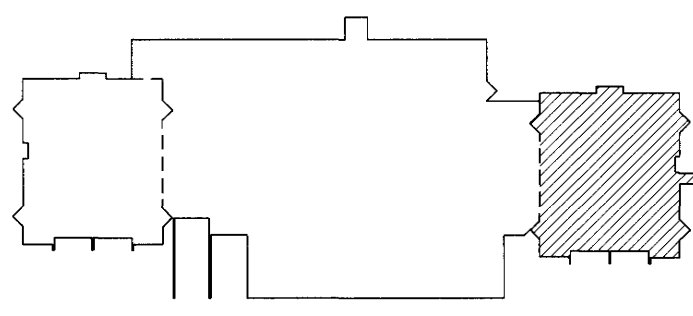

lykilmynd:

verkefni: Herjólfsgata 36


verkiúti: grunnm. 2. hæð/lykilmyndir

mkv.:	1:50
dags.:	5.11.04
hannað.:	GG
teiknað.:	GG.PRV

dags. breytinga.:

br. (a.):	1.12.'04 Útl. br. v. færslu sorp.
br. (b.):	
br. (c.):	
br. (d.):	
br. (e.):	
br. (f.):	
br. (g.):	
br. (h.):	
br. (i.):	Samþykkt þann
br. (j.):	30 MAI 2005
fygiskjöl:	Byggingafulltrúinn í Hafnarfirði F.h. Sigurbjartur Halldórsson

Guðmundur Gunnlaugsson, arkitekt FAI
 kt: 190554-3419
 Teiknistofan Archus ehf, Stórhöfða 17,
 112 Reykjavík, s: 567735-fax 567736
 kt: 631298-4439, archus@internet.is

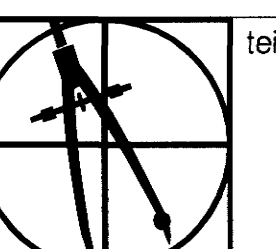

teikn.nr.:

S17

archus ehf