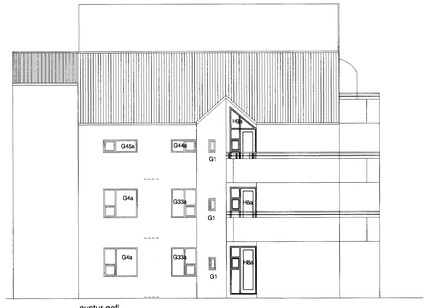

austur gafl

hljóðeinangrandi frágangur í tvöföldu gleri : misþykk gler 4 og 6 mm. öll þessi hlið

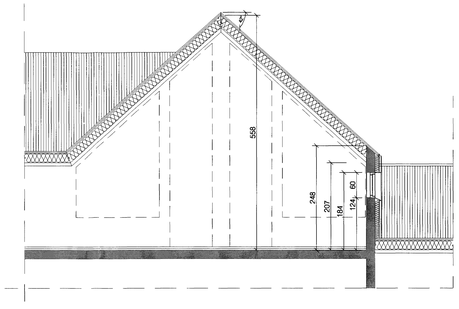

hljóðeinangrandi frágangur í tvöföldu gleri : misþykk gler 4 og 6 mm.
öll þessi hlið

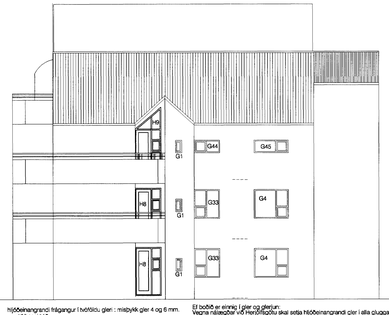

hljóðeinangrandi frágangur í tvöföldu gleri : misþykk gler 4 og 6 mm.
öll þessi hlið

Gafl D-D

Ef boðið er einnig í gler og glerjun:
Vegna álagsjafnar við hæðarbreytingu skal setja hljóðeinangrandi gler í alla glugga sem snúa í átt að umferð, þ.e. götumið og gafla, aðrene hlið sem snýr upp í hraunið er undanskilin.
Frágangur þessi skal vera barning í tvöföldu gleri að nota skal misþykk gler 4 og 6 mm.
gluggar þessir eru á lykilmyndum merktir gler A
gluggar með speglagleri eru merktir : gler B

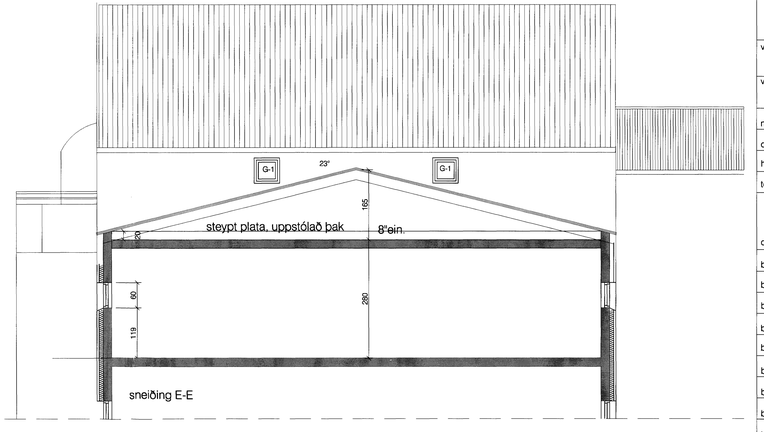

sneiðing E-E

skýringar.:

lykilmynd.:

verkheiti.:
Herjólfsgata 38

verkhluti.:
lykilmyndir + sérmyndir

mkv.:	1:100
dags.:	5.11.04
hannað.:	GG
teiknað.:	PRV, ER

dags. breytinga.:

br. (a).: 23.11.04 breyting á gluggum
br. (b).: 1.12.'04: br.útlits v. tæknilu sorpg.
br. (c).: 1.12.'04: nýjar sneiðingar
br. (d).:
br. (e).:
br. (f).:
br. (g).:
br. (h).:
br. (i).: Samþykkt þann
br. (j).: 30 MAI 2005
fylgiskjöl.: Byggingafulltrúinn í Hafnarfirði
F.h. Sigurbjartur Halldórsson

Guðmundur Gunnlaugsson, arkitekt FAÍ
kt: 190554-3419
Teiknistofan Archús ehf, Stórhöfða 17,
112 Reykjavík. s: 5677735-fax 5677736.
kt: 631298-4439. archus@internet.is

archús ehf

teikn.nr.: S14