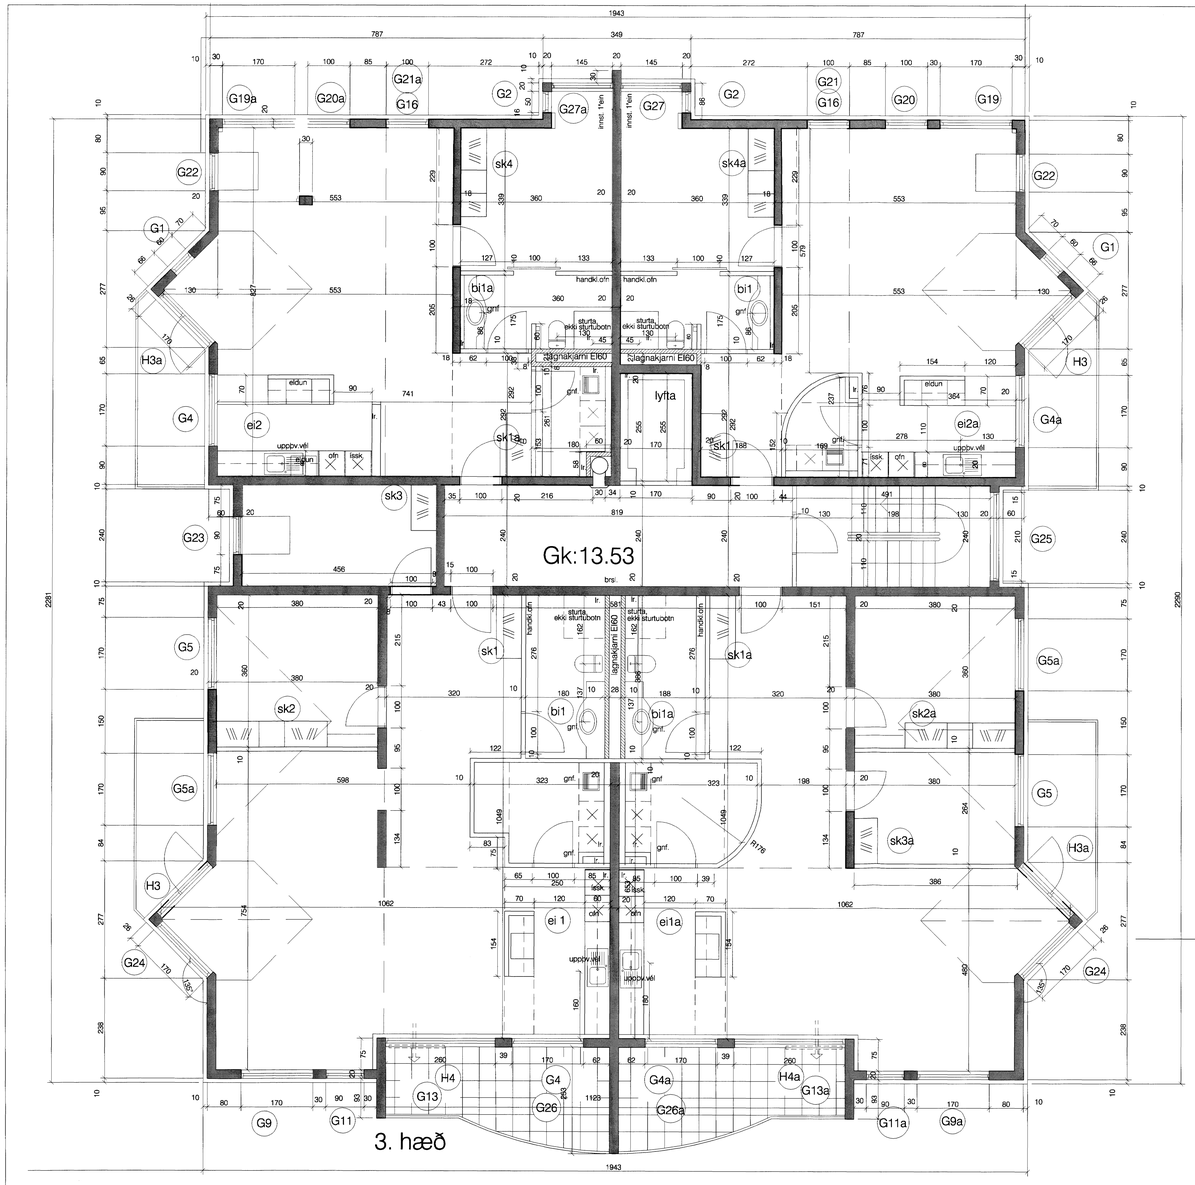

norðvestur

hljóðeinangrandi frágangur í tvöföldu gleri : misþykk gler 4 og 6 mm.
öll þessi hlið

Ef boðið er einnig í gler og glerjun:
Vegna nálægðar við Herjólfsgötu skal setja hljóðeinangrandi gler í alla glugga sem snúa í átt að umferð;
þ.e götuhlið og gafla, aðeins hlið sem snýr upp í hraunið er undanskilin.
frágangur þessi skal vera þannig í tvöföldu gleri að nota skal misþykk gler 4 og 6 mm.
gluggar þessir eru á lykilmyndum merktir gler A
gluggar með spegilgleri eru merktir : gler B

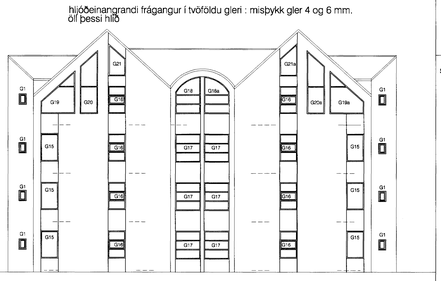

hljóðeinangrandi frágangur í tvöföldu gleri : misþykk gler 4 og 6 mm.
öll þessi hlið

útlit norðaustur

Vegna nálægðar við Herjólfsgötu skal setja hljóðeinangrandi gler í alla glugga sem snúa í átt að umferð;
þ.e götuhlið og gafla, aðeins hlið sem snýr upp í hraunið er undanskilin.
frágangur þessi skal vera þannig í tvöföldu gleri að nota skal misþykk gler 4 og 6 mm.
gluggar þessir eru á lykilmyndum merktir : gler A
gluggar með spegilgleri eru merktir : gler B

hljóðeinangrandi frágangur í tvöföldu gleri : misþykk gler 4 og 6 mm.
öll þessi hlið

útlit suð-austur

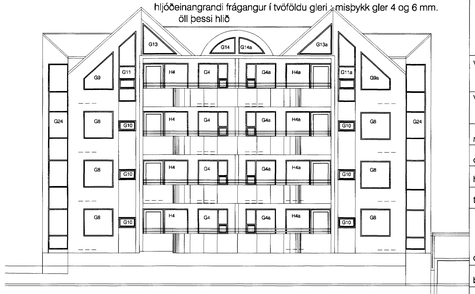

hljóðeinangrandi frágangur í tvöföldu gleri : misþykk gler 4 og 6 mm.
öll þessi hlið

útlit að Herjólfsgötu (suðvestur)

skýringar.:

lykilmynd.:

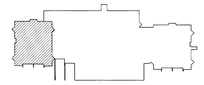

verkheiti.:

Herjólfsgata 40

verkhluti.:

grunnmynd rishæð/lykilmyndir

mkv.:	1:50
dags.:	5.11.04
hannað.:	GG
teiknað.:	PRV, ER

dags. breytinga.:

br. (a).:

br. (b).:

br. (c).:

br. (d).:

br. (e).:

br. (f).:

br. (g).:

br. (h).:

br. (i).: Samþykkt þann

br. (j).: 3 0. MAI. 2005

fylgiskjöl.: *Byggingafulltrúinn í Hafnarfirði*
f.h. Sigurbjartur Halldórsson

Guðmundur Gunnlaugsson, arkitekt FAÍ
kt: 190554-3419
Teiknistofan Archús ehf, Stórhöfða 17.
112 Reykjavík. s: 5677735-fax 5677736.
kt: 631298-4439. archus@internet.is.

archús ehf

teikn.nr.:

S21