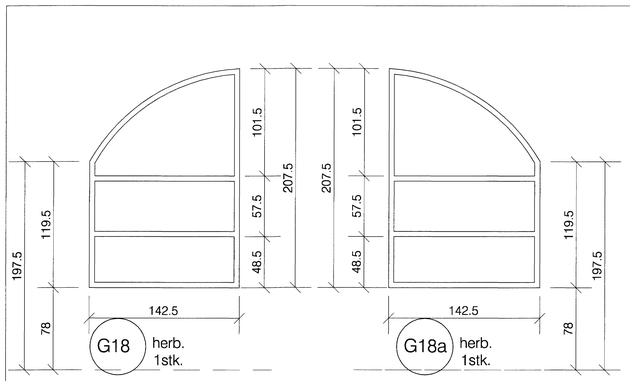

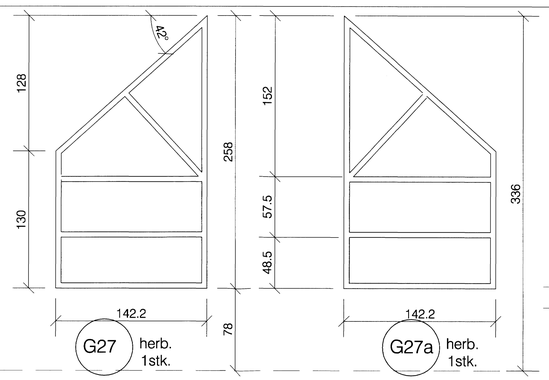

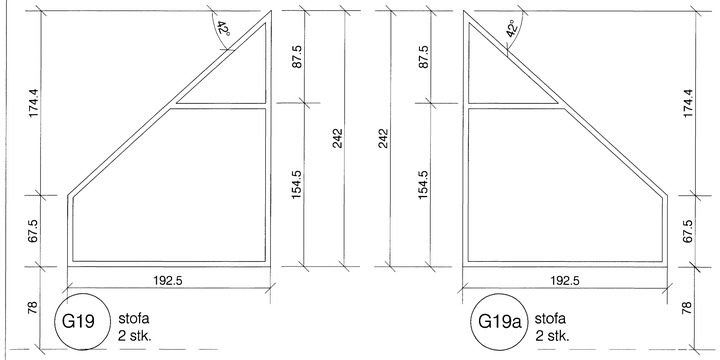

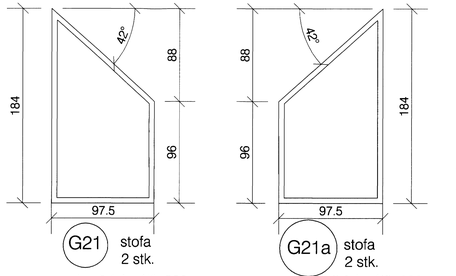

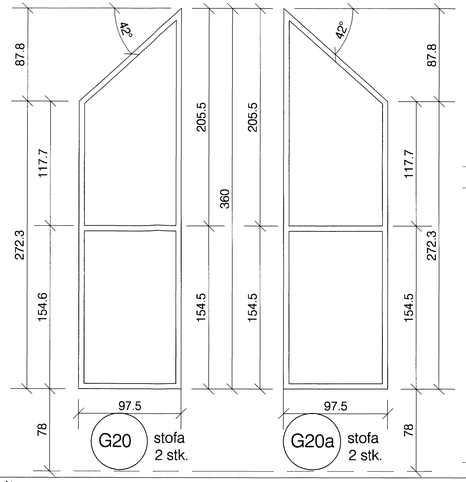

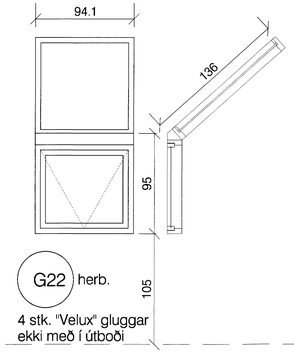

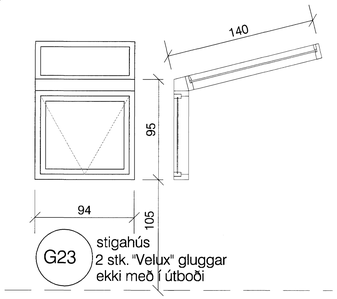

"Velux" gluggar eða samb.l. má undanskilja í útboði

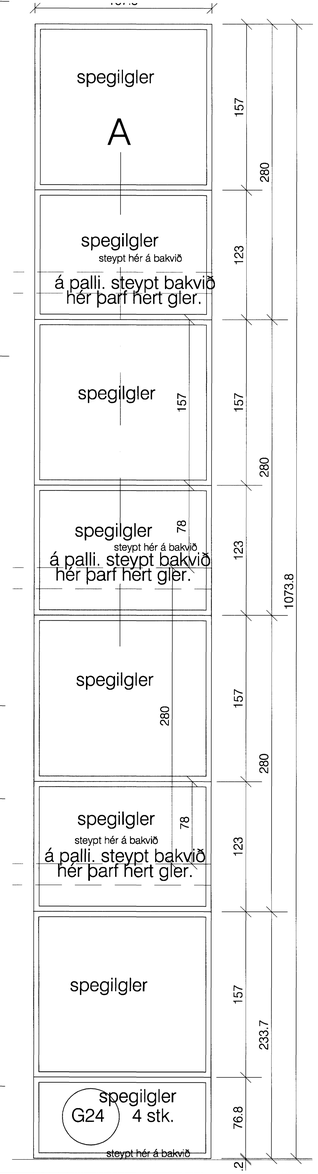

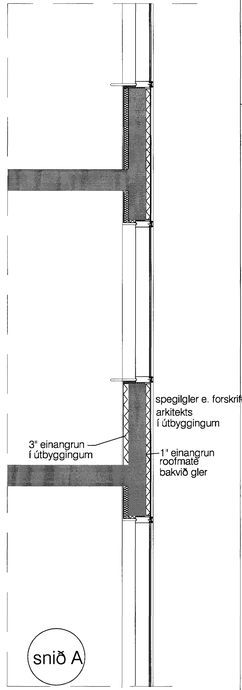

karmþykkt min 14.8cm í útb. gluggum
þá og í stigahúsum, eða eftir fyrirsögn
burðarþolshönnuðar:VSB verkfræðistofa

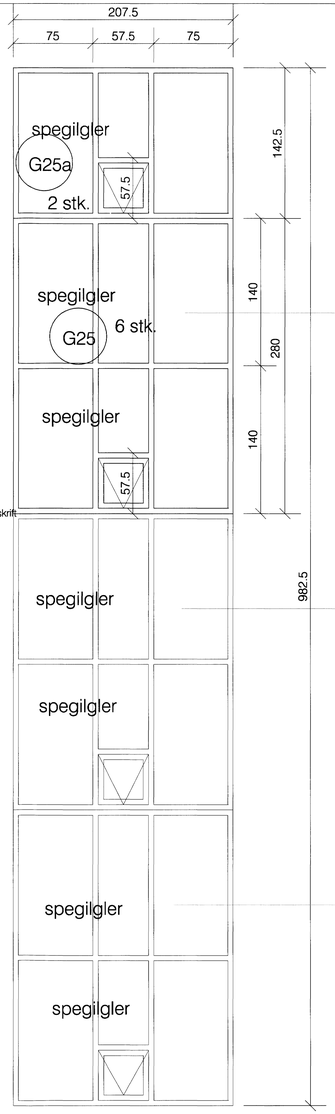

þ.e í stigahús nr: 36 og nr. 40
heildarfjöldi sýndur hér

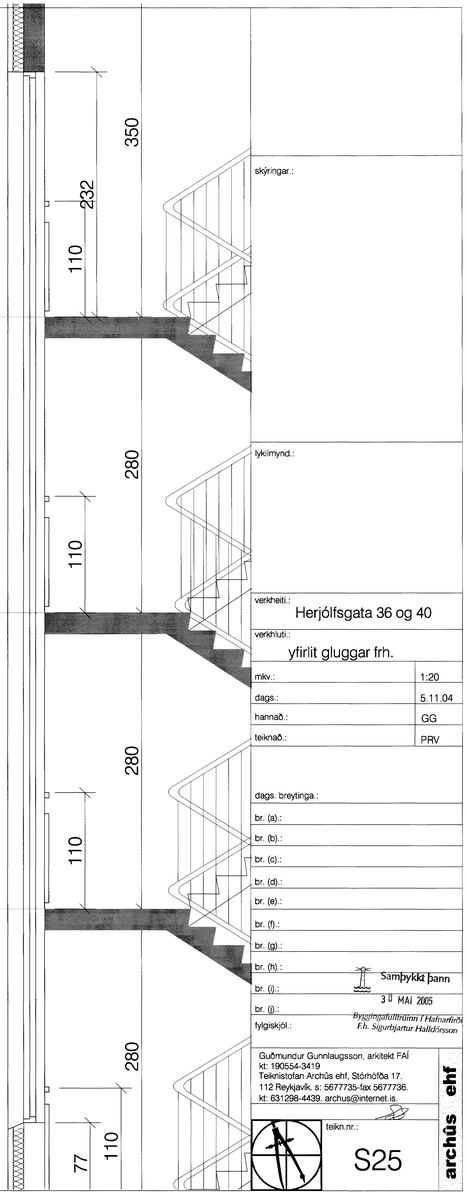

skýringar.:

lykilmynd.:

verkheiti.: Herjólfsgata 36 og 40

verkhluti.: yfirlit gluggar frh.

mkv.:	1:20
dags.:	5.11.04
hannað.:	GG
teiknað.:	PRV

dags. breytinga.:

br. (a).:
br. (b).:
br. (c).:
br. (d).:
br. (e).:
br. (f).:
br. (g).:
br. (h).:
br. (i).:
br. (j).:

Samþykkt þann 30 MAÍ 2005
Byggingafulltrúinn í Hafnarfirði
F.h. Sigurbjartur Halldórsson

fylgiskjöl.:

Guðmundur Gunnlaugsson, arkitekt FAÍ
kt: 190554-3419
Teiknistofan Archús ehf, Strómótöa 17.
112 Reykjavík. s: 5677735-fax 5677736.
kt: 631298-4439. archus@internet.is.

archús ehf

teikn.nr.: S25