


framhlið

- (a) koksgrá báruformuð áklæðning, lárétt bára litur RAL: 7011
- (b) slétt áklæðning ; hvít RAL:9010
- (c) slétt áklæðning í állit, RAL: 9006
- (d) slétt áklæðning í sterkum lit; hér RAL:3003
- (e) slétt áklæðning í sterkum lit; hér RAL 5013
- (f) þakefni, bára í állit

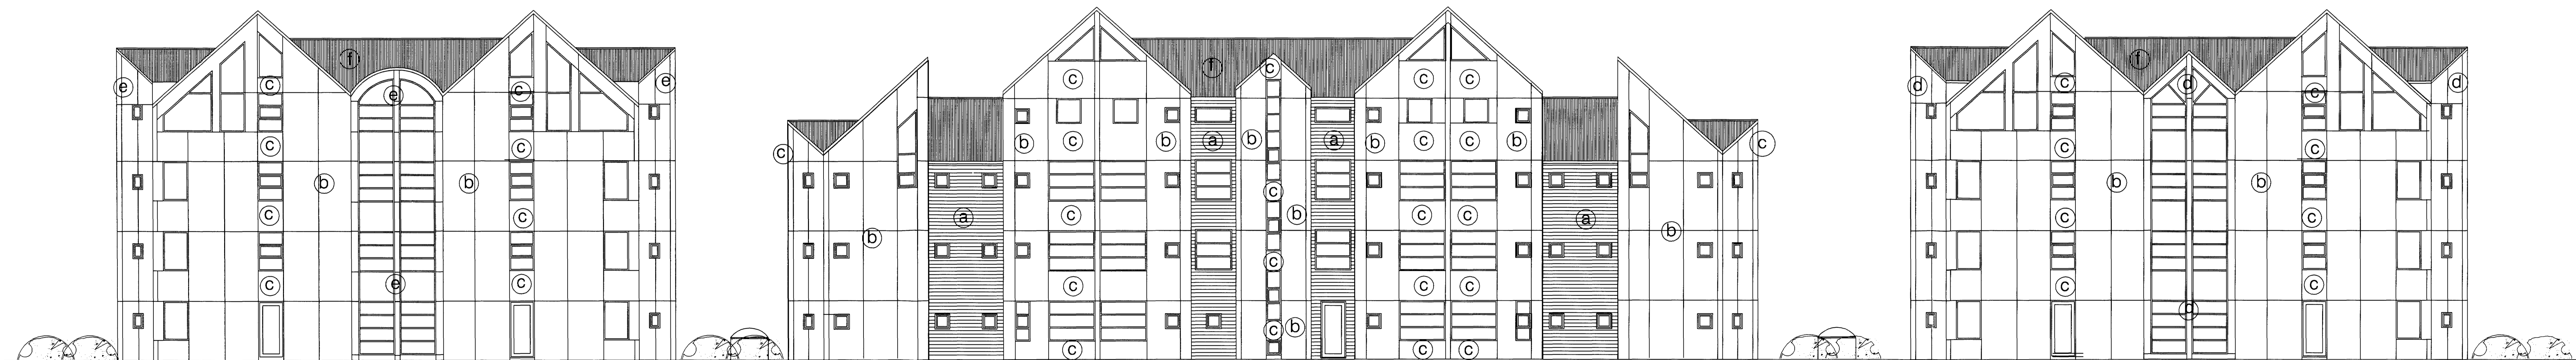

útlit norðaustur

skýringar:

lykilmynd:

verkhelti: Herjólfsgata 36-38-40

verkhliuti: lykilmynd klæðningar

mkv.:	1:100
dags.:	05.11.04
hannað.:	GG
teiknað.:	GG,PRV

dags. breytinga:

br. (a): 1.12.04 teikningar upplærðar

br. (b):

br. (c):

br. (d):

br. (e):

br. (f):

br. (g):


br. (h):

br. (i):

br. (j):

fygiskjöl:

Guðmundur Gunnlaugsson, arkitekt FAÍ
 kt: 190654-3419
 Teiknistofan Archús ehf. Stórhöfða 17,
 112 Reykjavík, s: 5677735-fax: 5677736,
 kt: 631298-4439 archus@internet.is

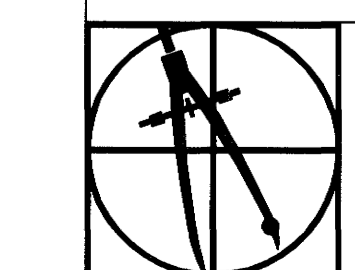

teikn.nr.:

S33

archús ehf