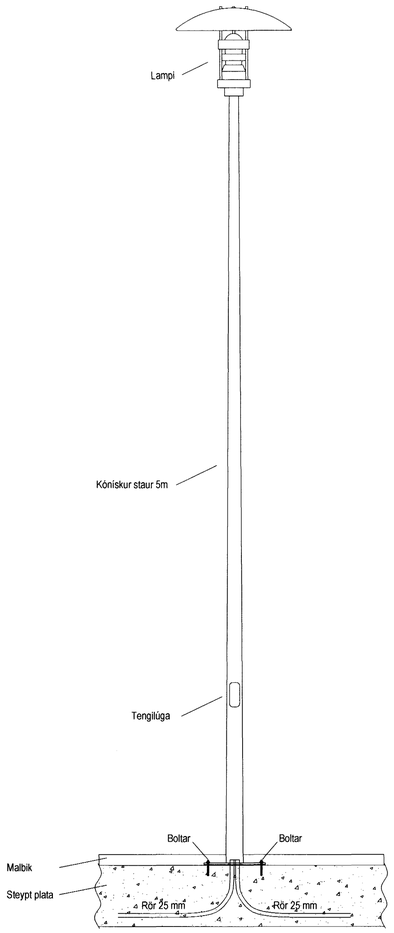

SP

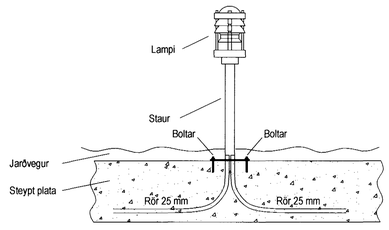

PP

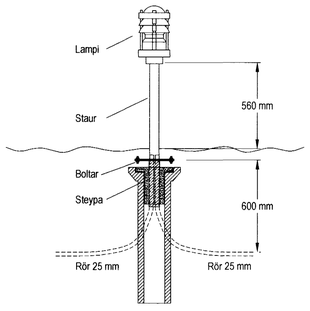

PJ

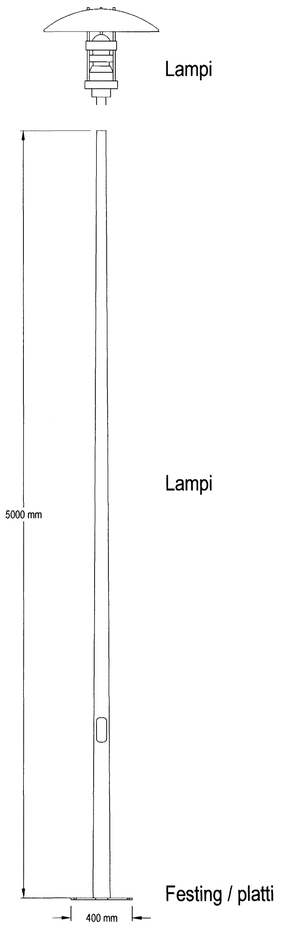

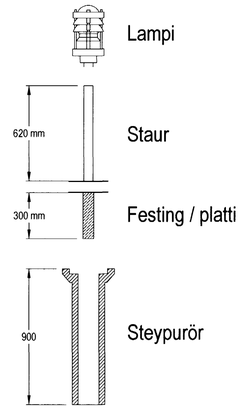

SP Staur 4 metra með ásoðnum platta boltist á loftaplötu bílageymslu
Strengur fyrir staura 4x10q

PP Ljósapolli festist á loftaplötu bílageymslu
Strengur fyrir ljósapolla 4x4q

PJ Ljósapolli festist í jarðveg
Strengur fyrir ljósapolla 4x4q

Höfnuður:

Gunnar Sverrisson

Yfirfarið:

Samþykkt: kt: 100356-3339

Breytingar:

Fjölbýlishús

Herjólfsgata 40

220 Hafnarfjörður

Skýringarmynd

Raflagnir í lóð

Mkv: 1:20

RTS

VERKFRÆÐISTOFA

Grensásvegur 3

108 Reykjavík

Sími 520 9900

Fax 520 9901

www.rts.is

FRV

83-1535-1-

xx0603 A

27.05.2004

Mælistika cm