Aðaltafla T0.0 TN-C-S 400/230 Vac

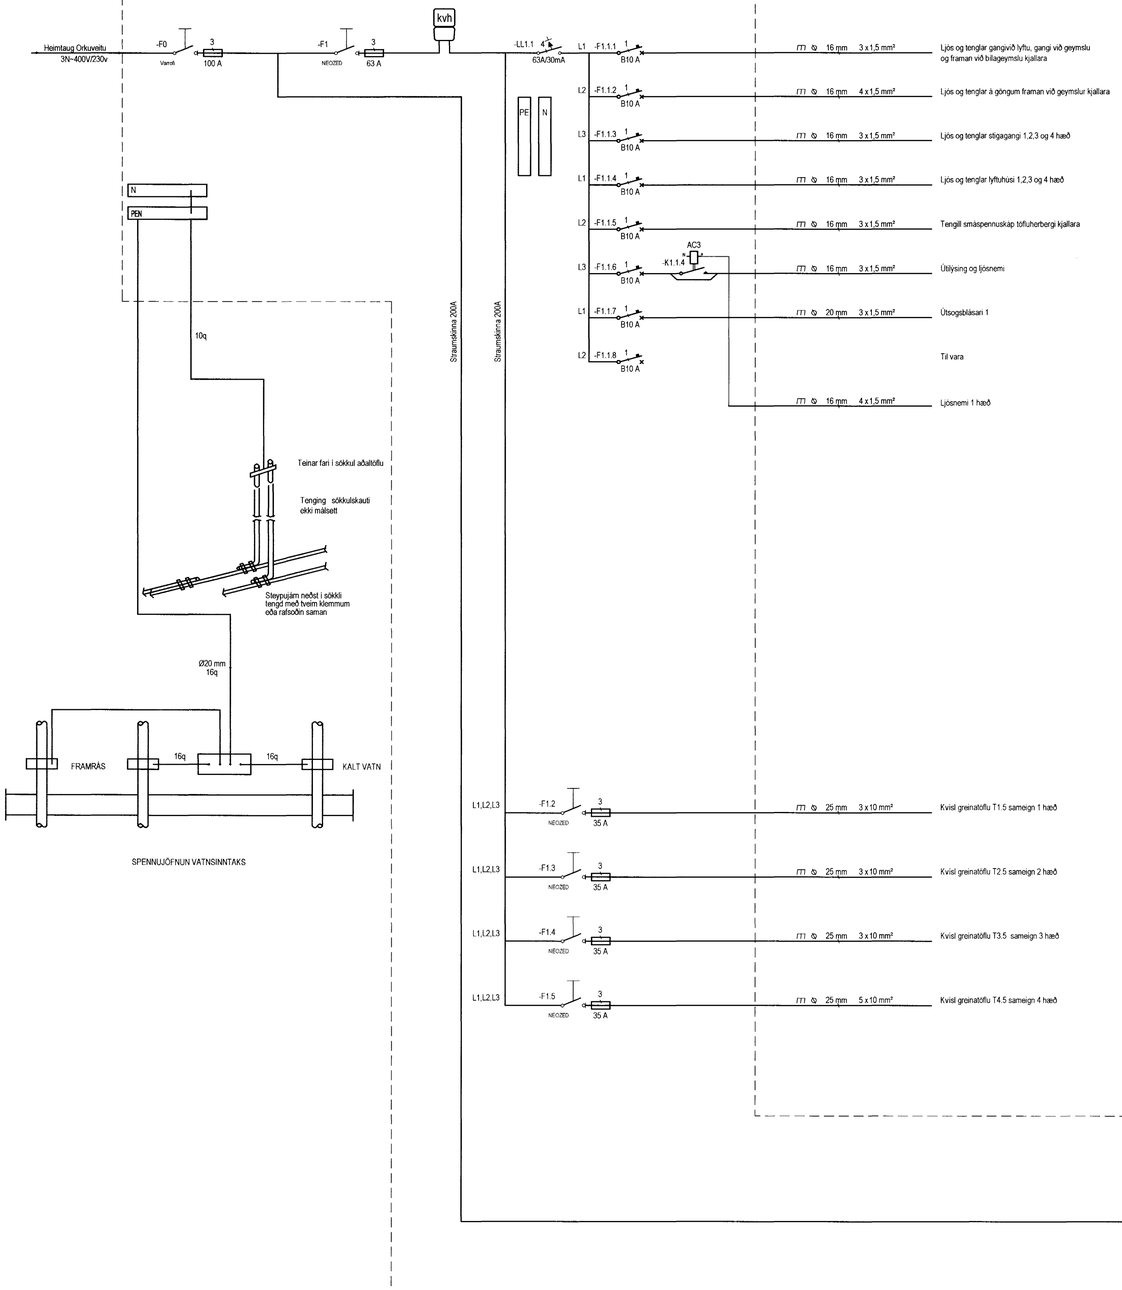

Hönnuður:

Gunnar Sverrisson

Yfirfarið.

Samþykkt: kt: 100356-3339

Breytingar:

17.01.2005 Ýmsar breytingar

Fjölbýlishús

Herjólfsgata 40
220 Hafnarfjörður

Einlínumynd T0.0

Mkv:

RTS
VERKFRÆÐISTOFA
Grensásvegur 3
108 Reykjavík
Sími 520 9900
Fax 520 9901
www.rts.is

FRV Félag ráðgjafarverkfræðinga

Mælistika cm 0 5 10 15 20

83-1535-1- xx1101 B1

27.05.2004

V:\83-1535\Teikningar\Rafmagn\Aðaltafla\xx1101.dwg, 40-01 20.1.2005 17:44:59, hreh, hreh