Greinatöflur íbúðum

Íbúð	Tafla	Íbúð	Tafla	Same.	Tafla	Sam.	Tafla	Íbúð	Tafla
04-07	T4.1	04-08	T4.2	~~T4.5~~		~~04-09~~	~~T4.3~~	~~04-10~~	~~T4.4~~
03-11	T3.1	03-12	T3.2	~~T3.5~~		~~03-13~~	~~T3.3~~	~~03-14~~	~~T3.4~~
02-11	T2.1	02-12	T2.2	~~T2.5~~		~~02-13~~	~~T2.3~~	~~02-14~~	~~T2.4~~
01-07	T1.1	01-08	T1.2	~~T1.5~~		~~01-09~~	~~T1.3~~	~~01-10~~	~~T1.4~~
				~~T0.1~~					

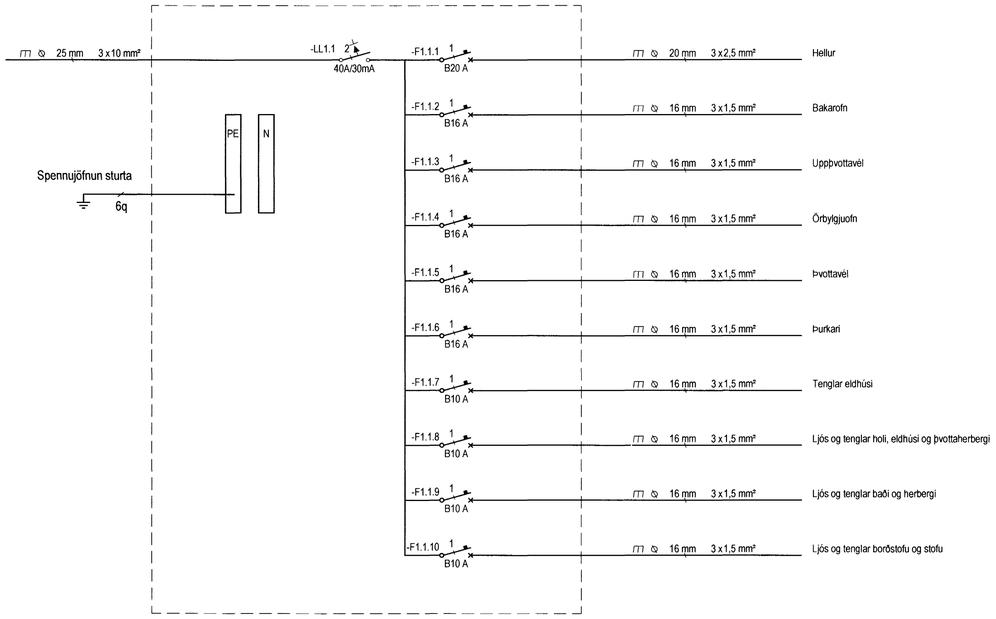

Tillaga að uppröðun í greinatöflur íbúðum

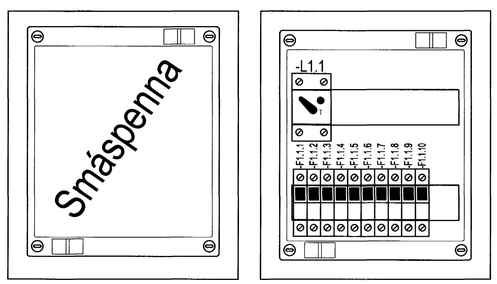

Greinatöflur íbúðum

Íbúð	Tafla	Íbúð	Tafla	Same.	Tafla	Sam.	Tafla	Íbúð	Tafla
~~04-07~~	~~T4.1~~	~~04-08~~	~~T4.2~~	~~T4.5~~		04-09	T4.3	04-10	T4.4
~~03-11~~	~~T3.1~~	~~03-12~~	~~T3.2~~	~~T3.5~~		03-13	T3.3	03-14	T3.4
~~02-11~~	~~T2.1~~	~~02-12~~	~~T2.2~~	~~T2.5~~		02-13	T2.3	02-14	T2.4
~~01-07~~	~~T1.1~~	~~01-08~~	~~T1.2~~	~~T1.5~~		01-09	T1.3	01-10	T1.4
				~~T0.1~~					

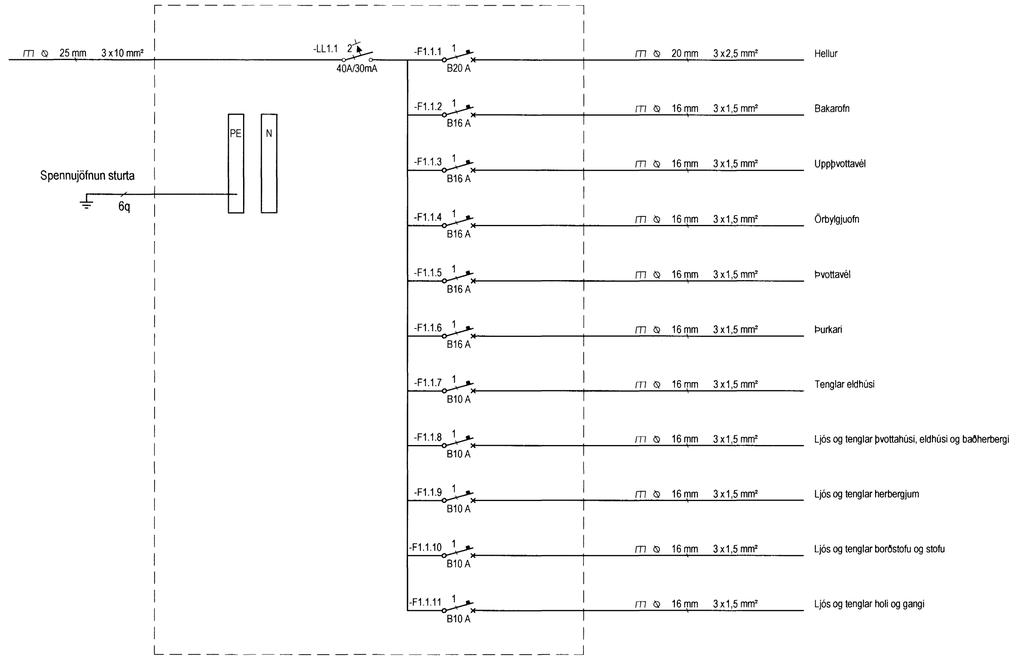

Tillaga að uppröðun í greinatöflur íbúðum

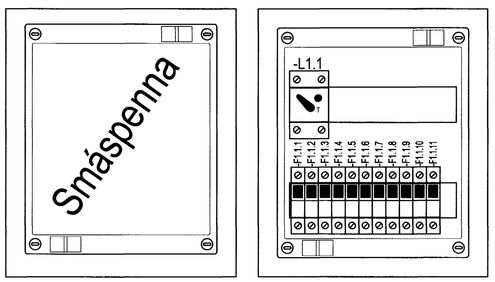

Hönnuður:

Gunnar Sverrisson

Yfirfarið:

Samþykkt: kt: 100356-3339

Breytingar:

17.01.2005 Ýmsar breytingar

Fjölbýlishús

Herjólfsgata 40
220 Hafnarfjörður

Einlínumyndir greinatöflum íbúðum.

Mkv:

RTS
VERKFRÆÐISTOFA
Grensásvegur 3
108 Reykjavík
Sími 520 9900
Fax 520 9901
www.rts.is

83-1535-1-

xx1103 B1

27.05.2004

Mælistika cm 0 5 10 15 20

V:\83-1535\Teikningar\Vinnu.teikningar\Frist.40\01mar_tafloyngri\1535-vm11.dwg, 40-03, 20.1.2005 17:45:09, rmh, rmh