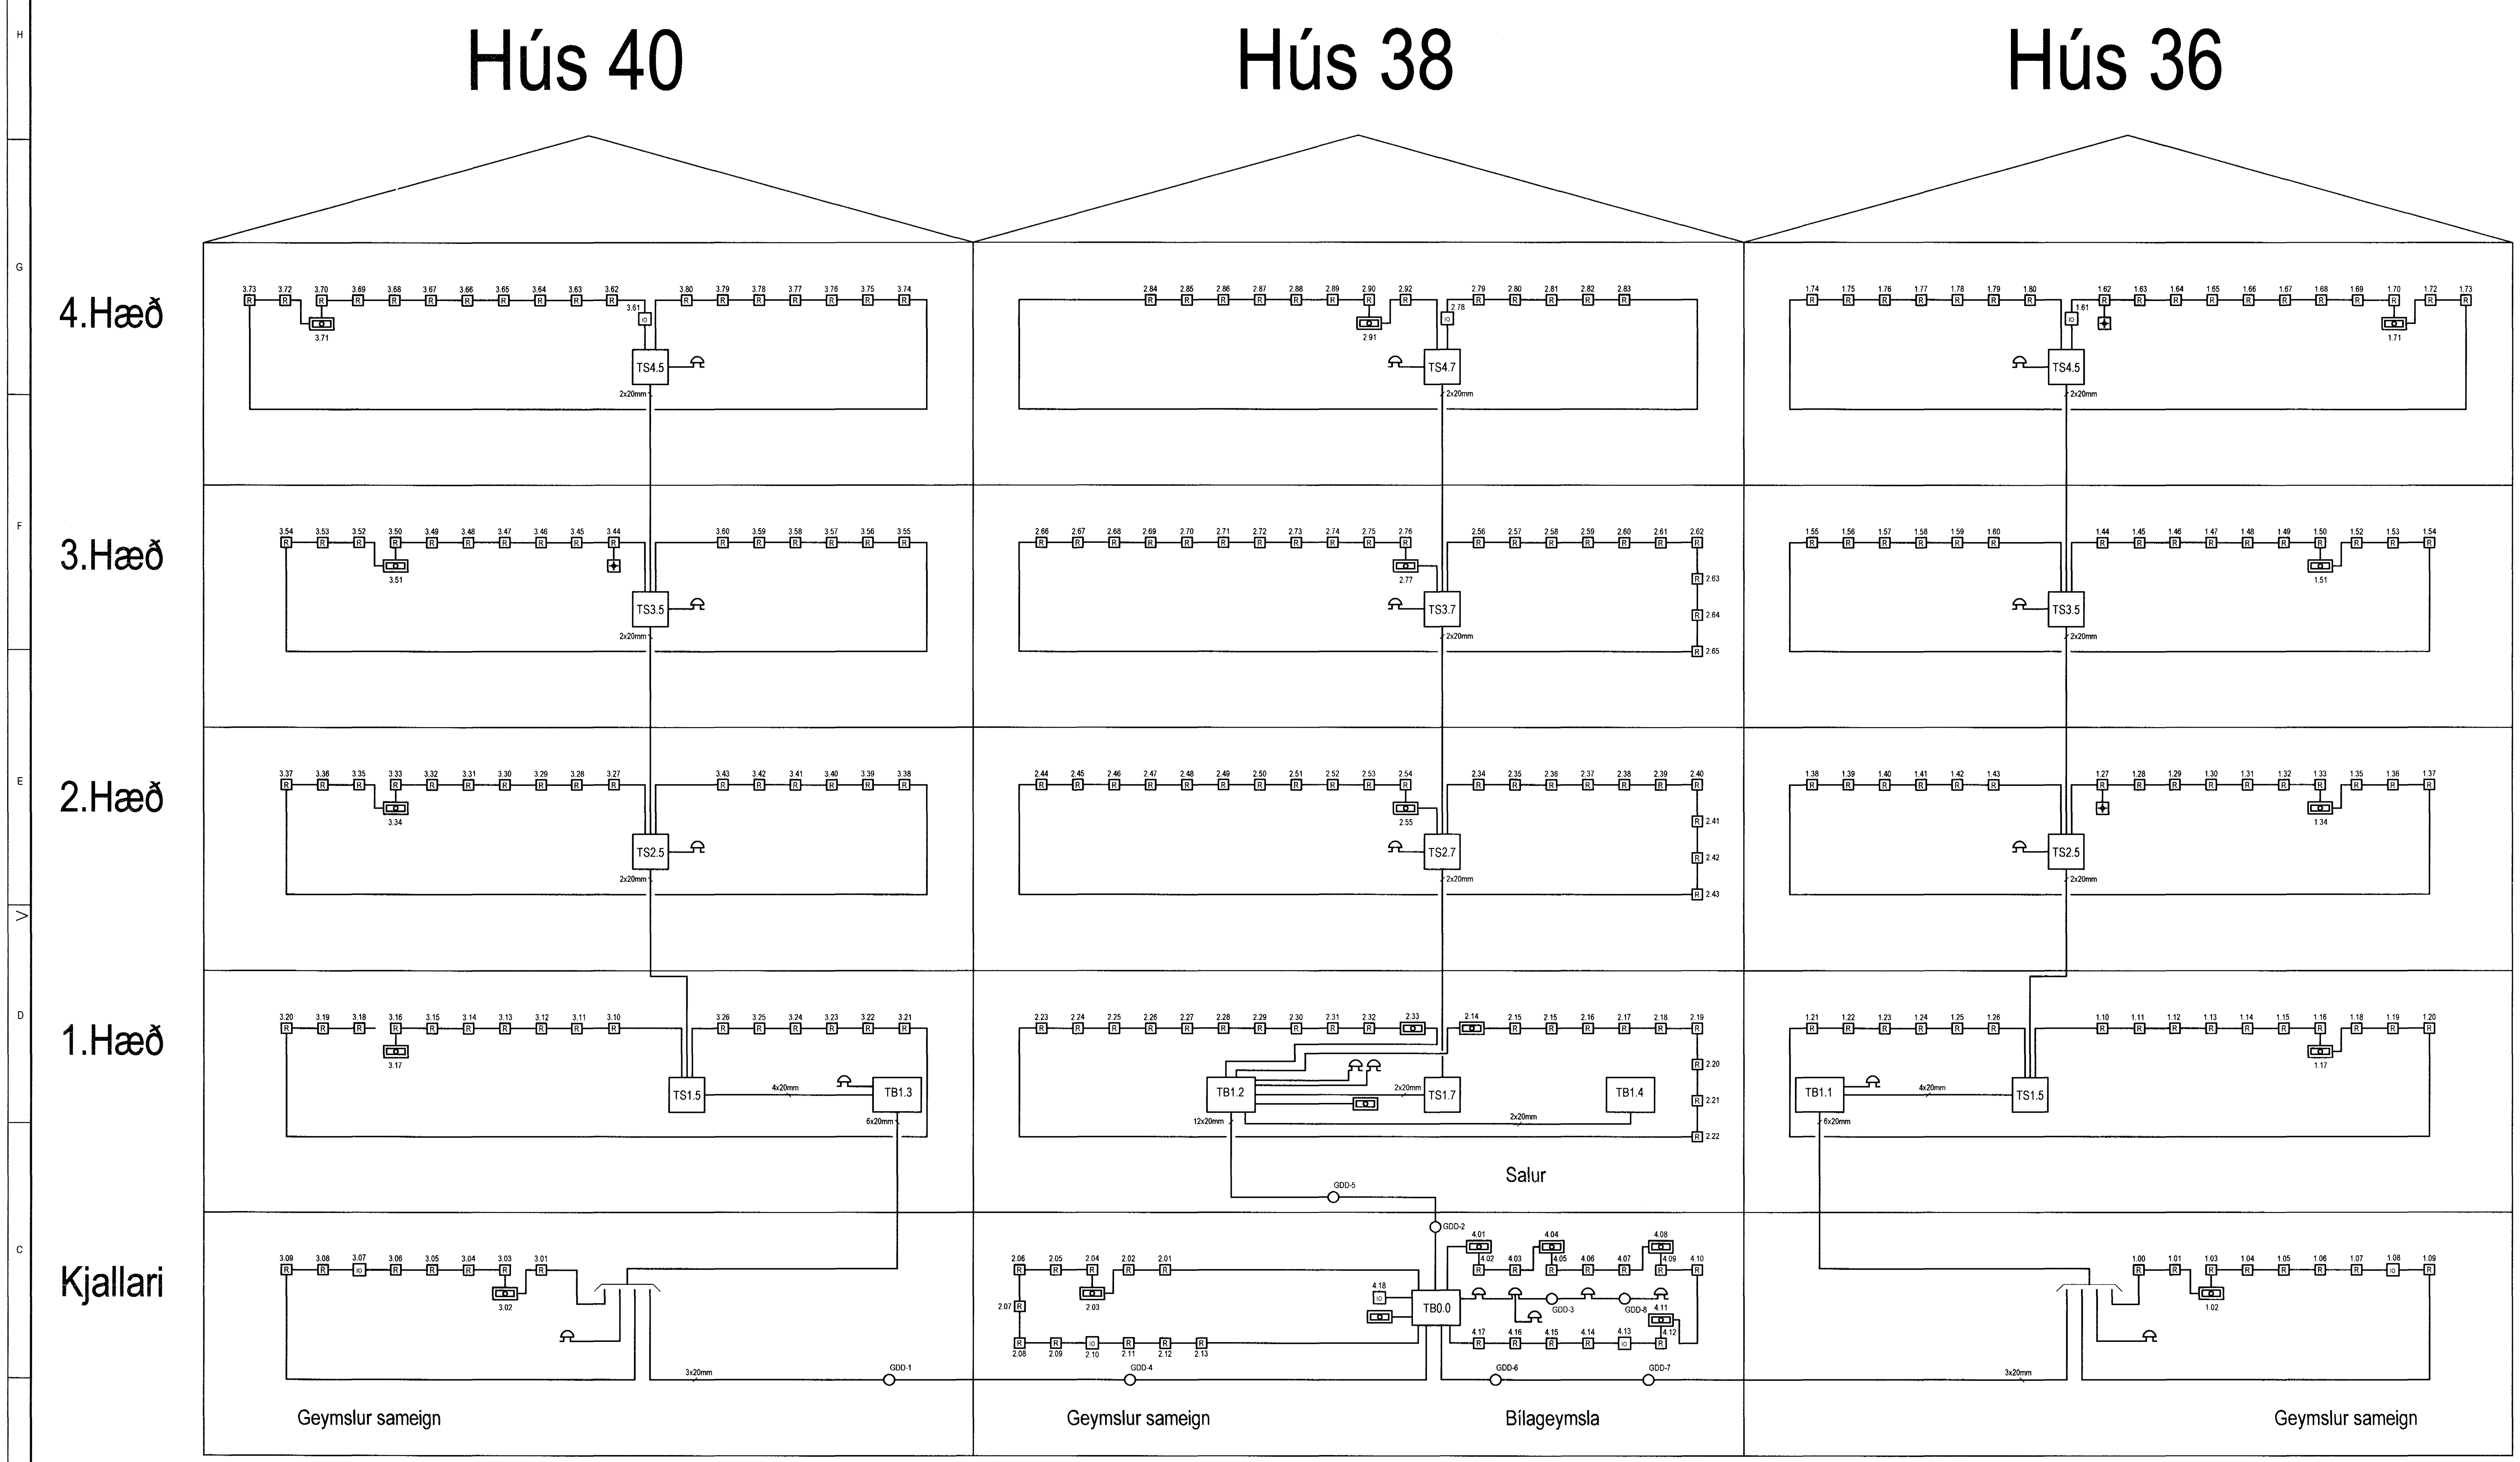

Hönnuður:

Gunnar Sverrisson

Yfirfarið:

Samþykkt: kt: 100356-3339

Breytingar:

17.01.2005 Ýmsar breytingar

Fjölbýlishús

Herjólfsgata 36-40
220 Hafnarfjörður

Brunaviðvörunarkerfi

Yfirlitsmynd
Mkv:

RTS
VERKFRÆÐISTOFA
Grensásvegur 3
108 Reykjavík
Sími 520 9900
Fax 520 9901
www.rts.is

Mælistika cm 0 5 10 15 20

83-1535-1- xx5401 B1

20.08.2004