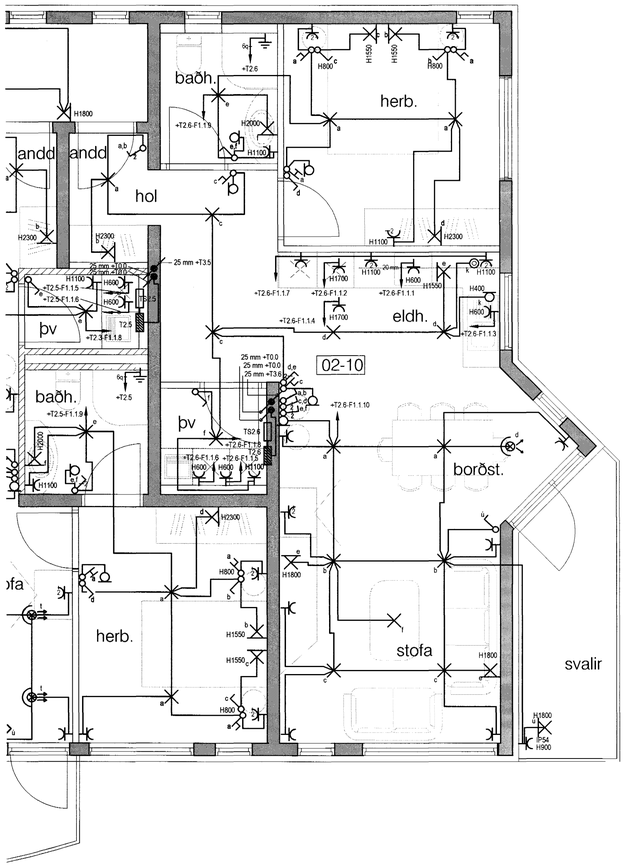

Hönnuður:

Gunnar Sverrisson

Yfirfarið:

Samþykkt: kt: 100356-3339

Breytingar:

17.01.2005 Ýmsar breytingar

Fjölbýlishús

Herjólfsgata 38
220 Hafnarfjörður

Almennar raflagnir, ljós og tenglar

2 hæð
Mkv: 1:50

RTS
VERKFRÆÐISTOFA
Grensásvegur 3
108 Reykjavík
Sími 520 9900
Fax 520 9901
www.rts.is

Samþykkt þann
30 MAI 2005
Byggingafulltrúinn í Hafnarfirði
f.h. Sigurbjartur Halldórsson

FRV
Félag rafhönnunarverkfræðinga

83-1535--1-
27.05.2004

021602 B1

Mælistika cm 0 5 10 15 20