


# Sýnir raflagnir í lóð fyrir hús 36-38 og 40

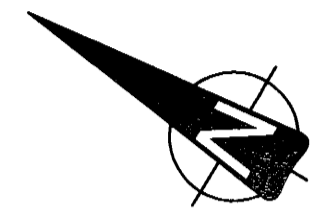

Hönnuður:  
Gunnar Sverrisson

Yfirfandi:  
S

Samþykkt: *D. S. S.* n. 100356-3339


Breytingar:  
17.01.2005 Ýmsar breytingar

Hnitaskrá fyrir staðsetningu lampa í lóð

1	X=354936.442	Y=400354.315
2	X=354941.863	Y=400350.758
3	X=354947.284	Y=400347.202
4	X=354950.293	Y=400342.222
5	X=354947.862	Y=400342.587
6	X=354956.286	Y=400340.727
7	X=354967.349	Y=400342.128
8	X=354973.208	Y=400332.432
9	X=354979.070	Y=400322.731
10	X=354984.925	Y=400313.019
11	X=354979.073	Y=400303.142
12	X=354974.242	Y=400300.628
13	X=354975.750	Y=400294.713
14	X=354977.296	Y=400289.915
15	X=354979.145	Y=400283.134
16	X=354982.248	Y=400277.999
17	X=354979.073	Y=400303.142
18	X=354962.979	Y=400314.411
19	X=354956.538	Y=400325.072
20	X=354953.811	Y=400326.446
21	X=354958.707	Y=400320.567
22	X=354961.577	Y=400313.592
23	X=354966.473	Y=400307.713
24	X=354969.368	Y=400300.699
25	X=354999.051	Y=400311.881
26	X=355001.478	Y=400315.400
27	X=354999.109	Y=400322.305
28	X=354995.076	Y=400328.980
29	X=354987.939	Y=400340.792
30	X=354983.905	Y=400347.468
31	X=354979.871	Y=400354.144
32	X=354975.838	Y=400360.820
33	X=354974.217	Y=400350.419

## Skýringar


- 10 ● Ljósastópi
- 11 □ 5 metra ljósaustur
- 12 ⊕ Ljósastaur festur á vegg
- SP Staur 4 metra með ásoðnum platta boltist á loftaplötu bilageymslu, sjá skýringamyndir á teikningu No.xx0601
- PP Ljósapoli festist á loftaplötu bilageymslu, sjá skýringamyndir á teikningu No.xx0601
- PJ Ljósapoli festist í jarðveg, sjá skýringamyndir á teikningu No.xx0601
- PV Ljósastaur festist ofan á vegg, sjá skýringamyndir á teikningu No.xx0601
- ATH ganga skal sérstaklega vél frá öllum festingum.
- Lagnir í jarðveg
- Lagnir í loftaplötu bilageymslu

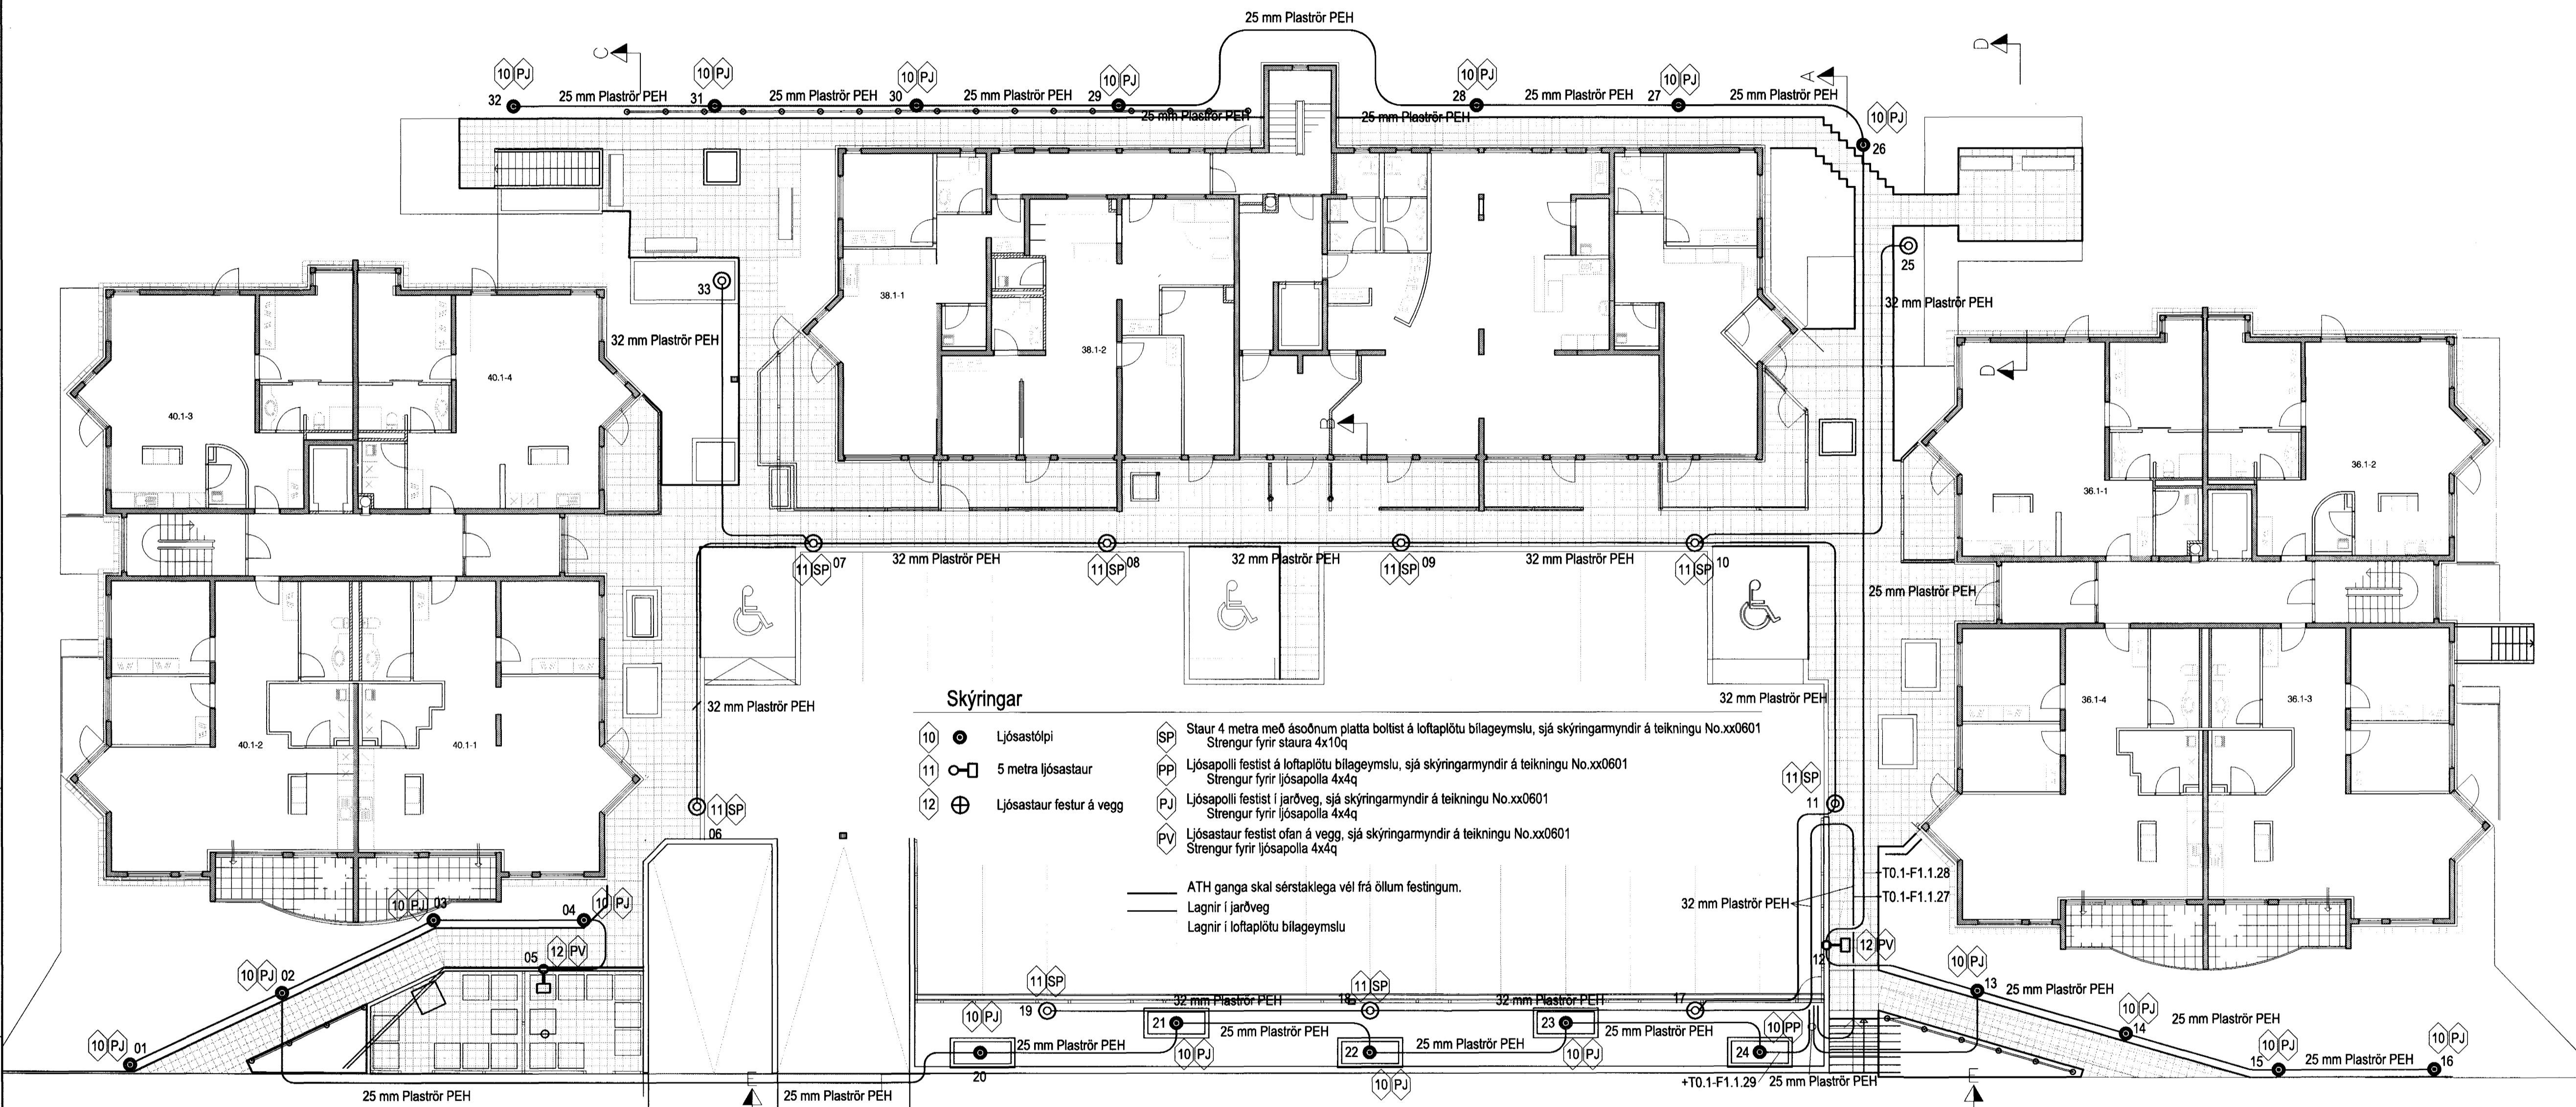

Fjölbýlishús  
Herjólfsgrata 36  
220 Hafnarfjörður

Raflagnir í lóð

Mkv: 1:150

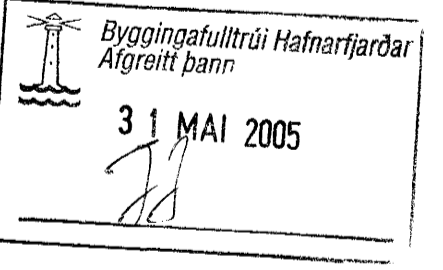

VERKFRÆÐISTOFA


Grensásvegur 3  
108 Reykjavík  
Sími 520 9900  
Fax 520 9901  
www.rts.is



83-1535-1-

xx0401 B1

27.05.2004

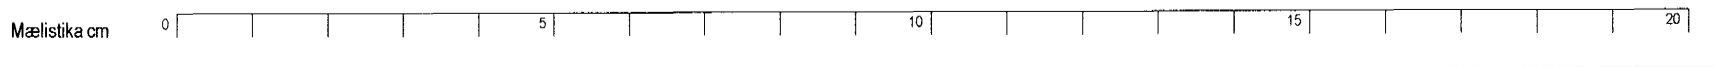

V08:15201\raflagnir\raflagnir.dwg, 2013/05/27 10:51, 1000x1000