
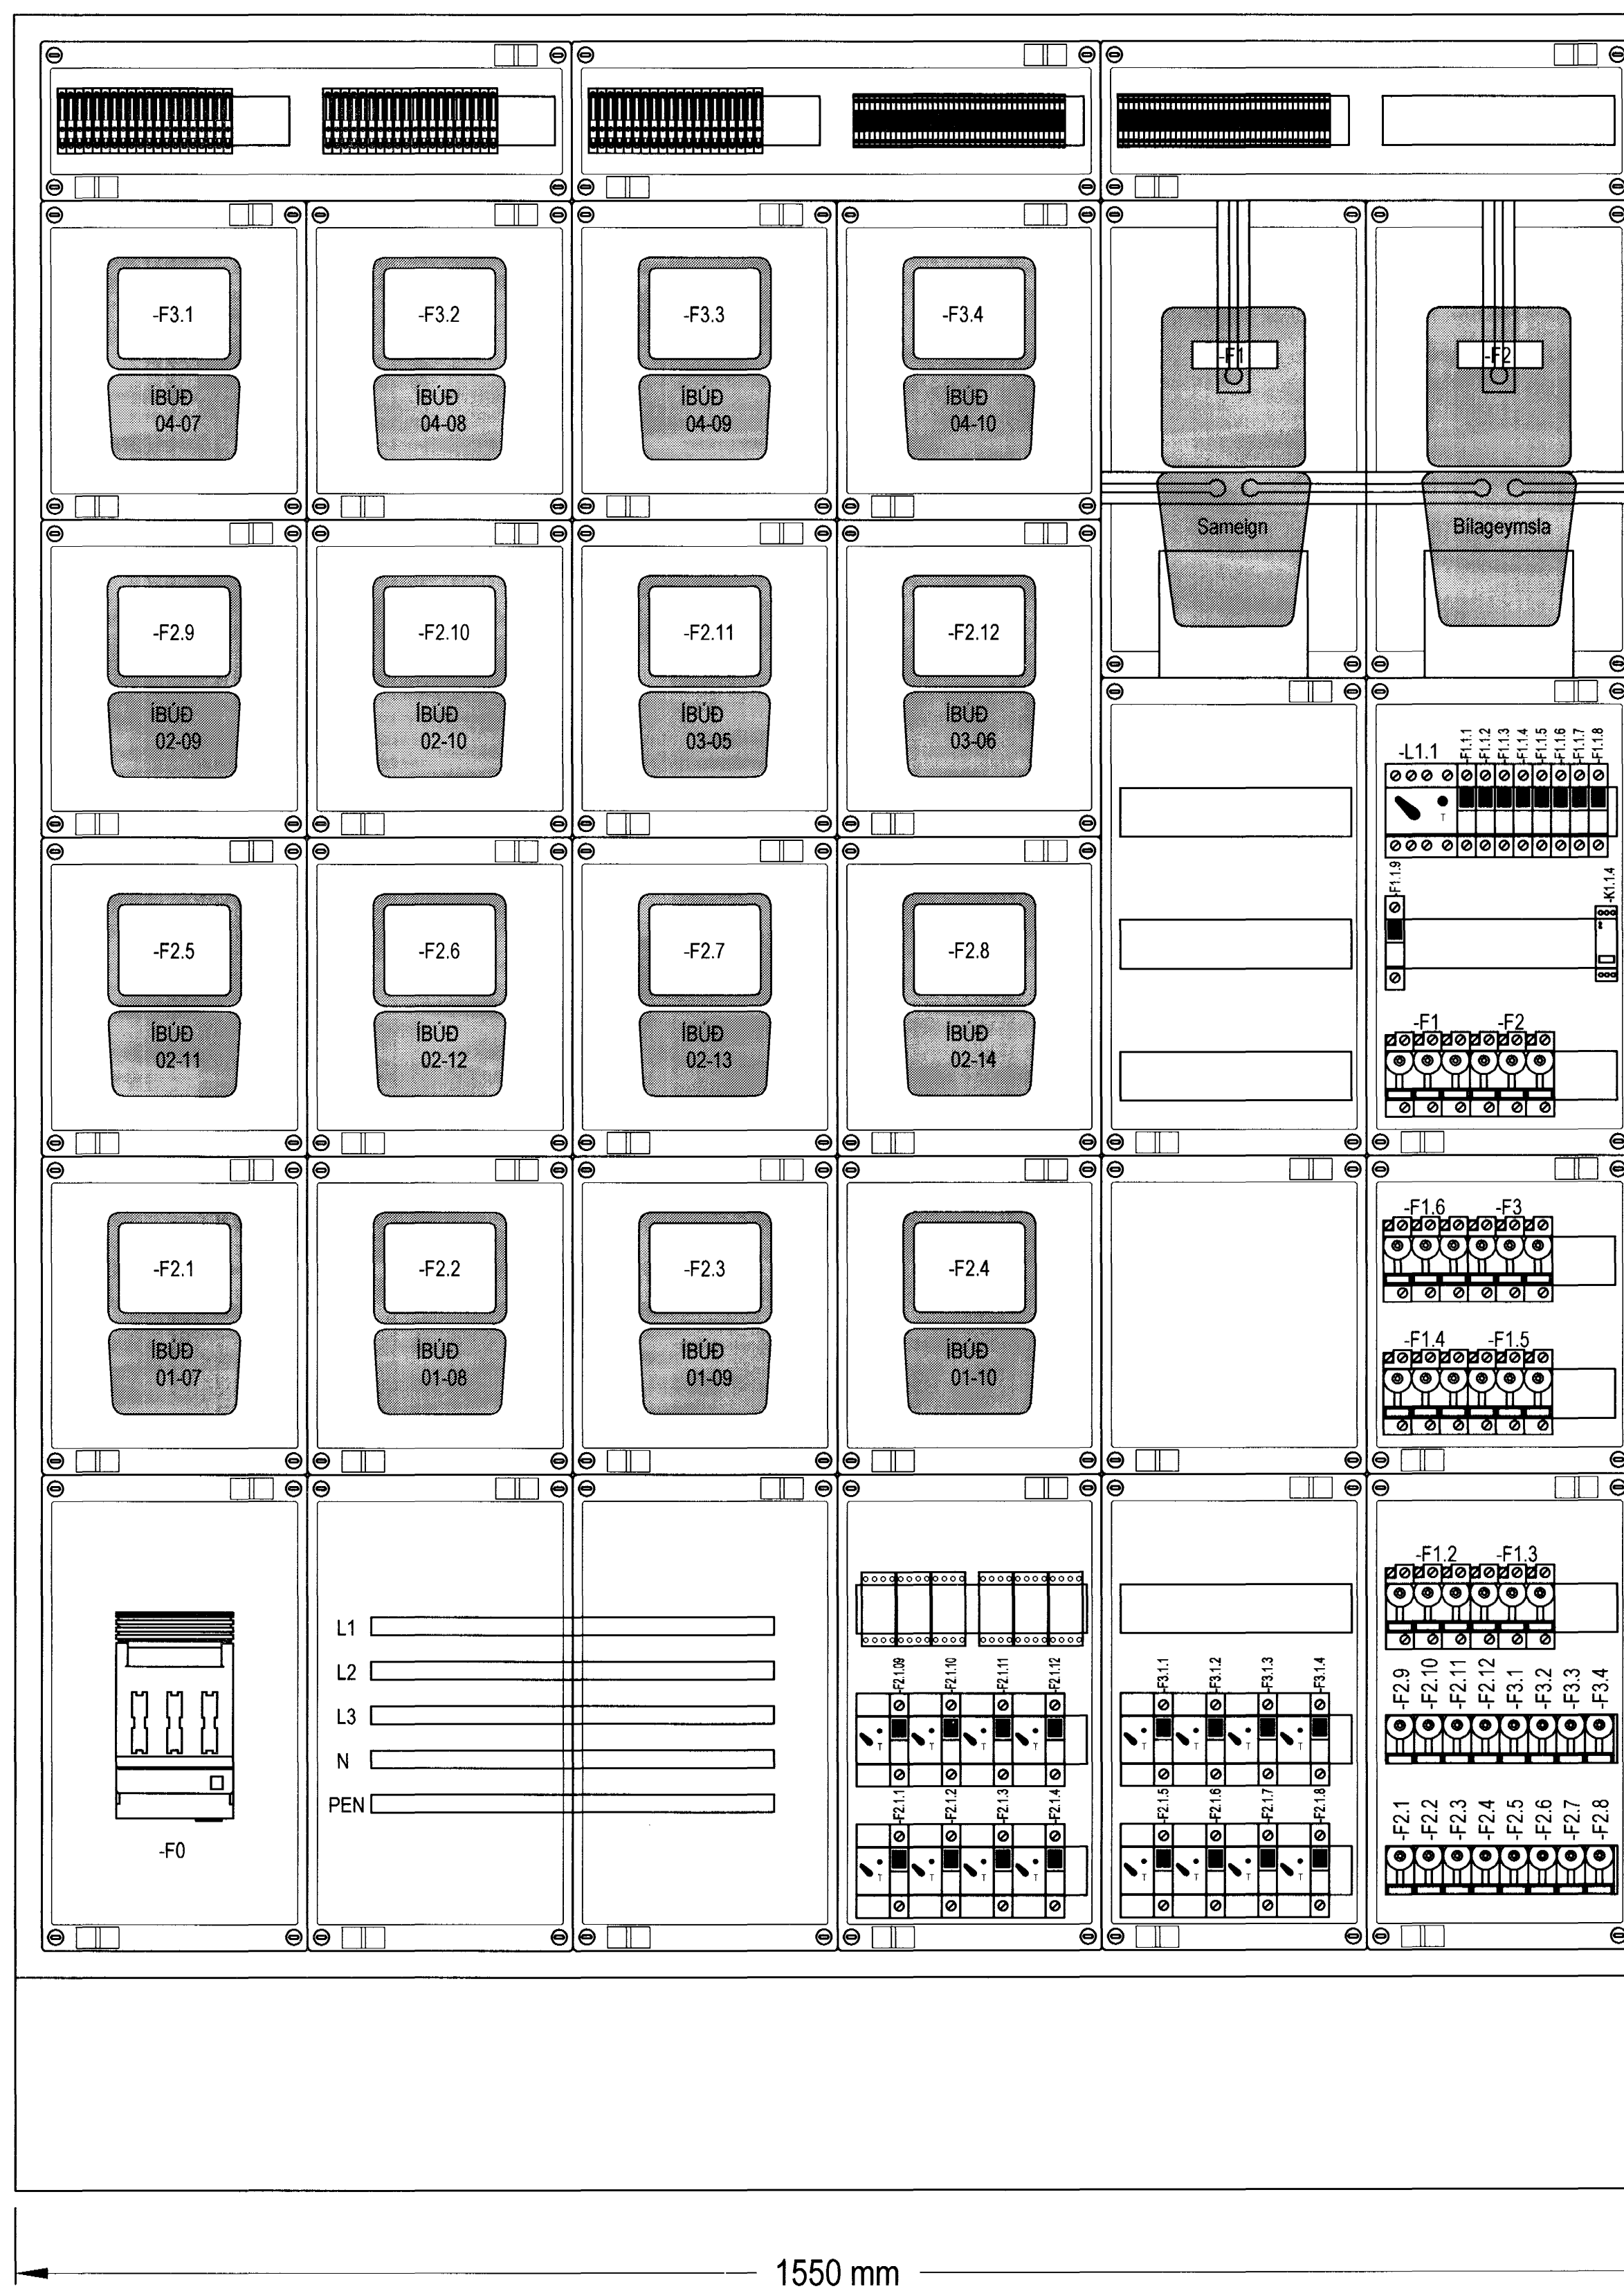


Tillaga að uppröðun í aðaltöflu T0.0

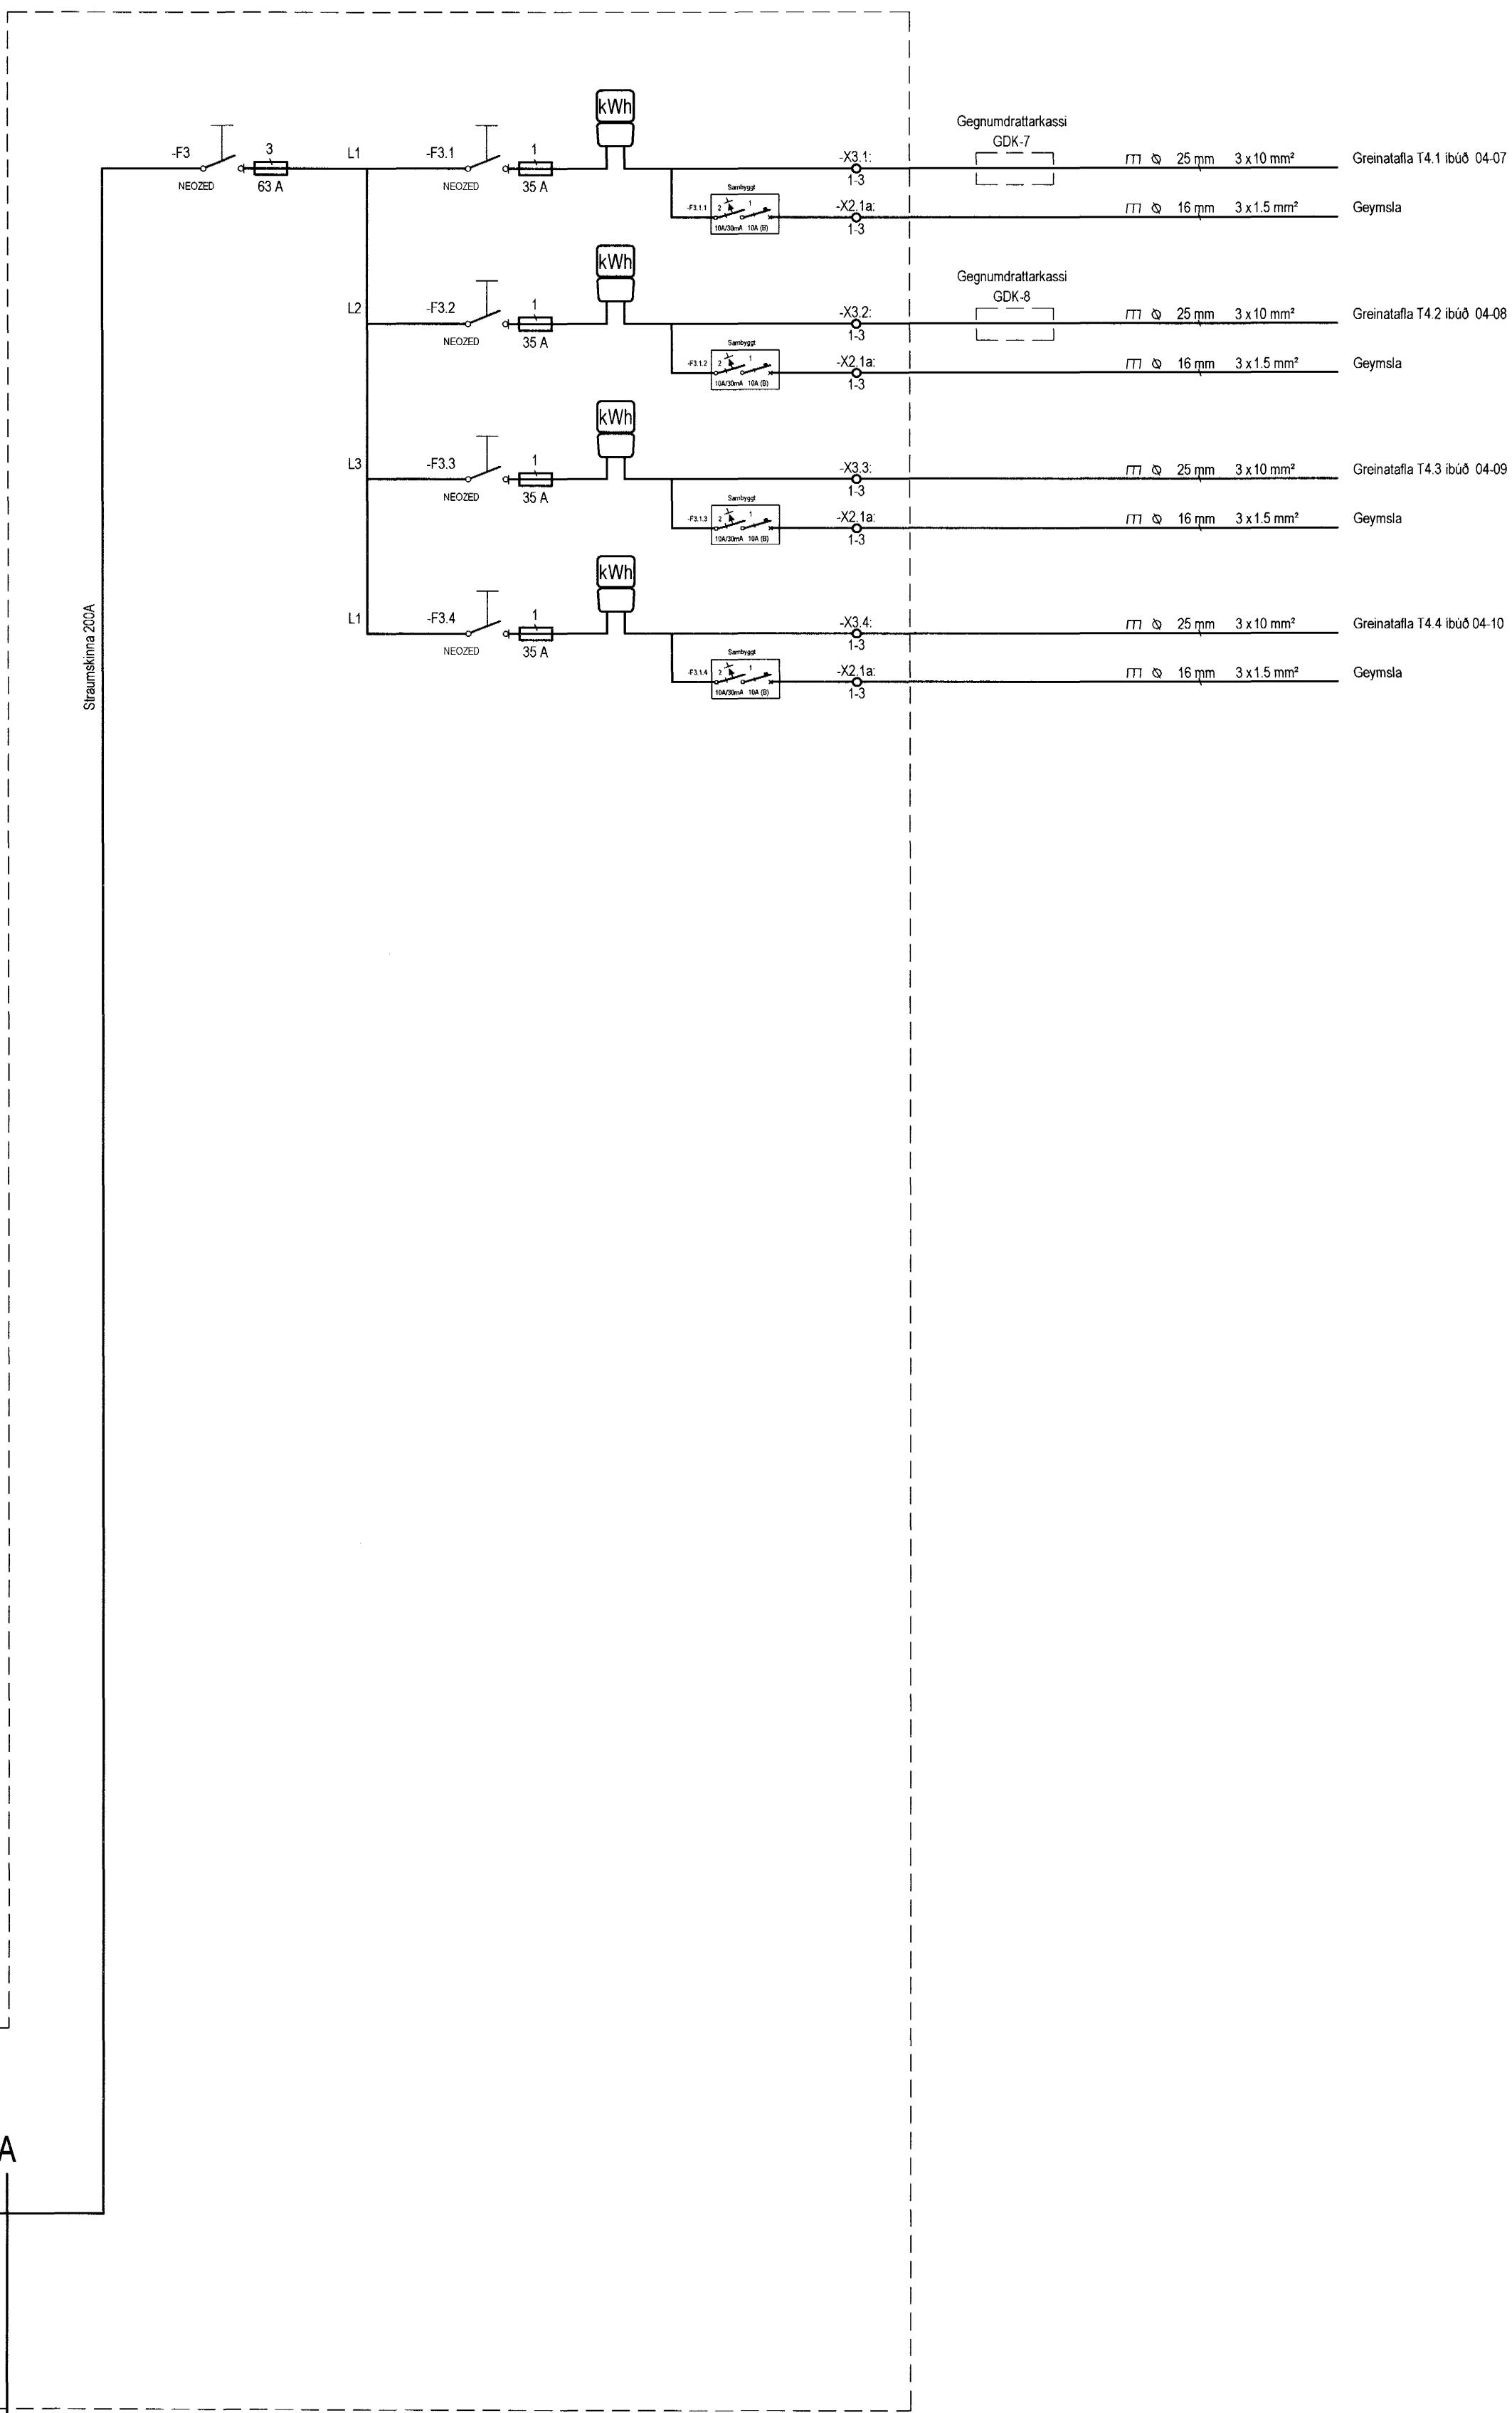

Hönnuður:
Gunnar Sveinsson
Yfirráð:
Samþykkt: *[Signature]* 100356-3339
Breytingar:
17.01.2005 Ýmsar breytingar

Fjölbýlishús
Herjólfsgata 36
220 Hafnarfjörður
Einlínunmynd og uppröðun T0.0

Mkv:
[Stamp: Byggingaútlitir Hafnarfjarðar, 31 MAI 2005]

RTS
VERKFRÆDISTOFA
Crenzásvegur 3
108 Reykjavík
Sími 520 9900
Fax 520 9901
www.rts.is

83-1535
27.05.2004
xx1102
B1

VMS:1535/10/Byggingaútlitir/Verkefni/2011/05/17/27.05.2004