Greinatöflur sameign

Íbúð Tafla	Íbúð Tafla	Same. Tafla	Sam. Tafla	Íbúð Tafla
~~04-07 T4.1~~	~~04-08 T4.2~~	~~T4.5~~	~~04-09 T4.3~~	~~04-10 T4.4~~
~~03-11 T3.1~~	~~03-12 T3.2~~	~~T3.5~~	~~03-13 T3.3~~	~~03-14 T3.4~~
~~02-11 T2.1~~	~~02-12 T2.2~~	~~T2.5~~	~~02-13 T2.3~~	~~02-14 T2.4~~
~~01-07 T1.1~~	~~01-08 T1.2~~	T1.5	~~01-09 T1.3~~	~~01-10 T1.4~~
		~~T0.1~~		

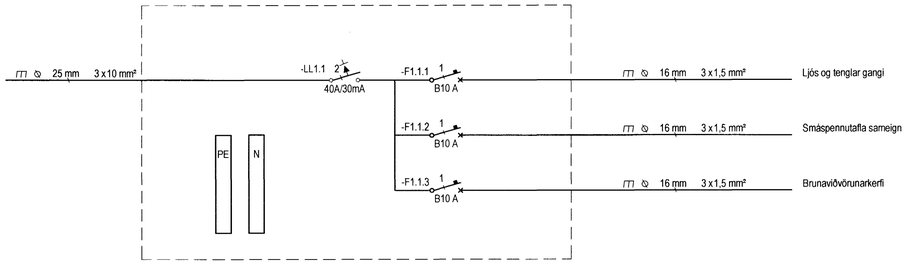

Tillaga að uppröðun í greinatöflum sameign

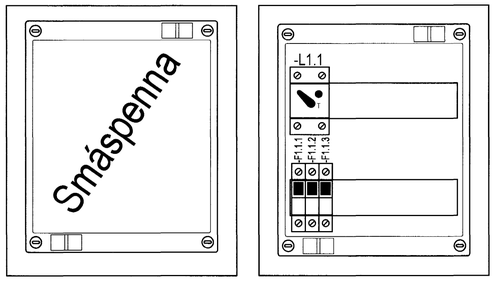

Greinatöflur sameign

Íbúð Tafla	Íbúð Tafla	Same. Tafla	Sam. Tafla	Íbúð Tafla
~~04-07 T4.1~~	~~04-08 T4.2~~	~~T4.5~~	~~04-09 T4.3~~	~~04-10 T4.4~~
~~03-11 T3.1~~	~~03-12 T3.2~~	T3.5	~~03-13 T3.3~~	~~03-14 T3.4~~
~~02-11 T2.1~~	~~02-12 T2.2~~	T2.5	~~02-13 T2.3~~	~~02-14 T2.4~~
~~01-07 T1.1~~	~~01-08 T1.2~~	~~T1.5~~	~~01-09 T1.3~~	~~01-10 T1.4~~
		~~T0.1~~		

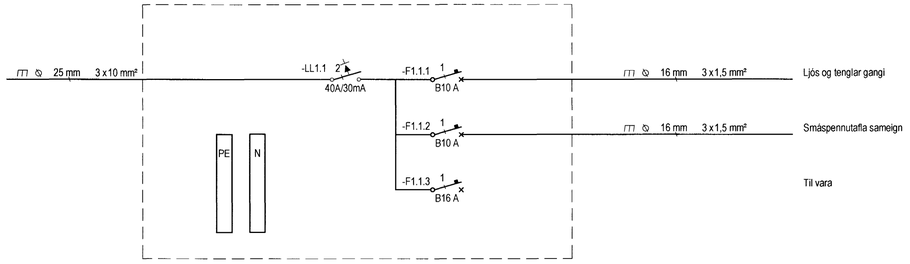

Tillaga að uppröðun í greinatöflum sameign

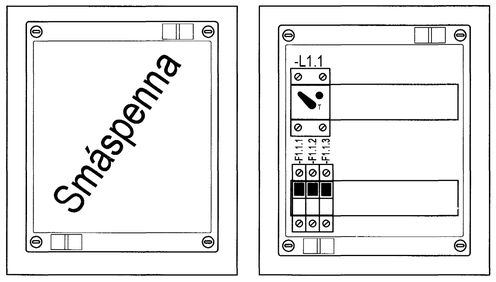

Greinatafla sameign

Íbúð Tafla	Íbúð Tafla	Same. Tafla	Sam. Tafla	Íbúð Tafla
~~04-07 T4.1~~	~~04-08 T4.2~~	T4.5	~~04-09 T4.3~~	~~04-10 T4.4~~
~~03-11 T3.1~~	~~03-12 T3.2~~	~~T3.5~~	~~03-13 T3.3~~	~~03-14 T3.4~~
~~02-11 T2.1~~	~~02-12 T2.2~~	~~T2.5~~	~~02-13 T2.3~~	~~02-14 T2.4~~
~~01-07 T1.1~~	~~01-08 T1.2~~	~~T1.5~~	~~01-09 T1.3~~	~~01-10 T1.4~~
		~~T0.1~~		

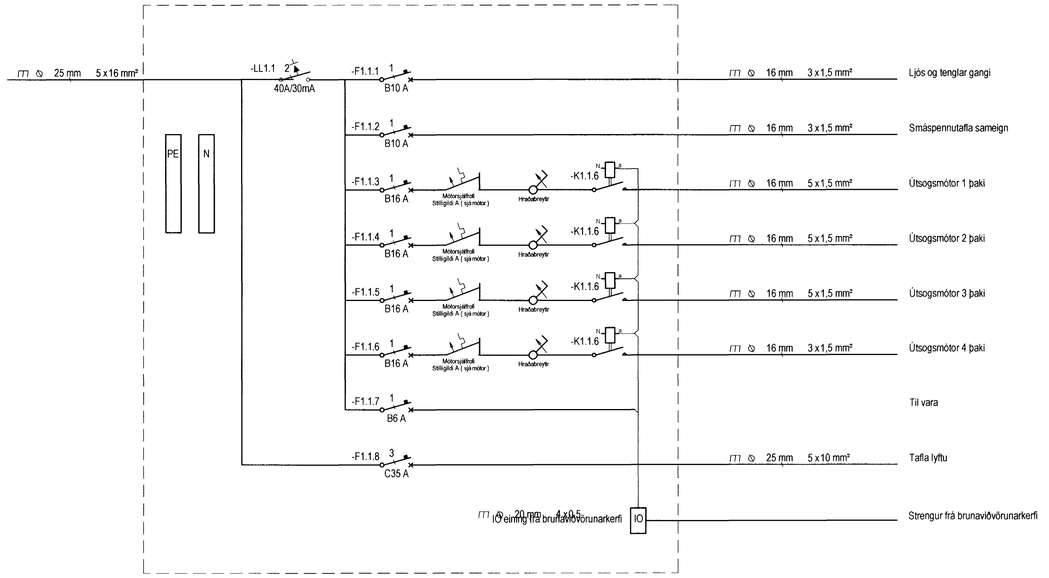

Tillaga að uppröðun í greinatöflu sameign 4 hæð T4.5

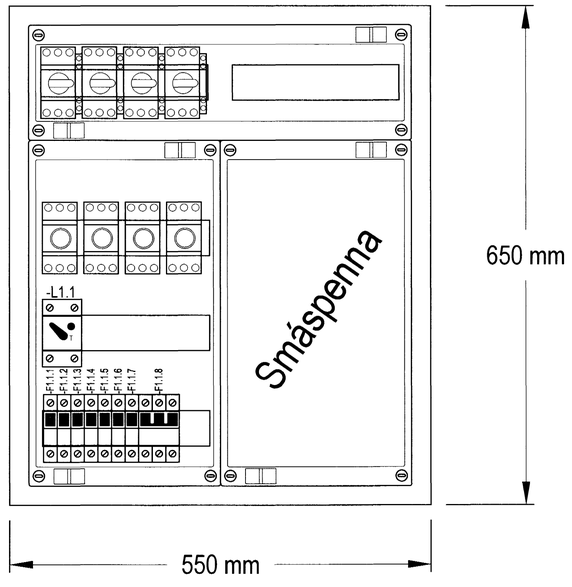

Hönnuður:

Gunnar Sverrisson

Yfirfarið:

Samþykkt: kt: 100356-3339

Breytingar:

17.01.2005 Ýmsar breytingar

Fjölbýlishús

Herjólfsgata 36
220 Hafnarfjörður

Einlínumyndir greinatöflum sameign.

Mkv:

Byggingafulltrúi Hafnarfjarðar
Afgreitt þann
31 MAI 2005

RTS
VERKFRÆÐISTOFA
Grensásvegur 3
108 Reykjavík
Sími 520 9900
Fax 520 9901
www.rts.is

FRV
Félag ráðgjafarverkfræðinga

83-1535 xx1104 B1

27.05.2004

Mælistika cm 0 5 10 15 20

V:\83-1535\Teikningar\Vinnuteikningar\Hús 39\Ymsar_breytingar\1535-sv11.dwg, 26.04.2005 17:27:31, hmm, hmm