

Hús 40

Hús 38

Hús 36


4.Hæð

3.Hæð

2.Hæð

1.Hæð

Kjallari

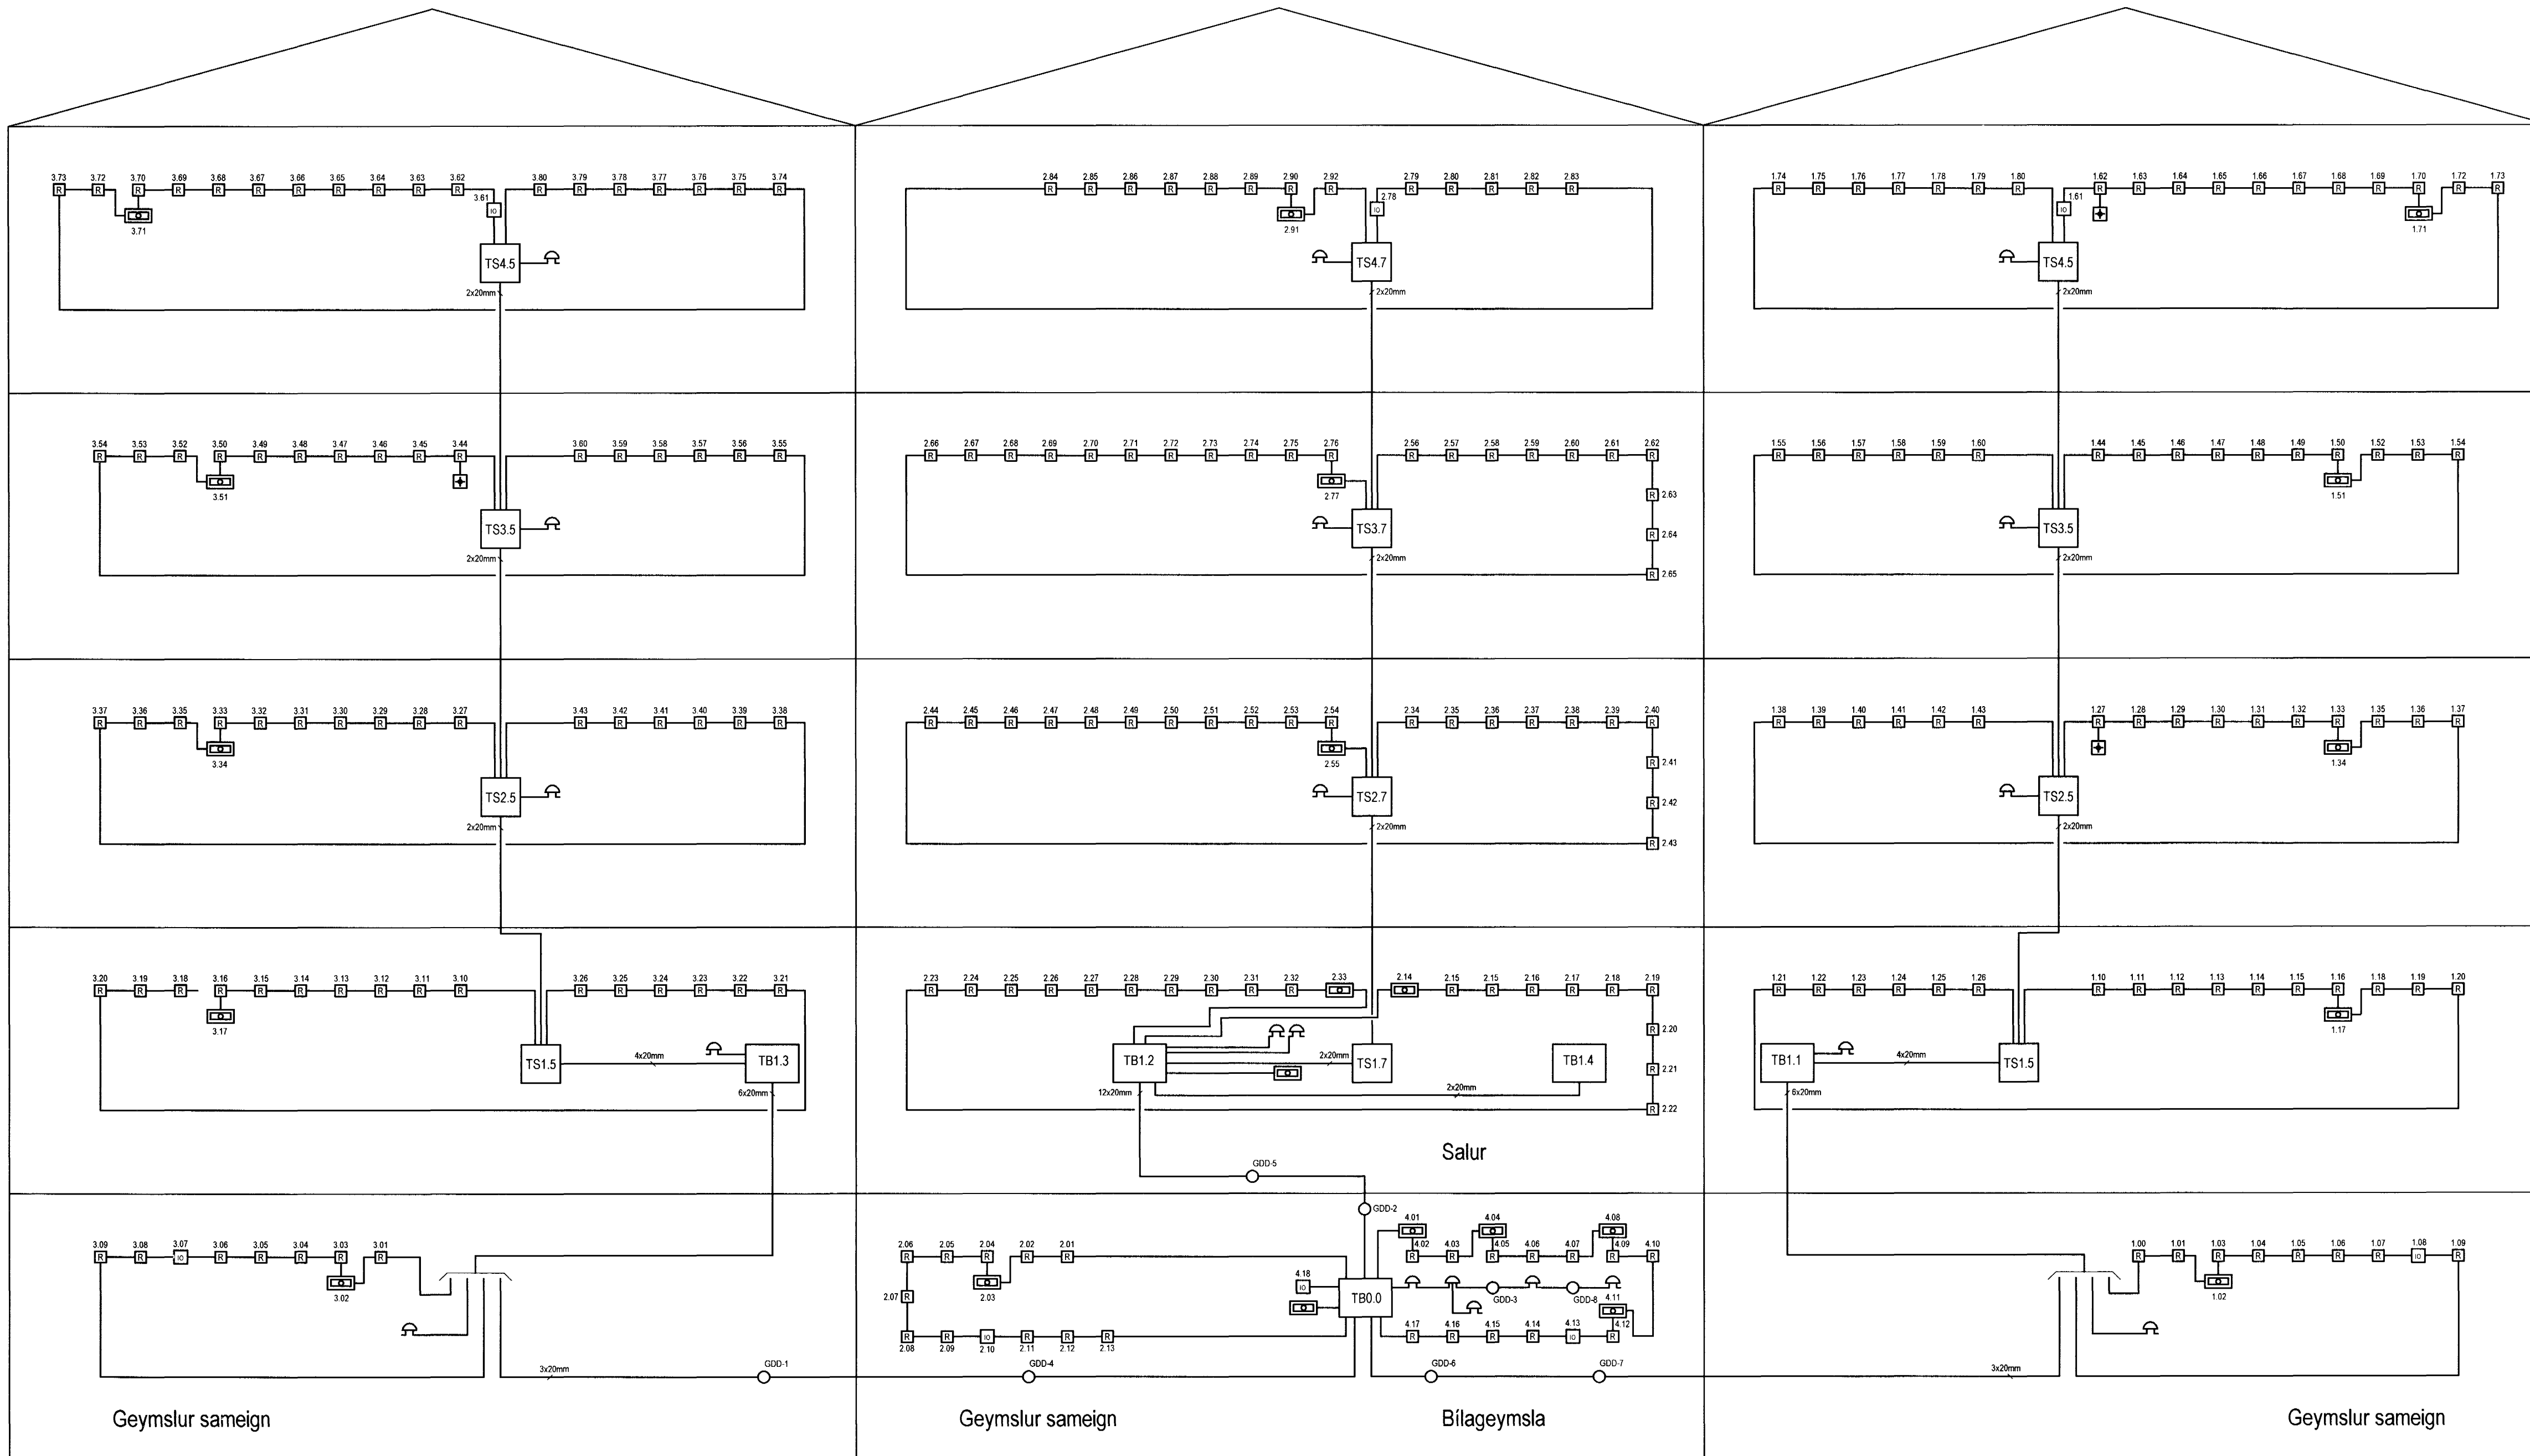

Hönnuður:

Gunnar Sverrisson

Yfirfarð:

Samþykkt: *[Signature]* kt. 100356-3339

Breytingar:

17.01.2005 Ýmsar breytingar

Fjölbýlishús

Herjólfsgata 36-40

220 Hafnarfjörður

Brunaviðvörunarkerfi

Yfirlitsmynd

Mkv:

Byggingufulltrúi Hafnarfjarðar
Áttítt bar

31 MAÍ 2005

RTS

VERKFRÆÐISTOFA

Grensásvegur 3
108 Reykjavík
Sími 520 9900
Fax 520 9901
www.rts.is



83-1535-1-

xx5401

B1

20.08.2004

Málstíka cm 0 5 10 15 20

VB3:ISSP:Íslenskt húsnæðingartíðindi 2005-04-04 11:21:2005 17:27:42, heim.htm