


Sýnir lágspennulagnir fyrir hús 36-38 og 40

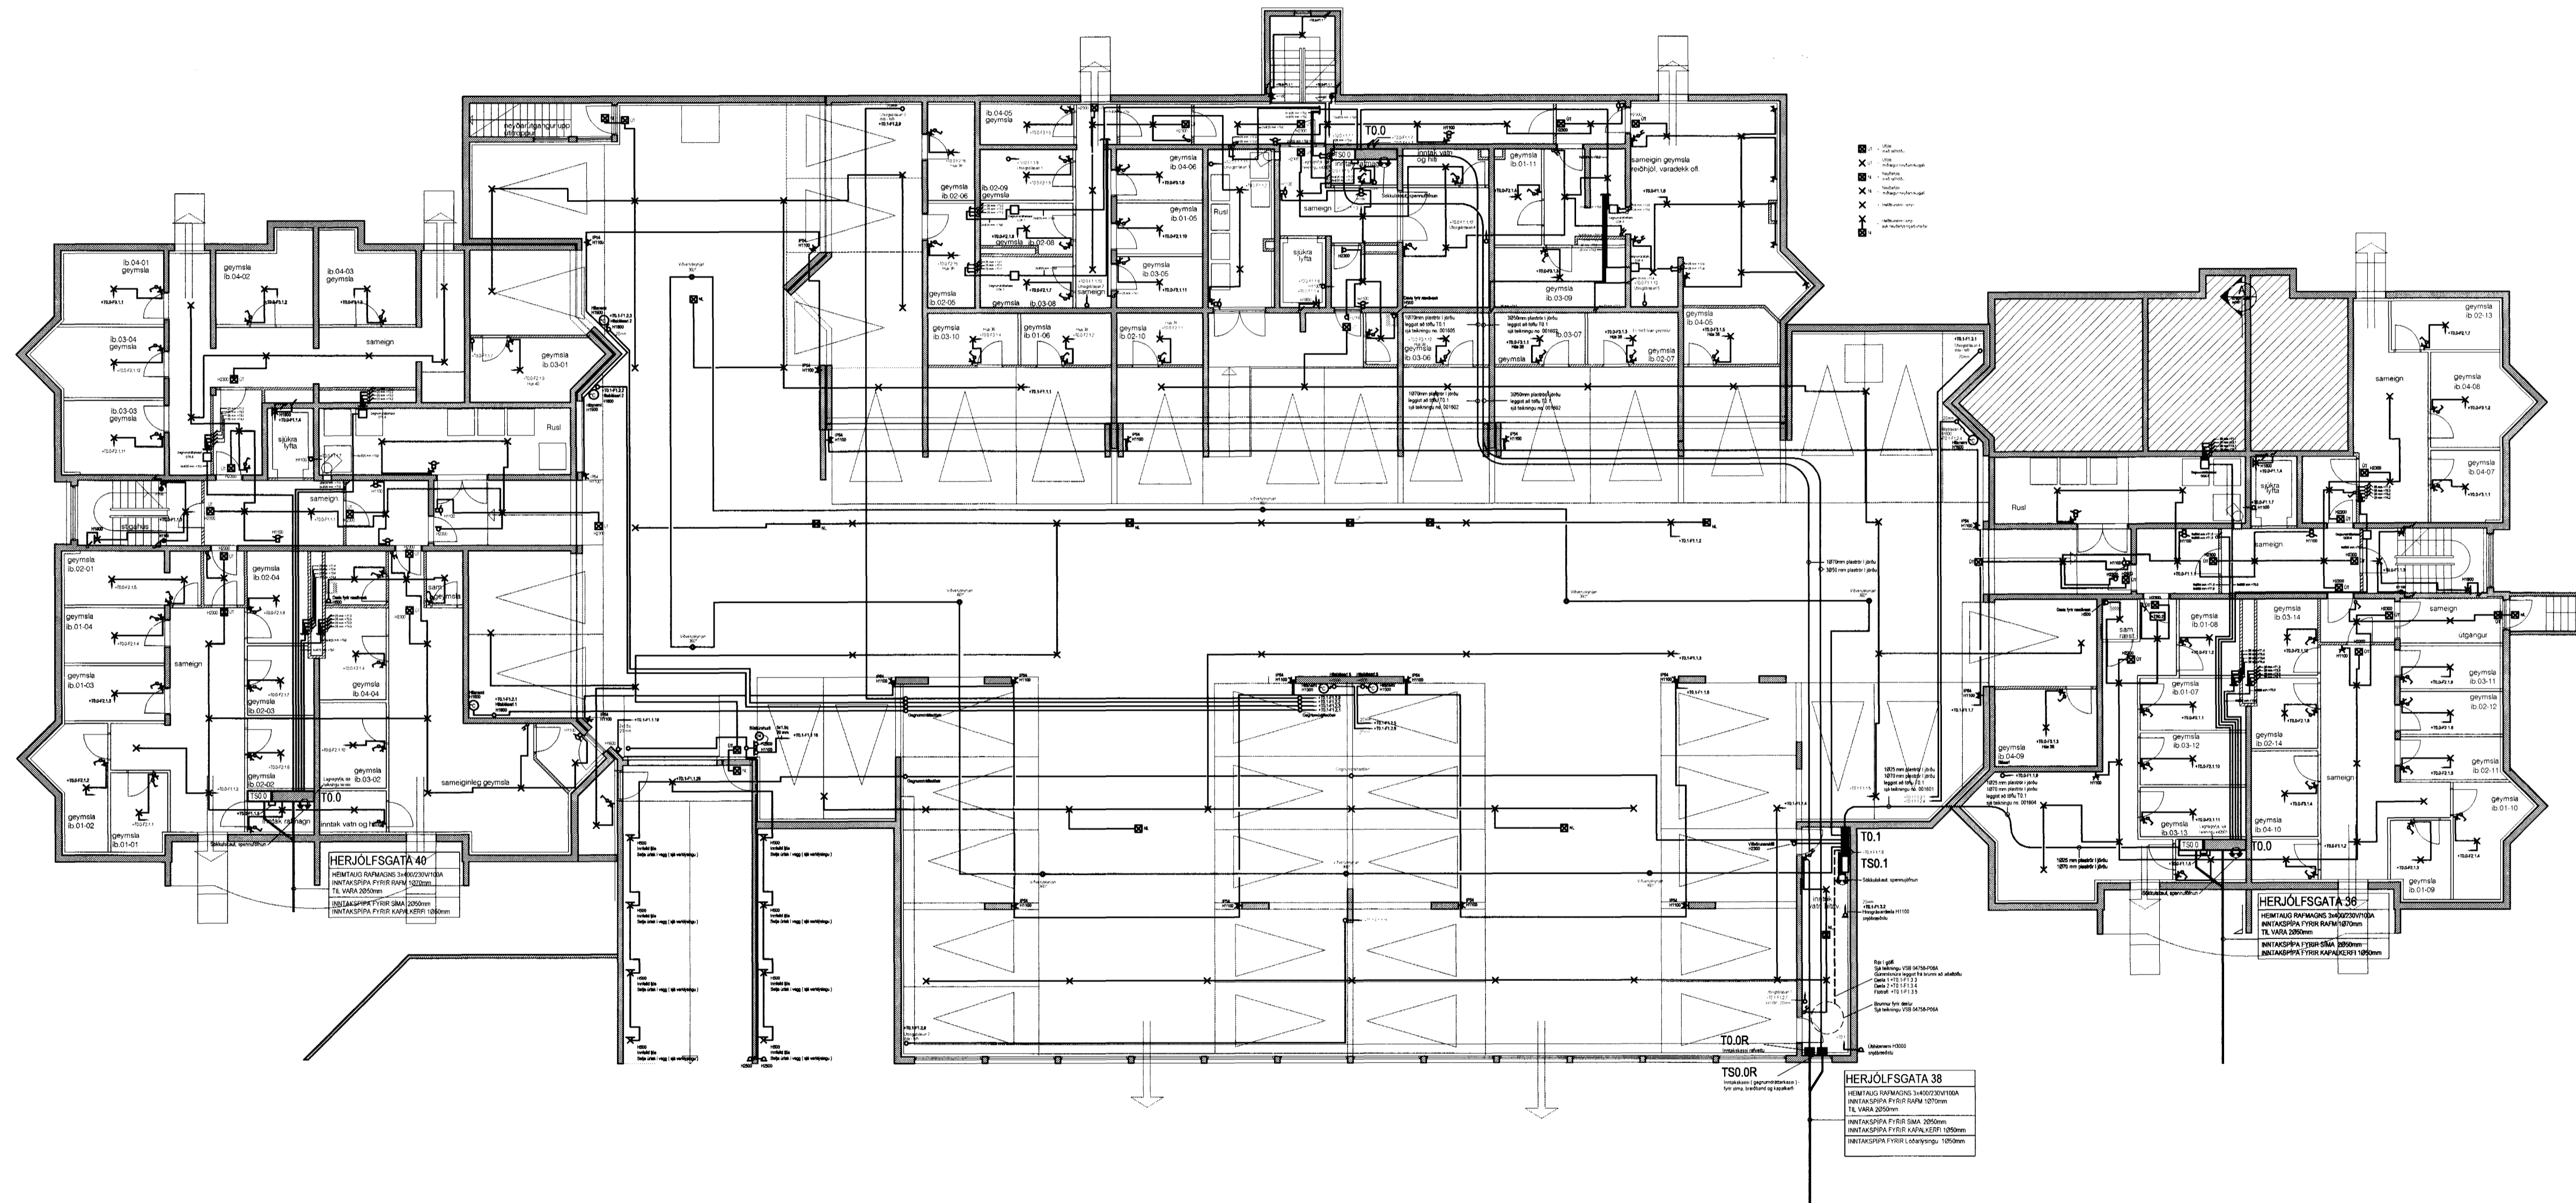

Hönnuður:
Gunnar Sveinsson


Yfirlitand:
[Signature]

Samþykkt: *D. S. E. J. J.* ht. 100356-3339

Breytingar:
17.01.2005 Ýmsar breytingar

Fjölbýlishús
Herjólfsgrata 36
220 Hafnarfjörður

Almennar raflagnir, ljós og tenglar
Yfirlitsmynd Geymslum og bilag. kjallara
Mkv: 1:150

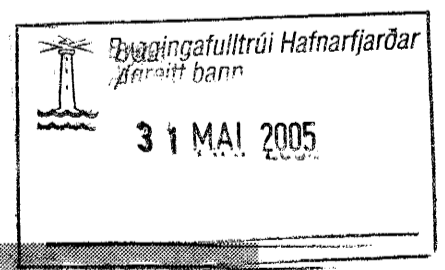

VERKFRÆÐISTOFA
Grensásvegur 3
108 Reykjavík
Sími 520 9900
Fax 520 9901
www.rts.is

83-1535-1-
27.05.2004

001600 B1

VMB: 15351 Raflagnir/yrkisskipting/Herjólfsgratan 1535-0016_Ang. 35.38.42.20. 2005.17.26.25. tsmh. tsmh