

+T0.0-F1.1.9
1Ø25 mm plaströr í jörðu
1Ø70 mm plaströr í jörðu
leggist að töflu T0.1
sjá teikningu no. 001604

1Ø25 mm plaströr í jörðu
1Ø70 mm plaströr í jörðu

Sökkulskauf, spennuföfnun

HERJÓLFSGATA 36
HEIMTAUG RAFMAGNS 3x400/230V/100A
INNTAKSPÍPA FYRIR RAFM 1Ø70mm
TIL VARA 2Ø50mm
INNTAKSPÍPA FYRIR SÍMA 2Ø50mm
INNTAKSPÍPA FYRIR KAPALKERFI 1Ø50mm


Hönnuður:
Gunnar Sveinsson

Yfirfarð:
Sambýkkt: *[Signature]* kt. *[Signature]*
1003 SB-339

Breytingar:


Fjölbýlishús
Herjólfsgata 36
220 Hafnarfjörður

Almennar raflagnir, ljós og tenglar
Geymslur og bílageymsla kjallara
Mkv: 1:50

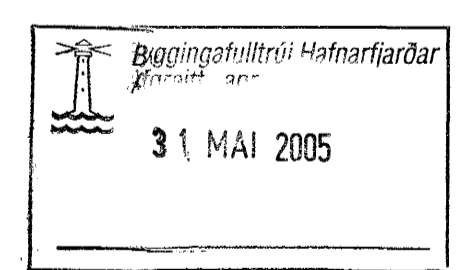

RTS
VERKFRÆÐISTOFA

Grensásvegur 3
108 Reykjavík
Sími 520 9900
Fax 520 9901
www.rts.is



83-1535-1-
27.05.2004

001601 A

VMS-15251 Raftauger/Vinnubrögð/Elálgjafi/ISS-2011.Útg. 26.01.2011.2005.17.28.08.17mm.17mm