


Sýnir smáspennulagnir fyrir hús 36-38 og 40

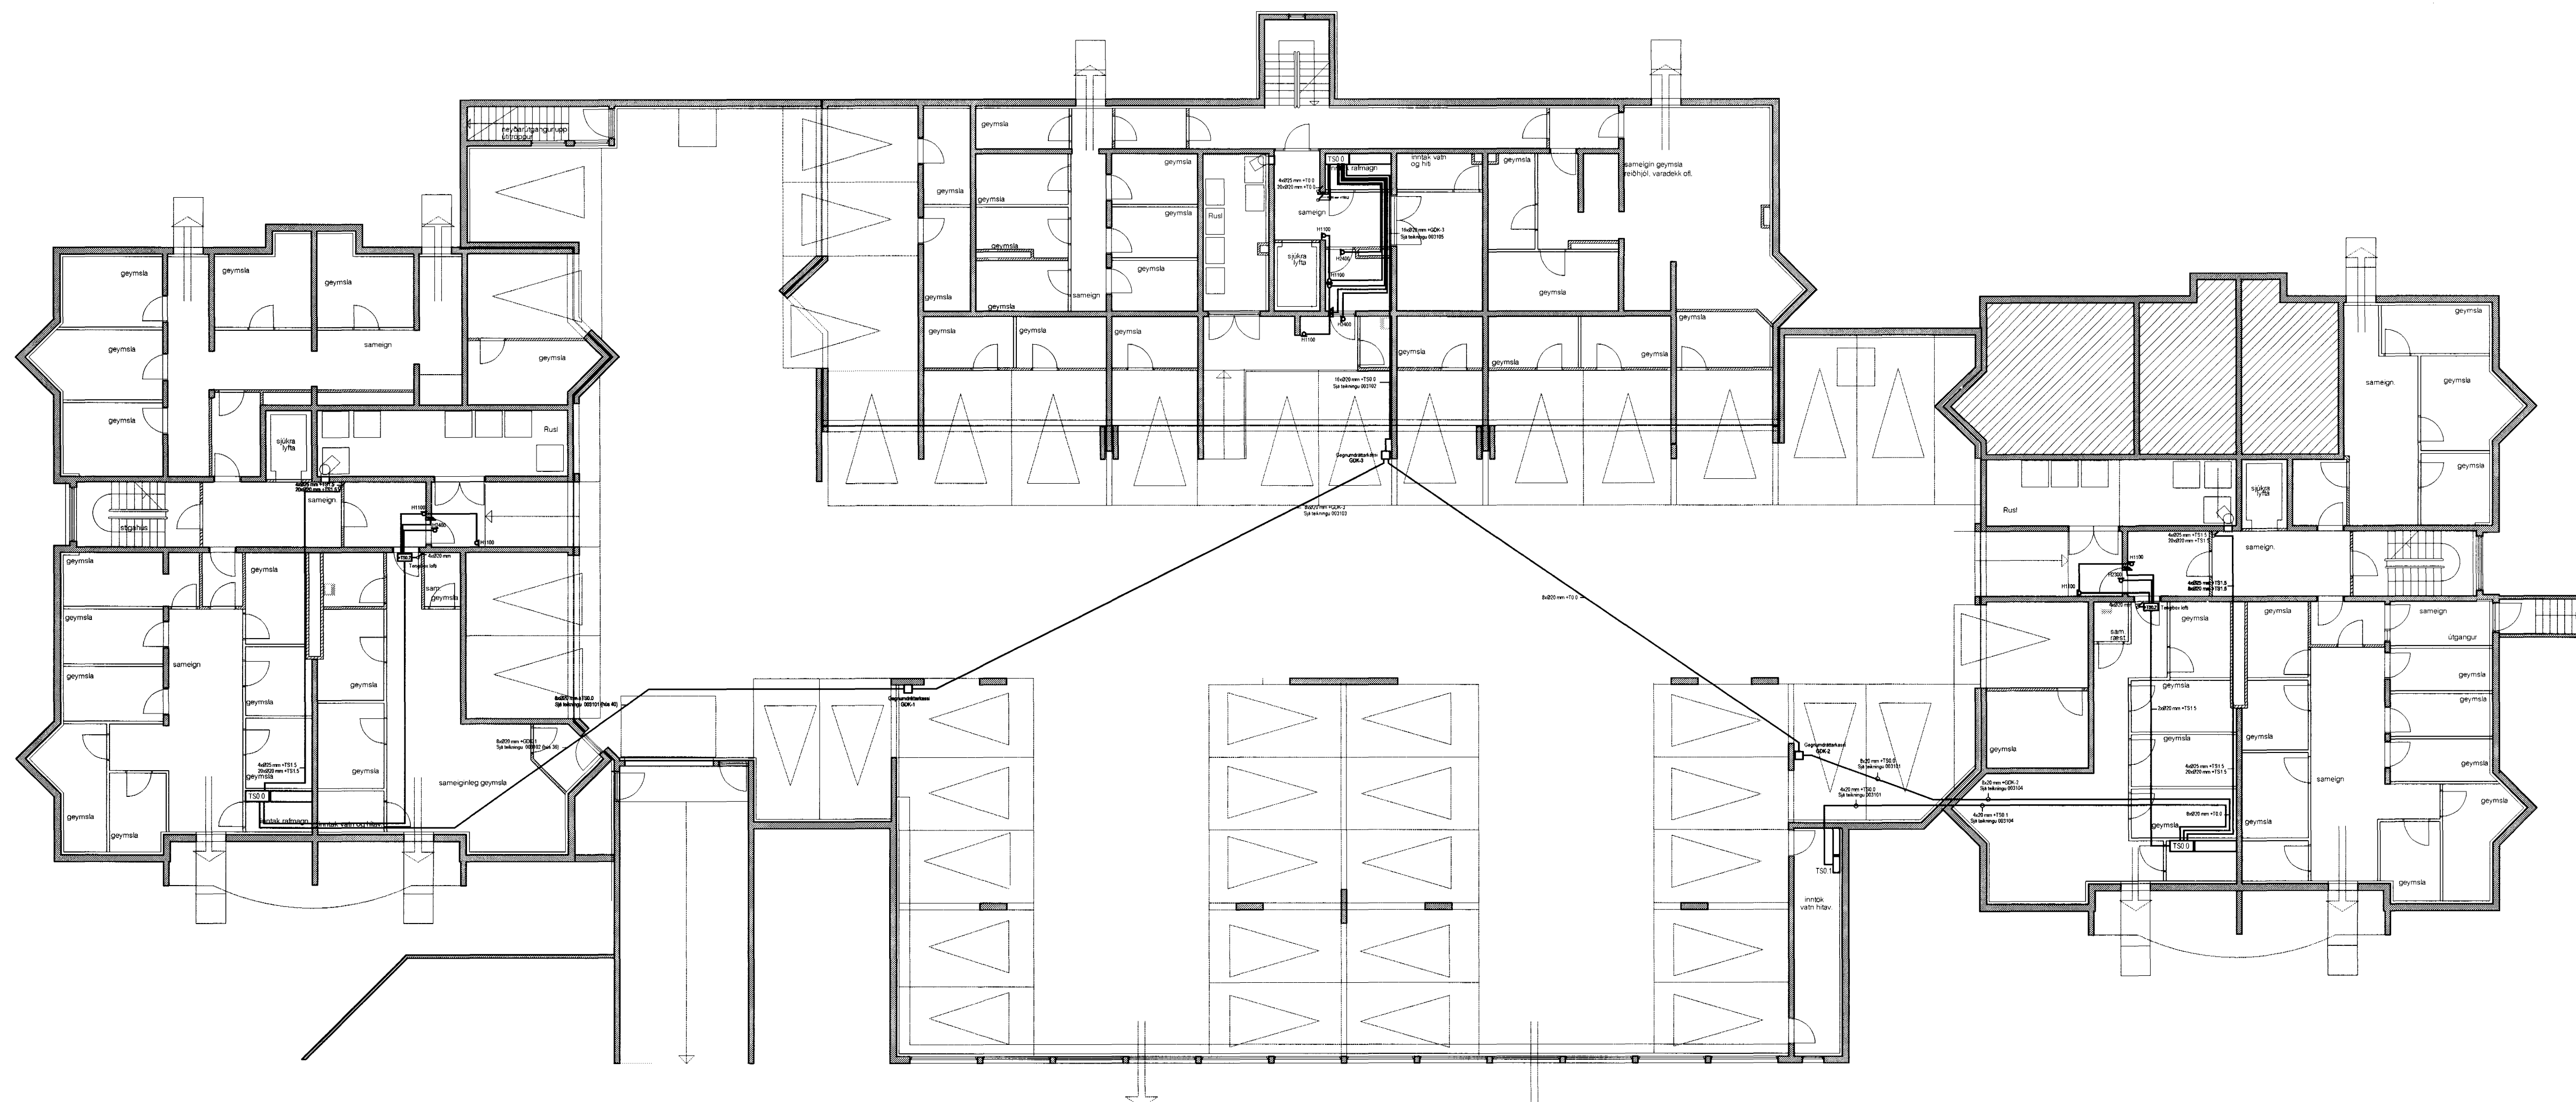

Hönnuður:

Gunnar Svemisson

Yfirlið:


Samþykkt: *[Signature]* kt. 100356-3339

Breytingar:

17.01.2005 Ýmsar breytingar

Fjölbýlishús  
Herjólfsgata 36  
220 Hafnarfjörður

Síma-, loftnets, og sjúkrakallkerfi  
Yfirliðsmynd geyslum kjallara  
Mkv: 1:150

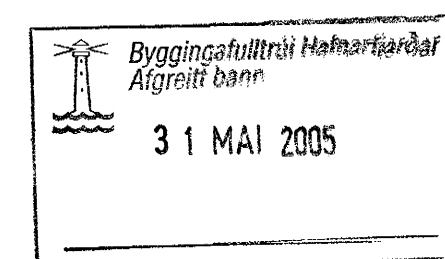

VERKFRÆÐISTOFA

Grensásvegur 3  
108 Reykjavík  
Sími 520 9900  
Fax 520 9901  
www.rts.is



83-1535-1-

003100

B1

27.05.2004

Mæliskala cm 0 5 10 15 20