

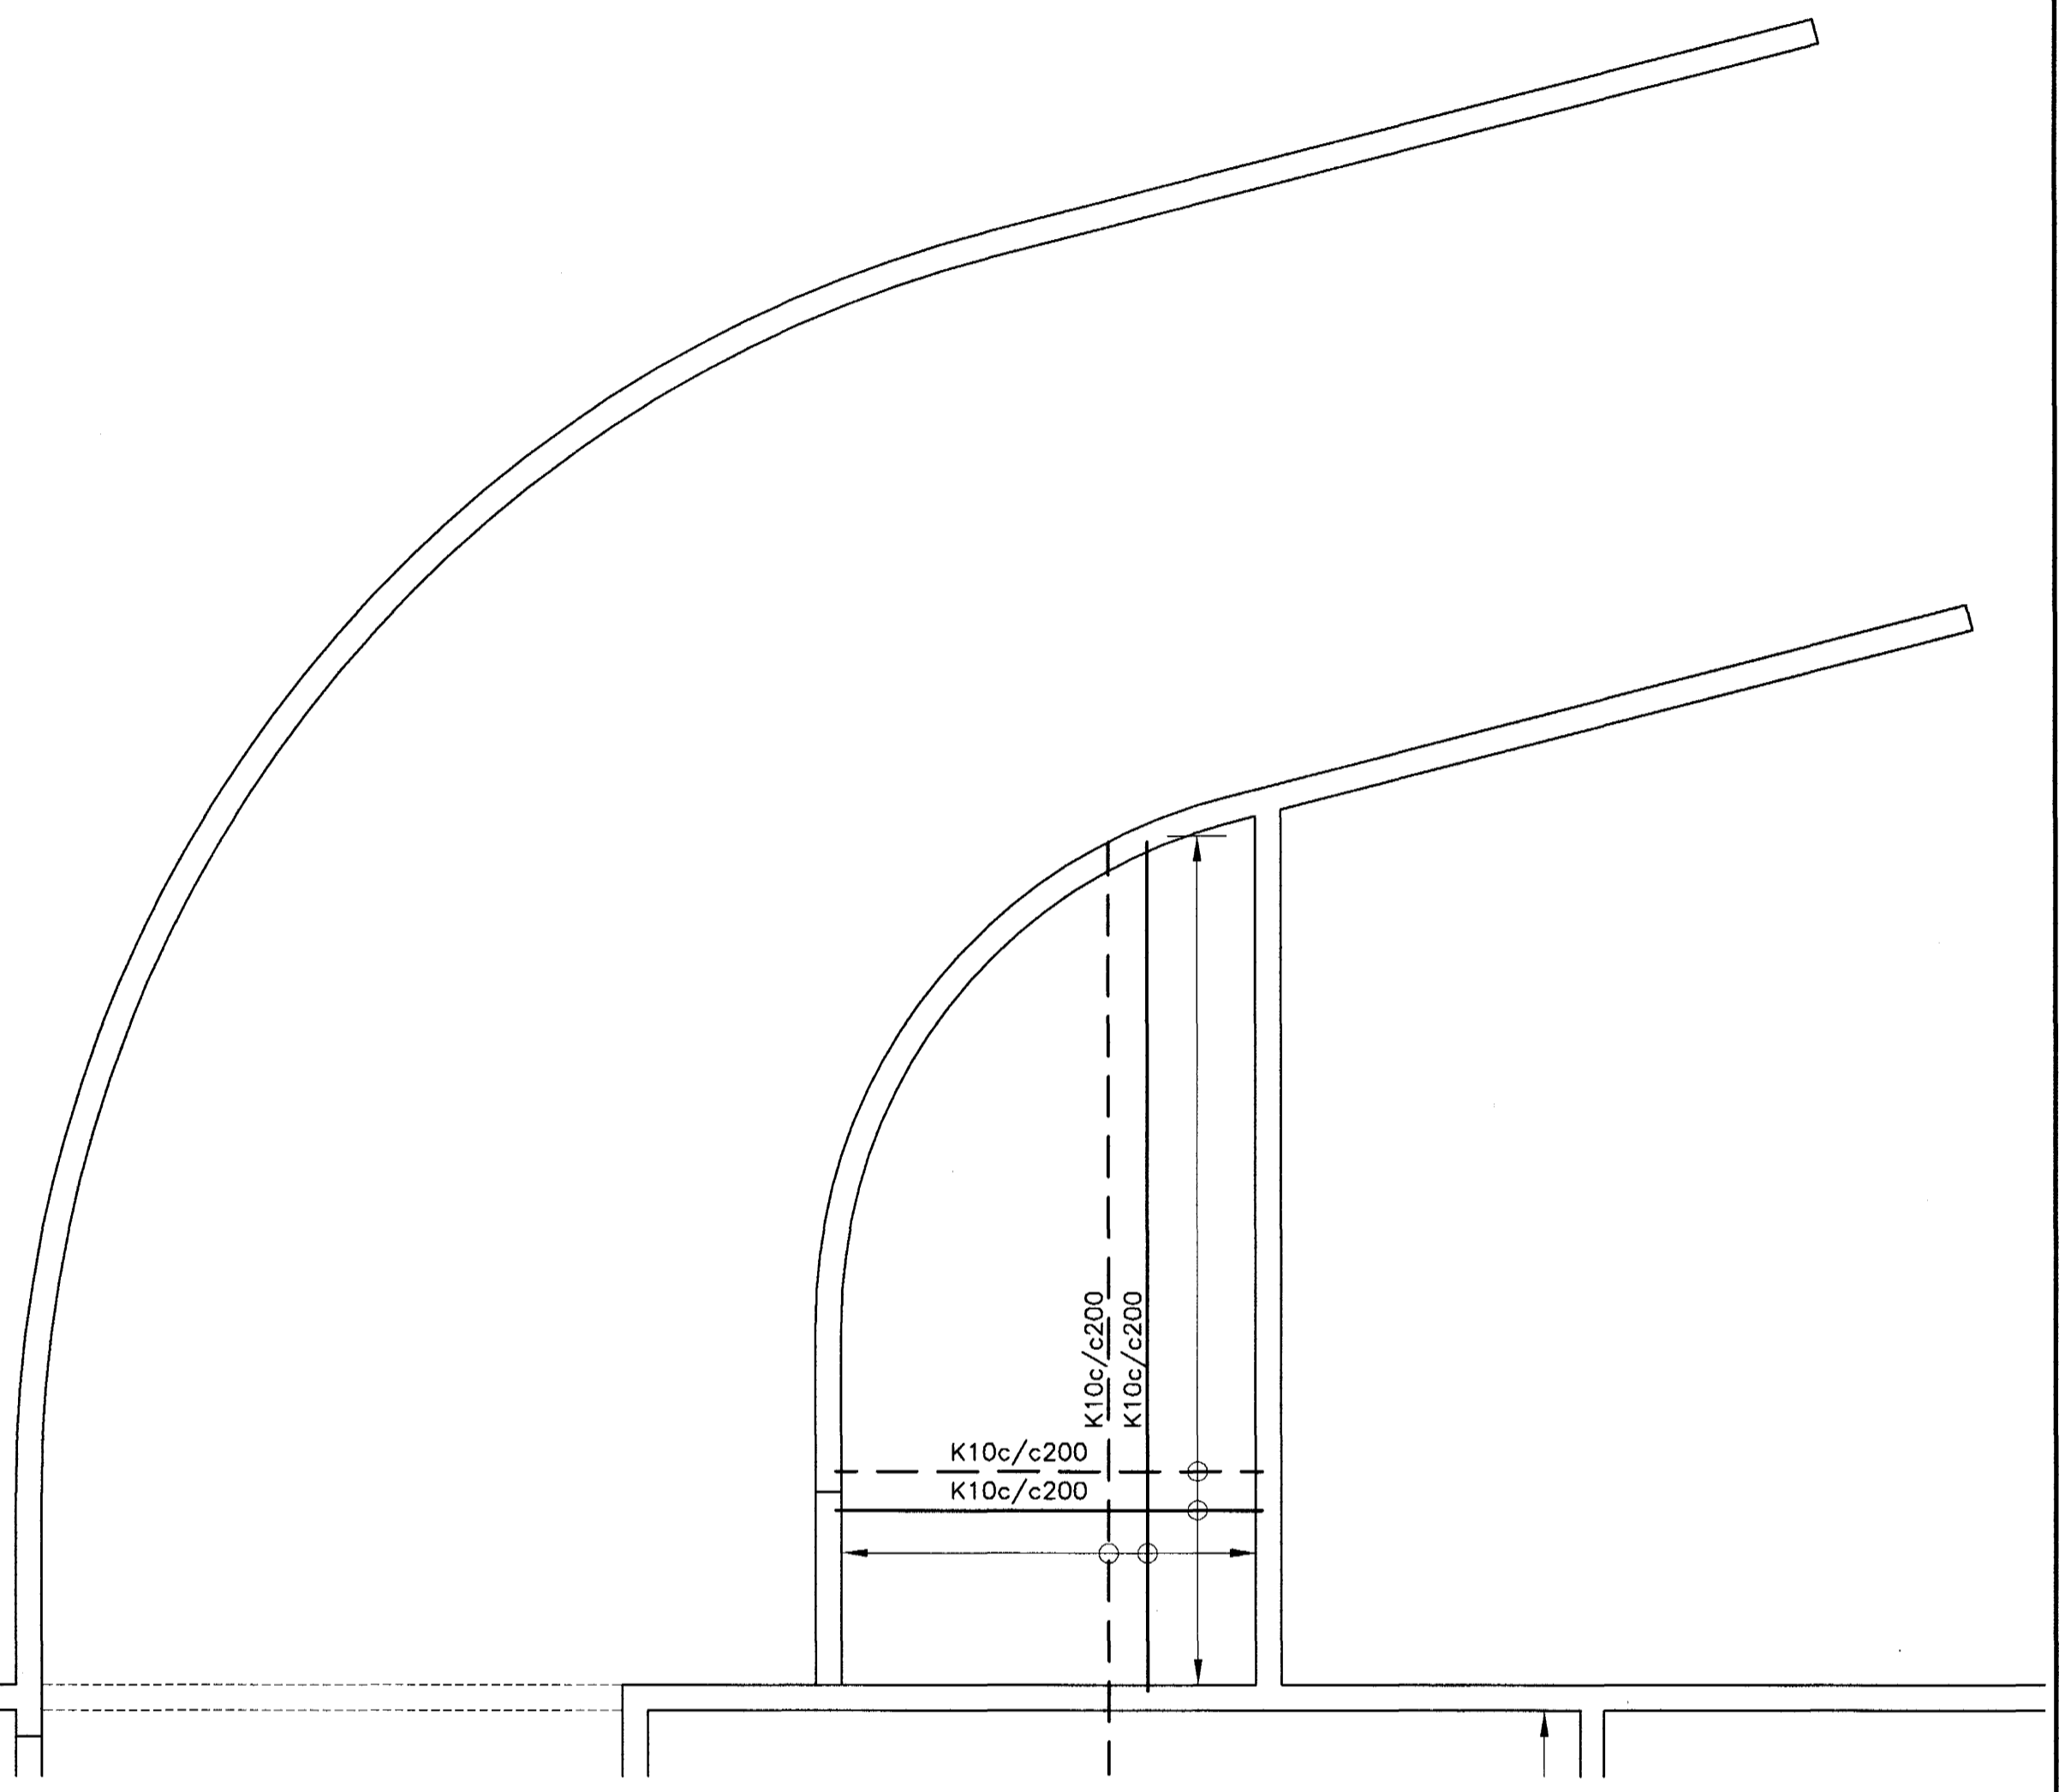


DAGS:	NR:	BREYTINGAR:	SAMB:

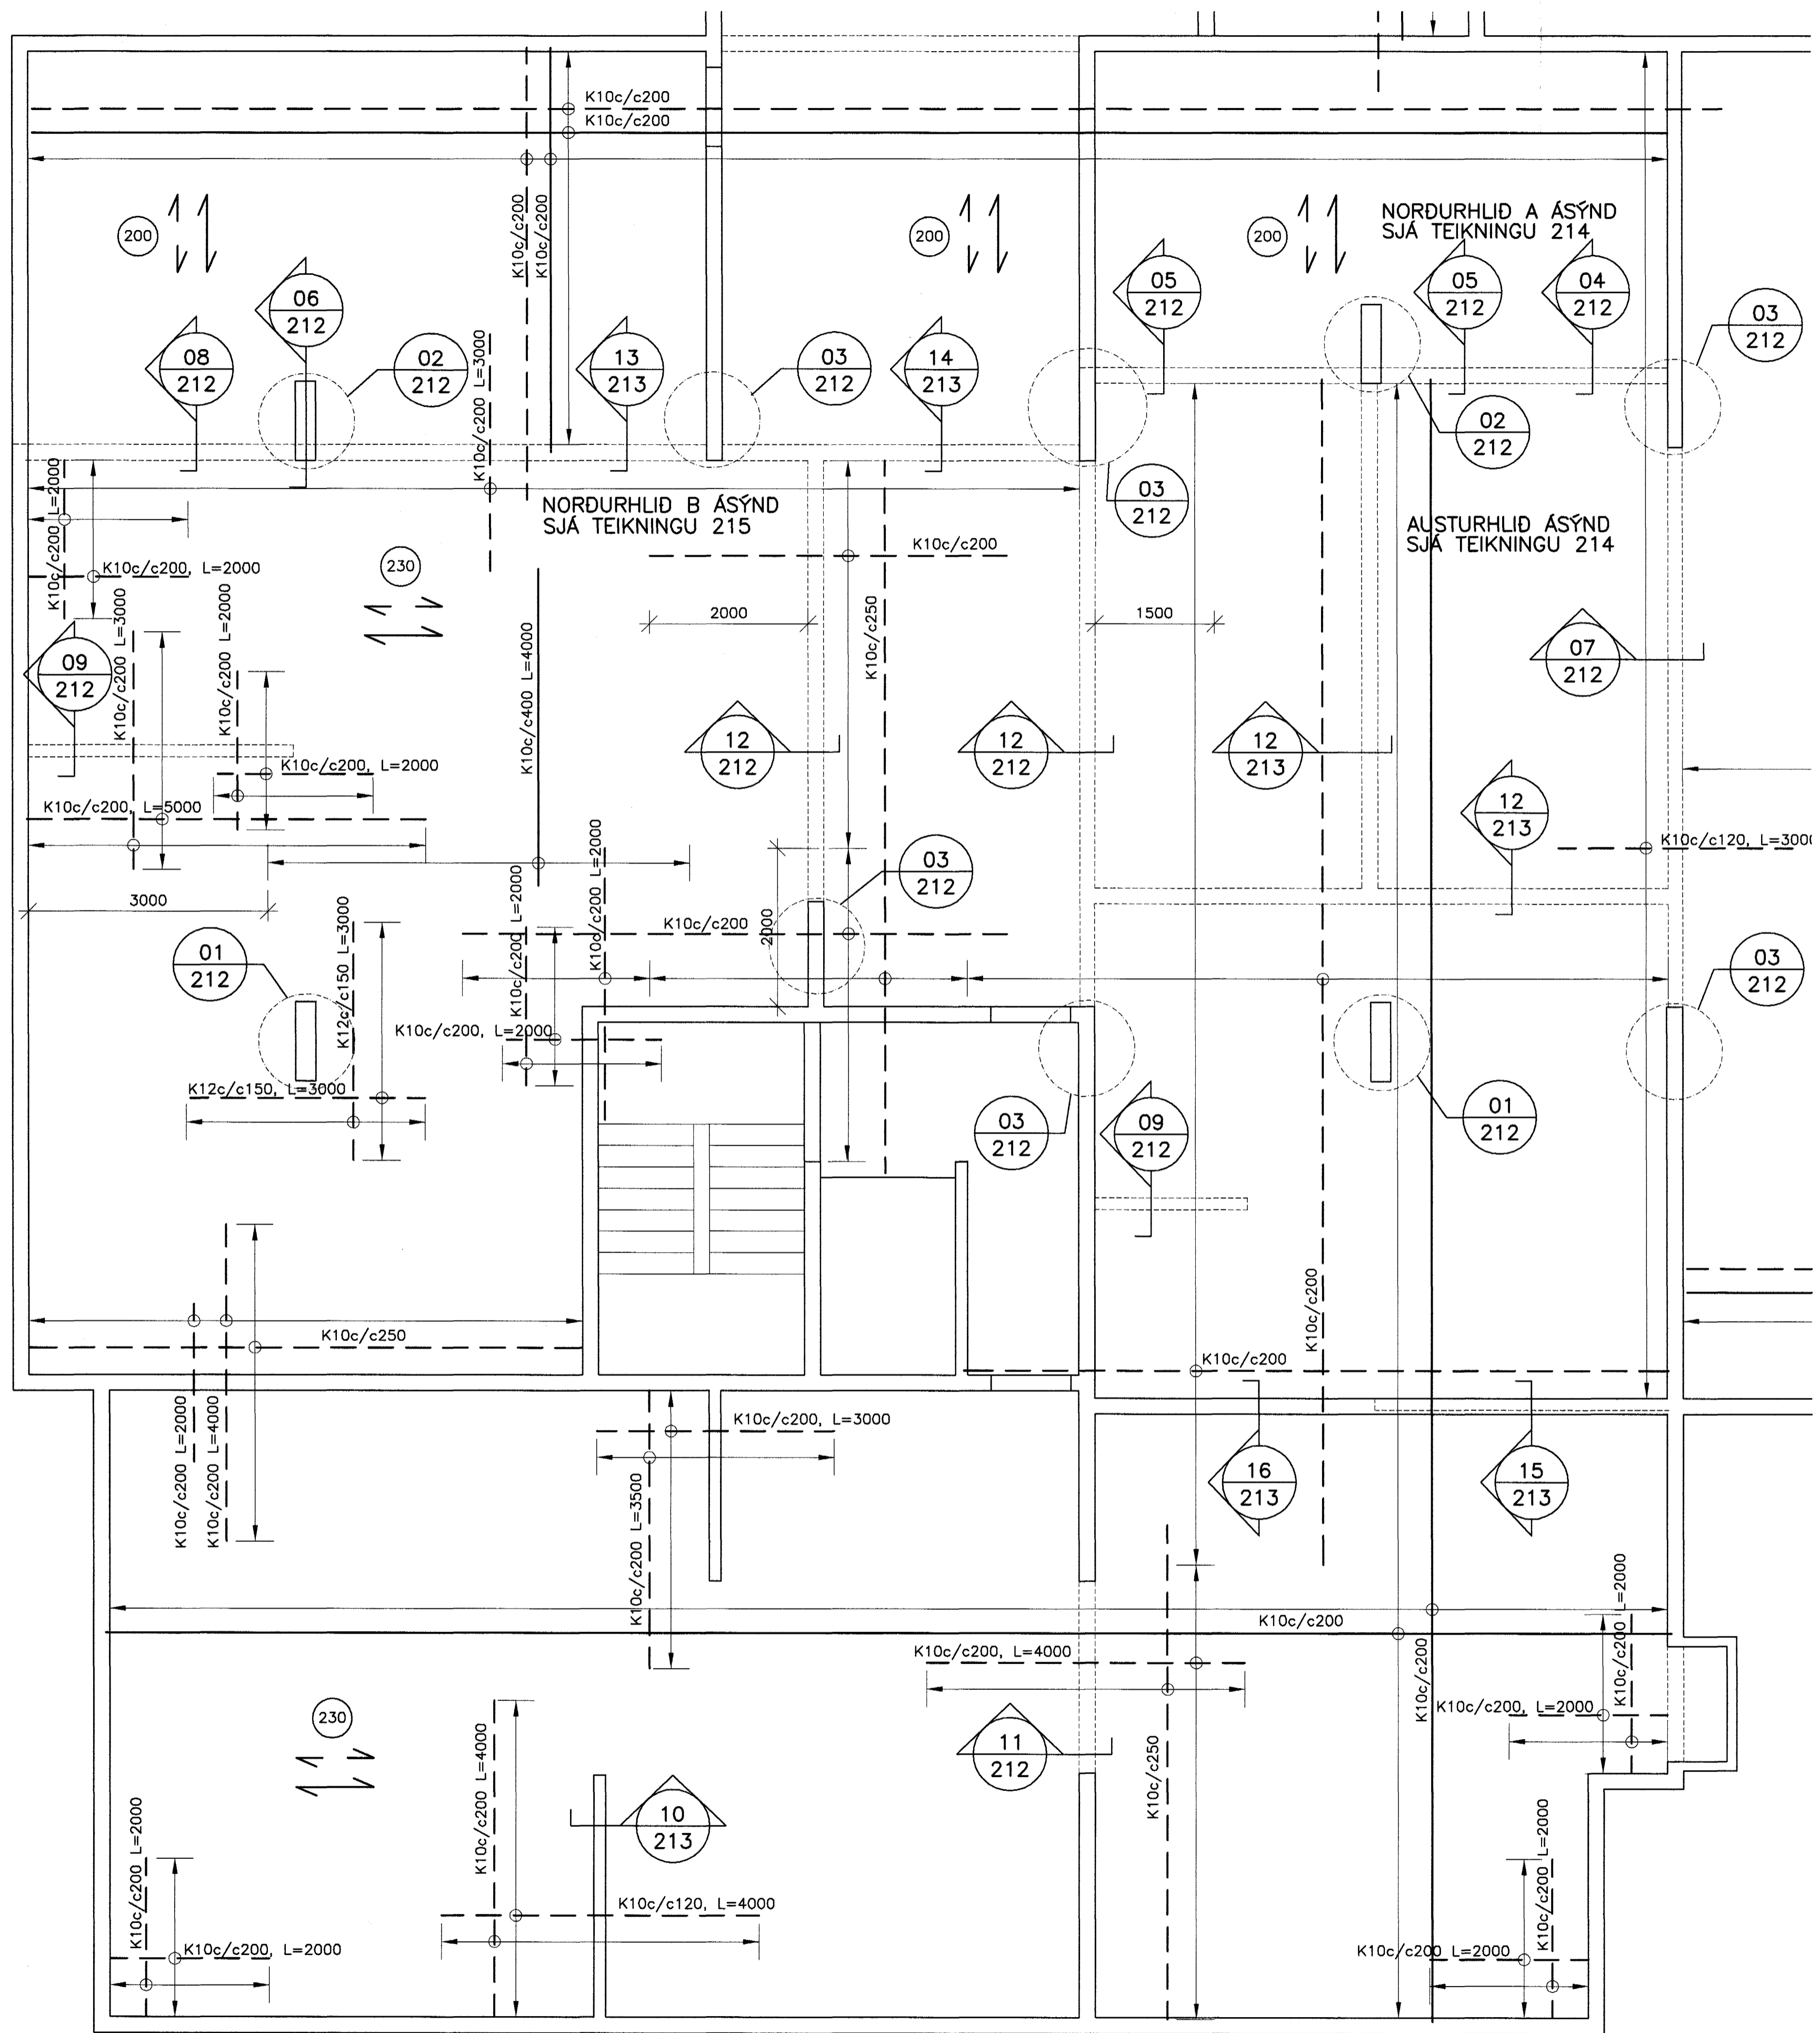

GRUNNMYND 1:50

GRUNNMYND 1:50

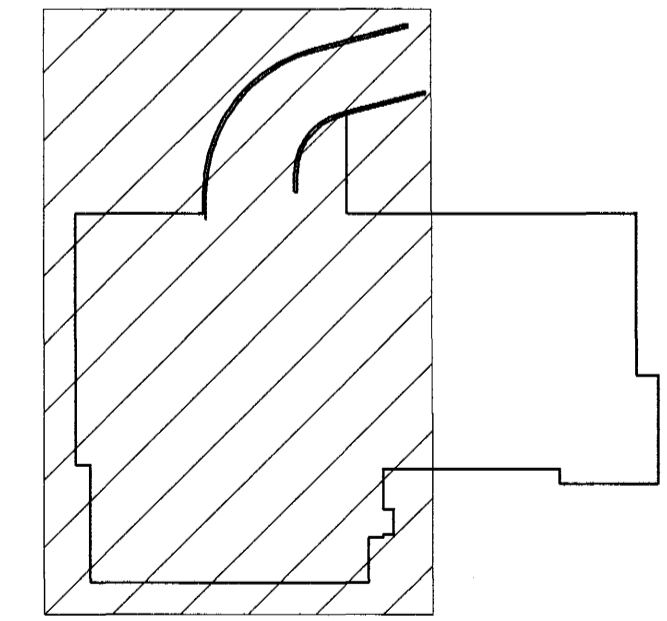

LYKILMYND

Dýðingafulltrúi Hafnarfjarðar
Alexis barn
15 JUNI 2005

Móttækir: **ISK**
Samb.: *1106.05*

SKÝRINGAR SJÁ TEIKN. NR. 200

VERKFRÆÐIÞJÓNUSTAN EHF

HEITI VÆRIS	KIRKJUVELLIR 7	DRÖGUR	05.01	DAGS	10.06.05
HEITI TEIKNINGAR	HAFNAFIRDI	DRÖGUR	STEYPT HÖS	DRÖGUR	211
DRÖGURVIRKI	Jón Guðmundsson	DRÖGUR	280255-4329	DRÖGUR	FRUMÓTGÁFA
PLATA YFIR KJALLARA		DRÖGUR		DRÖGUR	1:50
GRUNNMYND OG SNID		DRÖGUR		DRÖGUR	211
DRÖGUR	GH	DRÖGUR	RR	DRÖGUR	JG

