

- TAKN Á ELDVARNARUPPDRÆTTI
- BRUNASAMSTÆÐA
 - ELDTÆFJANDI VEGGUR
 - HURDIR C = Sjöflokandi S = Reykþétt
 - MERKTUR OG NEYDARLÝSTUR ÖTANGUR
 - BRUNASLANGA
 - STJÓRNSTÖÐ BRUNAVIÐVÖRUNARKERFIS
- VÆREN LOFTRETING ER Í LOKUÐUM RÝMUM. REYKSKYNJARAR ERU Í HVERJU HERBERGI TENGDIR SJÁLFRVIRKU BRUNAVIÐVÖRUNARKERFI.

Byggingarlýsing:

Burðarvirki og einangrun: Húsið er allt stálgrindarhús á steiptum undirstöðum. Sökkjar eru einangraðir með 7,5 cm einangrun og fylltir með þjöppuðu frostfríu fyllingarefni. Botnplata er stöðsteypt og einangruð með 7,5 cm einangrun. Milliþata er stöðsteypt á trapusstól og borin uppi af stólbítum og stálsólum (multideck). Útveggir eru "þr" samlokustáleiningar viðurkenndar af Brunamálstofnun Íslands. Þak er uppbyggt á stálása, 20 cm steinull og klætt með þakdúk. Veggir skrifstofu og þjónusturými eru klæddir að innan með tvöföldu gipsi og loft með einföldu gipsi.

Kólnunartölur:


Prentsmiðja og skrifstofurými skal uppfylla kólnunartölur fyrir hús sem er með innhitastig 18 gráður C og meira.

Kólnunartölur:

Þak: 0,2
 Útveggur: 0,3
 Gluggar: 2,0
 Hurðir: 3,0
 Gólf: 0,3

Litir og áferð utanhúss:

Útveggir eru klæddir með lóðréttri silfurgrárrí málmklæðningu. Þakantur er silfurlitað stál. Gleir er spegilglær og ógluggar og hurðir eru rauðar Ral 3020 og allt stólvirki er grátt ral 7039.

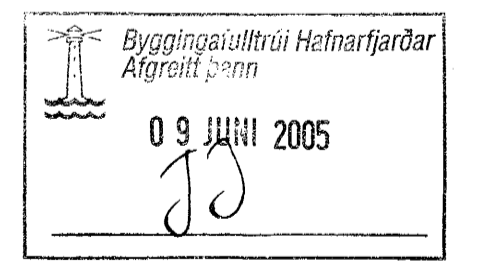

BREYTT	
Prentsmiðja og skrifstofur	
Steinhella 10, 221 Hafnarfirði	
GRUNNMYND 1. HÆÐAR	KVARDI: 1:50
DAGS.: 29.11.2004	STADF. BURDARPÖL
HANNAÐ: DKK	TEIKNAD: DKK
Davíð Karl Karlsson Byggingafræðingur BFI	
NAFNÁÐ 2 TÍÐI Sími: 527 8111 Fax: 527 8111 E-mail: bj@bfi.is Síðisímanúmer: 231264-2539	Tölur: 11