

- TAKN Á ELDVARNARUPPDRETTI
- BRUNASAMSTEDA
 - ELDTÉFJANDI VEGGUR
 - EI-CS30 HURDIR C = Sjóflökandi S = Reykbétt
 - MERKTUR OG NEYDARLÝSTUR ÓTÖNGUR
 - BRUNASLANGA
 - STJÓRNSTÖÐ
 - BRUNAVÖRÐUNARKERFIS
- VELREN LOFTRETING ER Í LOKUDUM RÝMUM. REYKSTYRNARAR ERU Í HVERJU HERBERGI TENGDIR SJÁLFRVIRKU BRUNAVÖRÐUNARKERFI.

Byggingarlýsing:

Burðarvirki og einangrun: Húsið er allt stálgrindarhús á steiptum undirstöðum. Sökkjar eru einangraðir með 7,5 cm einangrun og fyllir með þjöppuðu frostrífu fyllingarefni. Batnplata er staðsteypt og einangruð með 7,5 cm einangrun. Milliplata er staðsteypt á trapisustól og borin uppi af stálbitum og stálsólum (multideck). Útveggir eru "pír" samlokustáleiningar viðurkendar af Brunamílastofnun Íslands. Þak er uppbyggt á stálsóla, 20 cm steinull og klætt með þakdúk. Veggir skrifstofu og þjónusturýmis eru klæddir að innan með tvöföldu gipsi og loft með einföldu gipsi.

Kólnunartölur:


Prentsmiðja og skrifstofurými skal uppfylla kólnunartölur fyrir hús sem er með innihitastig 18 gráður C og meira.

Kólnunartölur:

Þak: 0,2
 Útveggur: 0,3
 Gluggar: 2,0
 Hurðir: 3,0
 Gólf: 0,3

Litir og óferð utanhúss:

Útveggir eru klæddir með lóðréttri silfurgrári málmklæðningu. Þakantur er silfurliða stál. Gler er spegligler og álgluggar og hurðir eru rauðar Ral 3020 og allt stávirki er grátt ral 7039.

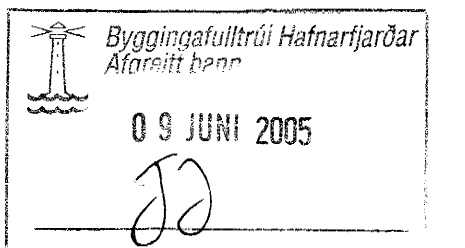

BREYTT	
Prentsmiðja og skrifstofur	
Steinhella 10, 221 Hafnarfirði	
GRUNNMYND 2.HÉÐAR	KVARDI: 1:50
DAGS.: 29.11.2004	STADF. BURÐARÞOL
HANNAÐ: DKK	TEIKNAD: DKK
Davíð Karl Karlsson Byggingafræðingur BFI	
16	