

- TÆNN Á ELDVARNARUPPDRETTI
- BRUNASAMSTEDA
 - ELDTÉFJANDI VEGGUR
 - HURDIR C = Sjúkukandi S = Reykibétt
 - MERKTUR OG NEYDARLÝSTUR ÚTGANGUR
 - BRUNASLANGA
 - STJÓRNSTÖÐ
- BRUNAVIÐVÖRUNARKERFIS VELREN LOFTFRÉSTING ER Í LOKUÐUM RÝMUM. REYKSKYNNJARAR ERU Í HVERJU HERBERGI TENGDIR SJÁLFRVIRKU BRUNAVIÐVÖRUNARKERFI.

Byggingarlýsing:


Burðarvirki og einangrun:
Húsið er allt stálgrindarhús á steiptum undirstöðum. Sökkjar eru einangraðir með 7,5 cm einangrun og fylltir með þjöppuðu frostríu fyllingargefni. Botnplata er staðsteypt og einangruð með 7,5 cm einangrun. Milliplata er staðsteypt á tropusstól og borin uppi af stöðbitum og stálsólum (multideck). Útveggir eru "þír"-samlokustáleiningar vöðukendar af Brunamílostofnun Íslands. Þak er uppbyggt á stálása, 20 cm steinnull og klætt með þakdúk. Veggir skrifstofu og þjónusturýmis eru klæddir að innan með tvöföldu gipsi og loft með einföldu gipsi.

Kölnunartölur:

Prentsmiðja og skrifstofurými skal uppfylla kölnunartölur fyrir hús sem er með innihitastig 18 gráður C og meira.

Kölnunartölur:
Þak: 0,2
Útveggur: 0,3
Gluggar: 2,0
Hurðir: 3,0
Gólf: 0,3

Litir og áferð utanhúss:
Útveggir eru klæddir með lóðréttri silfurgrárrí málmklæðningu. Þakantur er silfurlitad stál. Gler er spegilgler og álguggar og hurðir eru rauðar. Ral 3020 og allt stálvirki er grátt ral 7039.

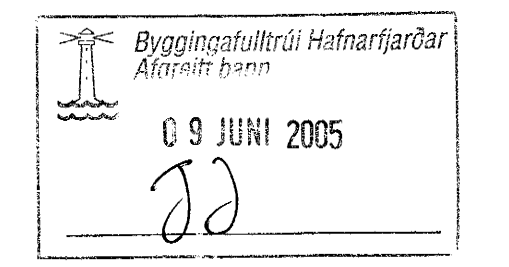

BREYTT	
Prentsmiðja og skrifstofur	
Steinhella 10, 221 Hafnarfirði	
GRUNNMYND 2.HÆÐAR	KVARDI: 1:50
DAGS.: 29.11.2004	STADF. BURDARÞOL
HANNAÐ: DKK TEIKNAD: DKK YFIRF.:	
David Karlsson Byggingafræðingur BFI	NETVÁN 2 110 KÍLÓWATT SM: 547 8111 FAX: 547 8111 E-MAIL: david@bfi.is TEL: 231250-2529
<i>David Karlsson</i>	17