

**G1**  
Gluggi á norðurhlíð  
2 stk.

**Ágluggar:**

Gluggar og hurðir skulu uppfylla kröfur Byggingareglugerðar og Rannsóknastofnunar Byggingariðnaðarins.

Litur á glugga skal vera Ral 3020

Gluggamál eru smíðamál.


Eftir ísetningu skulu karmar þakast með steinull, þéttast með þéttþýsju og þéttikitti að utanverðu og að innan.

Glugga/hurðekarmar skulu vera 170 mm á dýpt.

Gluggar skulu uppfylla kröfur um vindálag samkvæmt íslenskum stöðlum.

Hámarks útbeygja glugga skal vera minna en  $U=L/300$ , þó aldrei meiri en 8 mm.

Gler skal vera Sun cool Highperformance silver eða sambærilegt og U-gildi glugga 1,3 W/m<sup>2</sup> K.

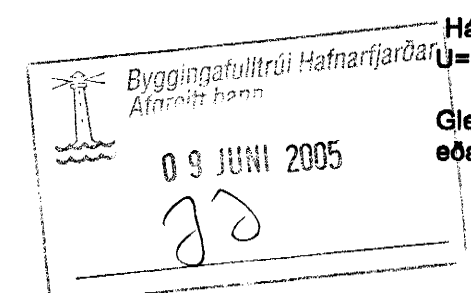

ATH! mál takist á staðnum.

BREYTT	
1)	
Prentsmiðja og skrifstofur	
Steinhella 10, 221 Hafnarfirði	
GLUGGI Á NORDURHLÍÐ	KVARDI: 1:20
DAGS.: 29.11.2004	STADF. BURDARÞOL
HANNAÐ: DKK   TEIKNAD: DKK   YFIRF.:	
<b>Davíð Karl Karlsson</b> Byggingafræðingur BFI	NEFURAD 2 110 HÉNDURAR SÍM: 597 8111 FAX: 597 8111 E-MAIL: dkk@bfi.is KÍ: 231250-2539
<i>Davíð Karlsson</i>	20