

SKÝRINGAR Á STÁLVIRKI:
SUDUKLASSI Í
TÉRINGARFLOKKUR 1
S235

LOFTUN ÞAKS:
Í HVERT SPERRUBIL KOMI 2 STK 30mm PLASTRÖR.
Í VEGGTOPPA SAMSIDA SPERRU KOMI 30mm
PLASTRÖR c/c 600
© TÁKNAR 70mm TÚDU RÉTT FYRIR NEDAN
MÆNI ÞEIM MEGIN SEM ÁSÝND HÚSSINS ER
EKKI.

MILLI STEYPU OG TRÉS KOMI ASFALTPAPPI

TILVÍSANIR:

ALMENNAR SKÝRINGAR SJÁ BL. NR.04758-B00

(8000) TÁKNAR ÁETLAD MÁL SÉ 8000 OG SKAL MELT Á BYGGINGARSTAD

ÖLL MÁL OG KÓTAR SKULU BORINN
SAMAN VIÐ TEIKNINGAR ARKITEKTS,
SEM ERU RÁDANDI.

TIMBURFLOKKAR:

BURDARVIÐIR:

ALLT TIMBUR SKAL VERA AF FLOKKI K18 SKV.
ÍST/DS 413 1.ÚTG.1989, NEMA ANNAD KOMI
FRAM Á TEIKNINGU.
TIMBUR SEM ER ÚTANHÚSS EDA LEGGST AD
STEYNSTEYPU SKAL VERA GAGNVARID Í FLOKKI
A SKV. ÍST INSTA 140.

FESTINGAR:

BOLTAR, SKRÚFUR OG NAGLAR SÉU
GALVANISERADIR. UNDIR ALLA BOLTÁHAUSA OG RÆR
SEM LIGGJA AD TRÉ SKAL SETJA SKIFUR MED
ÞVERMÁL 3d (d = ÞVERMÁL BOLTA).

BORDAKLÆDNING OG PAPPI

BORDAKLÆDNING ER ÚR 25x150 mm BORDUM MED 10mm BILU MILLI BORDA
HVERT BORD NEGLIST MED 3 STK 31/80 FERSTRENDUM
GALVANISERUDUM NÖGLUM Á HVERJA SPERRU.
SAMSKYEITI BORDA MEGA EKKI VERA FLEIRI EN TVÖ Í RÖD Á SÖMU SPERRU.
ÞAKPAPPI SKAL VERA VATNS- OG VINDHELDUR EN EKKI HINDRA ÚTSTREYMI
VATNSGUFU.

GERD PAPPA SÉ Í SAMRÉMI VIÐ GERD YSTU KLÆDNINGAR.
NAGLARÖÐ ÞAKSTÁLS KOMI EFTIR MIDJU NEGLINGARBORDI

NEGLING ÞAKSTÁLS:

BÁRADAR ÞAKSTÁLSPLÖTUR SKAL NEGLA MED MINNST 16 NÖGLUM Á m2.
Á ÞAKBRÖNUM SKAL ÞETTA NEGLINGU UM 50% OG 100% Á HORNUM.
NAGLARÖÐ ÞAKSTÁLS KOMI EFTIR MIDJU NEGLINGARBORDI


FRÁGANGUR ÞAKSTÁLS:

LÁGBARUR Á ÞEIM ENDA SEM LENDIR UNDIR KJALJÁRNI,
SKAL BEYGJAST UPP SEM SAMSVARA TOPPI HÁBÁRU.

SETJA SKAL MINNST 1 ÞAKSAUM Á MILLI NEGLINGARRADA,
LANGS UPP MED PLÖTUKANTI.

SKÝRINGAR VIÐ FESTINGAR

ALLAR FESTINGAR, SEM EKKI STEYPAST INN, SKULU VERA GALVANISERADAR
SVO OG ALLIR NAGLAR.

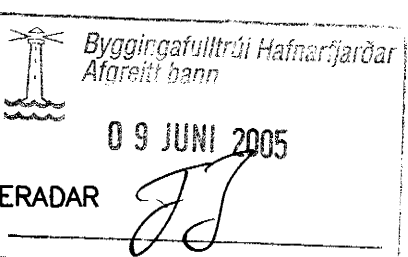

FESTING SPERRUENDA

FESTING SPERRUENDA VIÐ KVER-, VALMSPERRU, LÍMTRÉS OG MÉNÁS SKAL VERA
SAMKVÆMT SNIDI E, TEIKN. B81. ÞAR SEM SPERRUENDI MYNDAR KRAPT HORN
SKAL FESTING VERA Í SAMRÉMI VIÐ SÉRMYND 2 Á TEIKN. B42

B	08.06.05 NÝTT SNID E OG SÉRMYND 1	HJ
A	24.01.05 SNID F OG BREYTINGAR Á GRUNNMYND	HJ
ÓTG.	DAGS. BREYTING:	HANNAD SAMP.

HERJÓLFSGATA 36, 38 OG 40 LANGYRARMÖLUM HAFNARFIRDI	BURDARVIKRI ÞAKVIRKI - HERJÓLFSGATA 36, 38 OG 40 SÉRMYNDIR
---	--

VSB VERKFRÆÐISTOFA	Áritun íbagg. hönnuða:
	Björn Gústafsson Kt.:180550-4889

BEJARHRAUNI 20•220 HAFNARFJÖRDUR Heimasíða: www.vsb.is • Netfang: vsb@vsb.is Síms: 585-8600 Fax: 585-8610 Kt: 710796-2899	Hannað: HJ	Teiknað: HJ
	Mál: 1:20	Yfirfarið:
	Dags: 17.11.04	Nr: 04758-B42-B