



SORP LR SORP LR SORP LR SORP LR

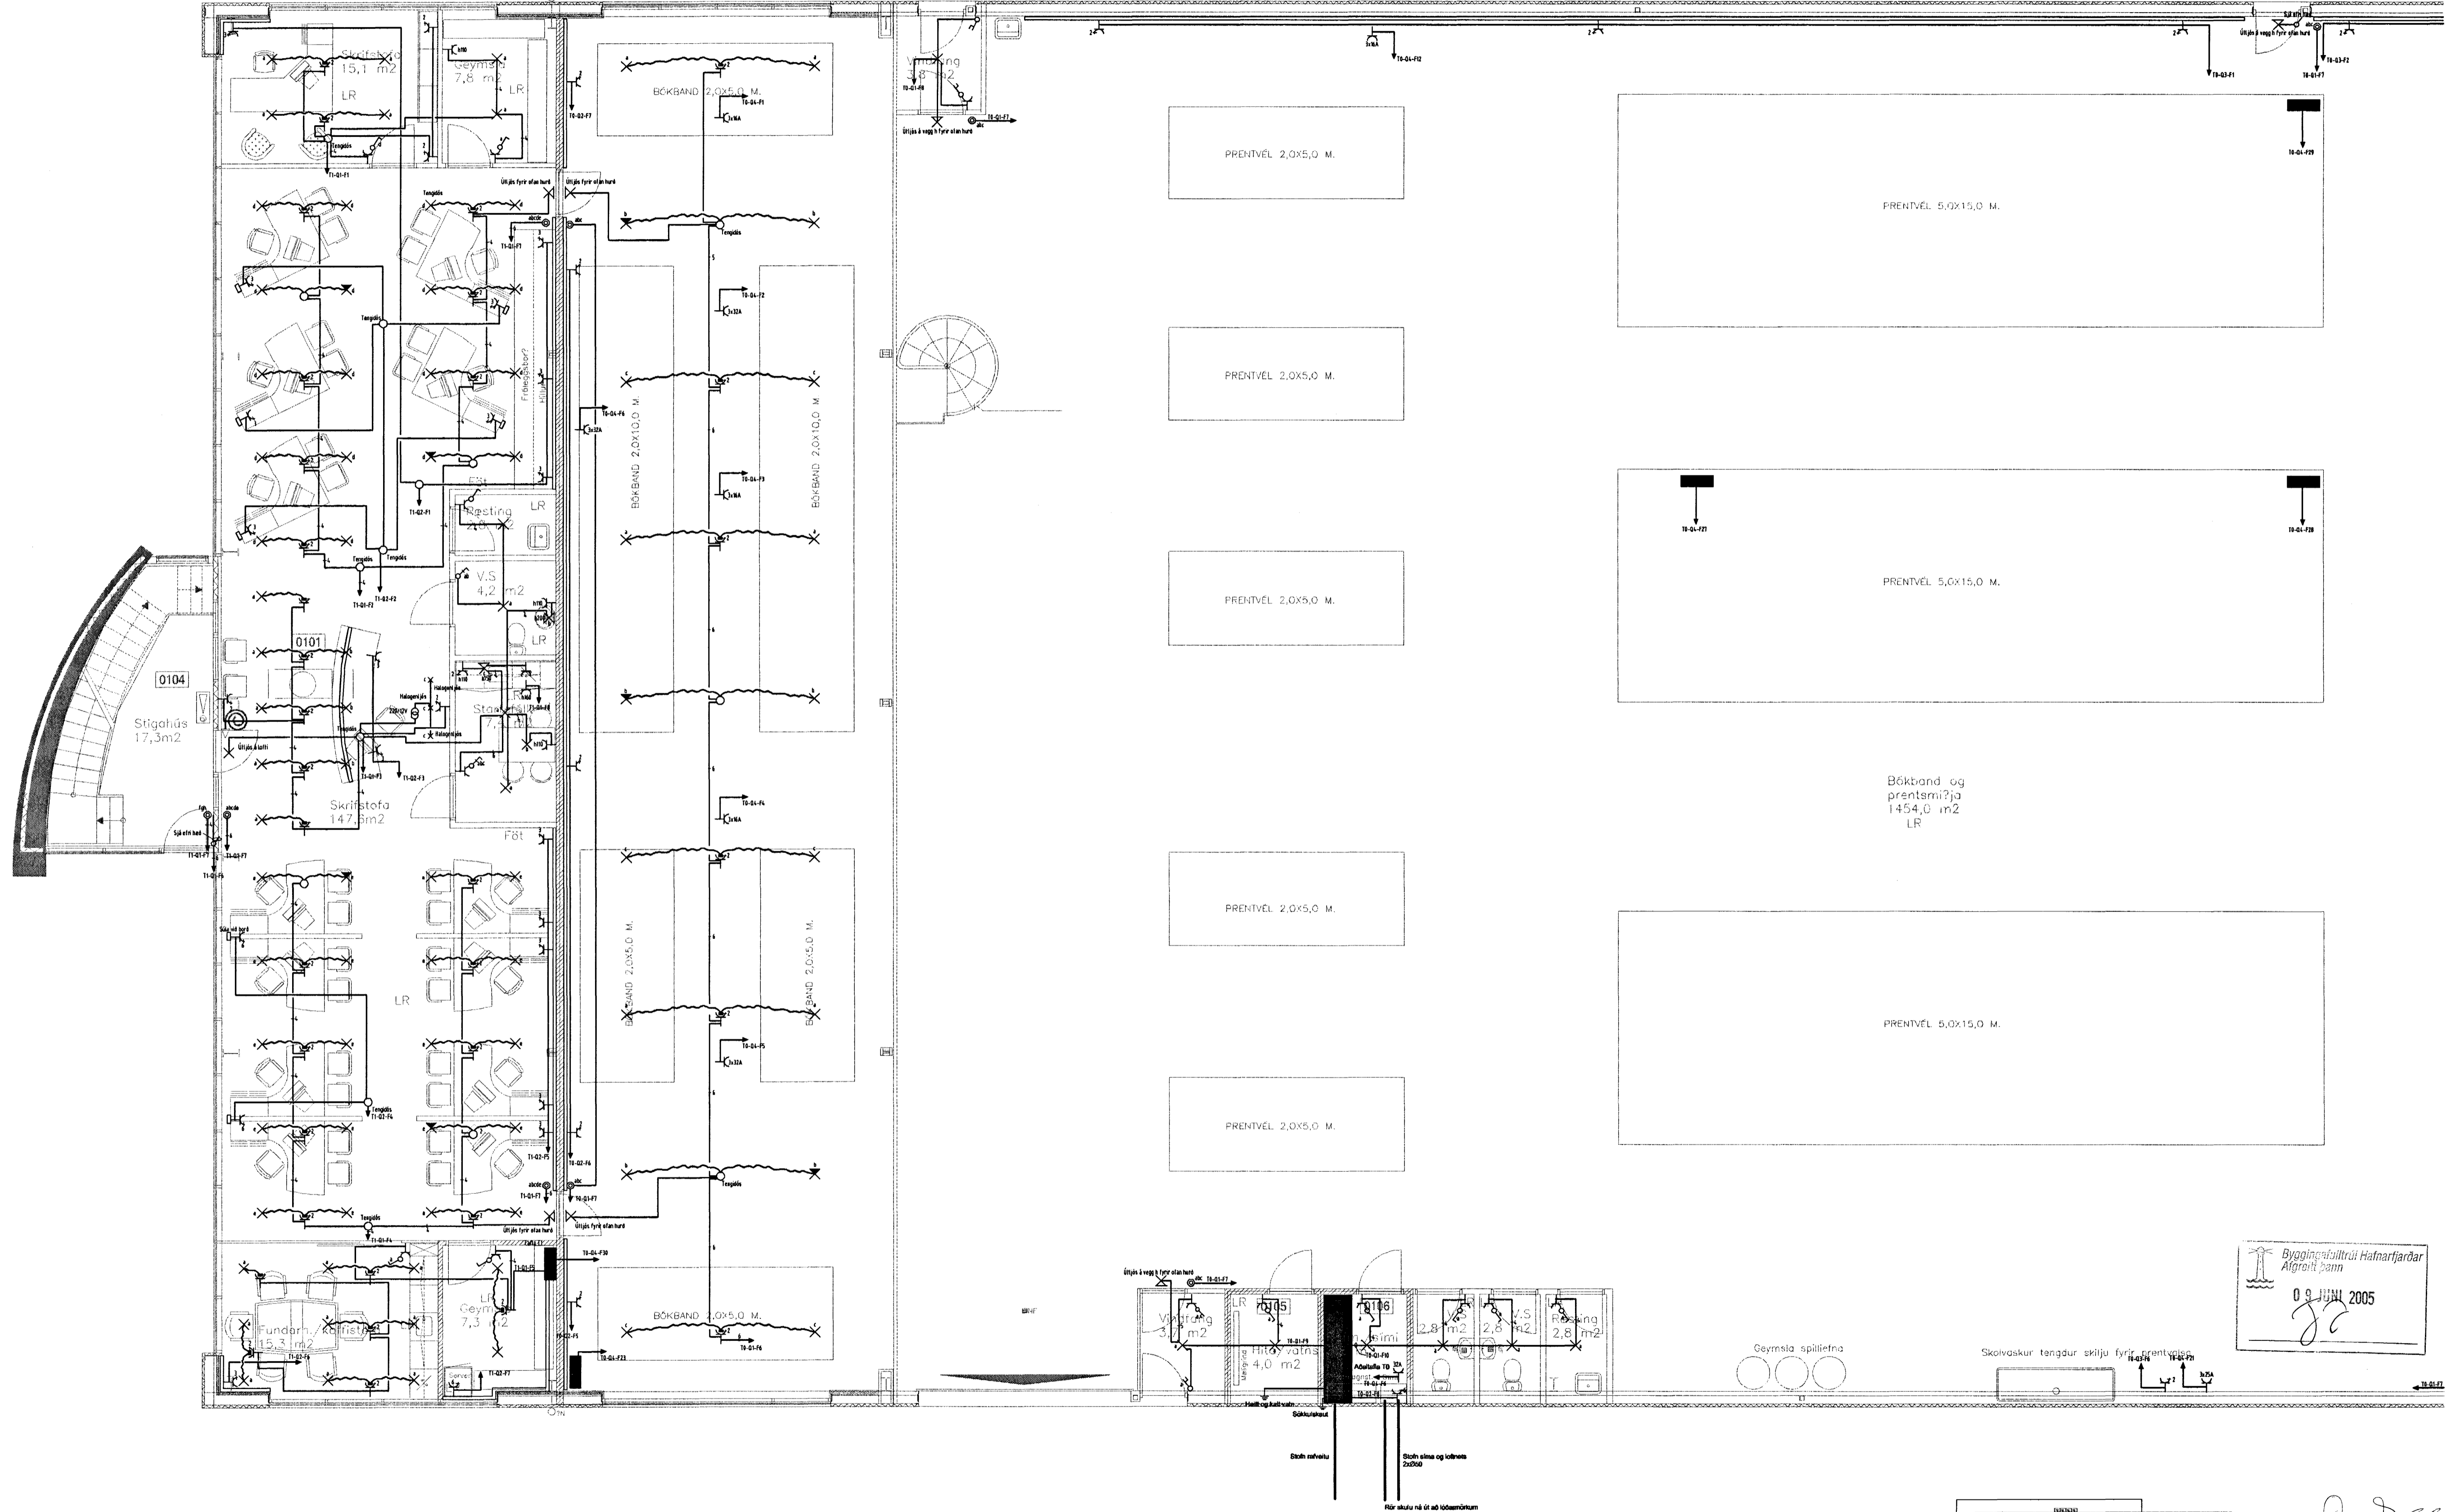

Byggingarritið Halnarjarðar  
Algrönd þann  
09. JUNÍ 2005

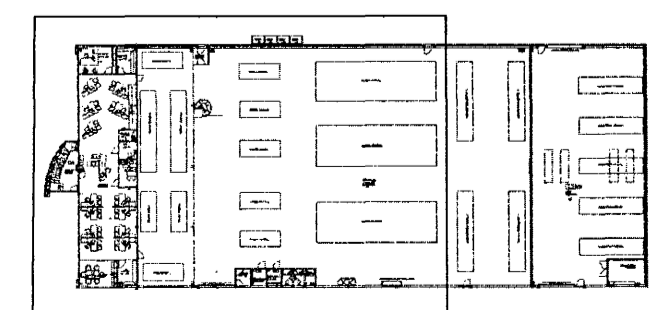

Verktali  
Staðshella 10 220 Halnarjarðar  
Vestfirðir  
Rafhlagnir 1 hæð norður  
Mál nr. 2/16 Daga. 29. ágúst 2004 Kvöld 1.50  
Tilvöld Samr. Örnólfur Þorvaldur  
Míðvangi 125 220 Halnarjarðar  
Sími 565 8998 Fax 565 8948 og 898 9979  
http://www.munus.is e-mail munus@munus.is  
munus@munus.is Skjalnúmer: 04/03-2719

Lykilmynd