



12 11 10 9 8 7 6 5 4 3 2 1

H  
G  
F  
E  
D  
C  
B  
A

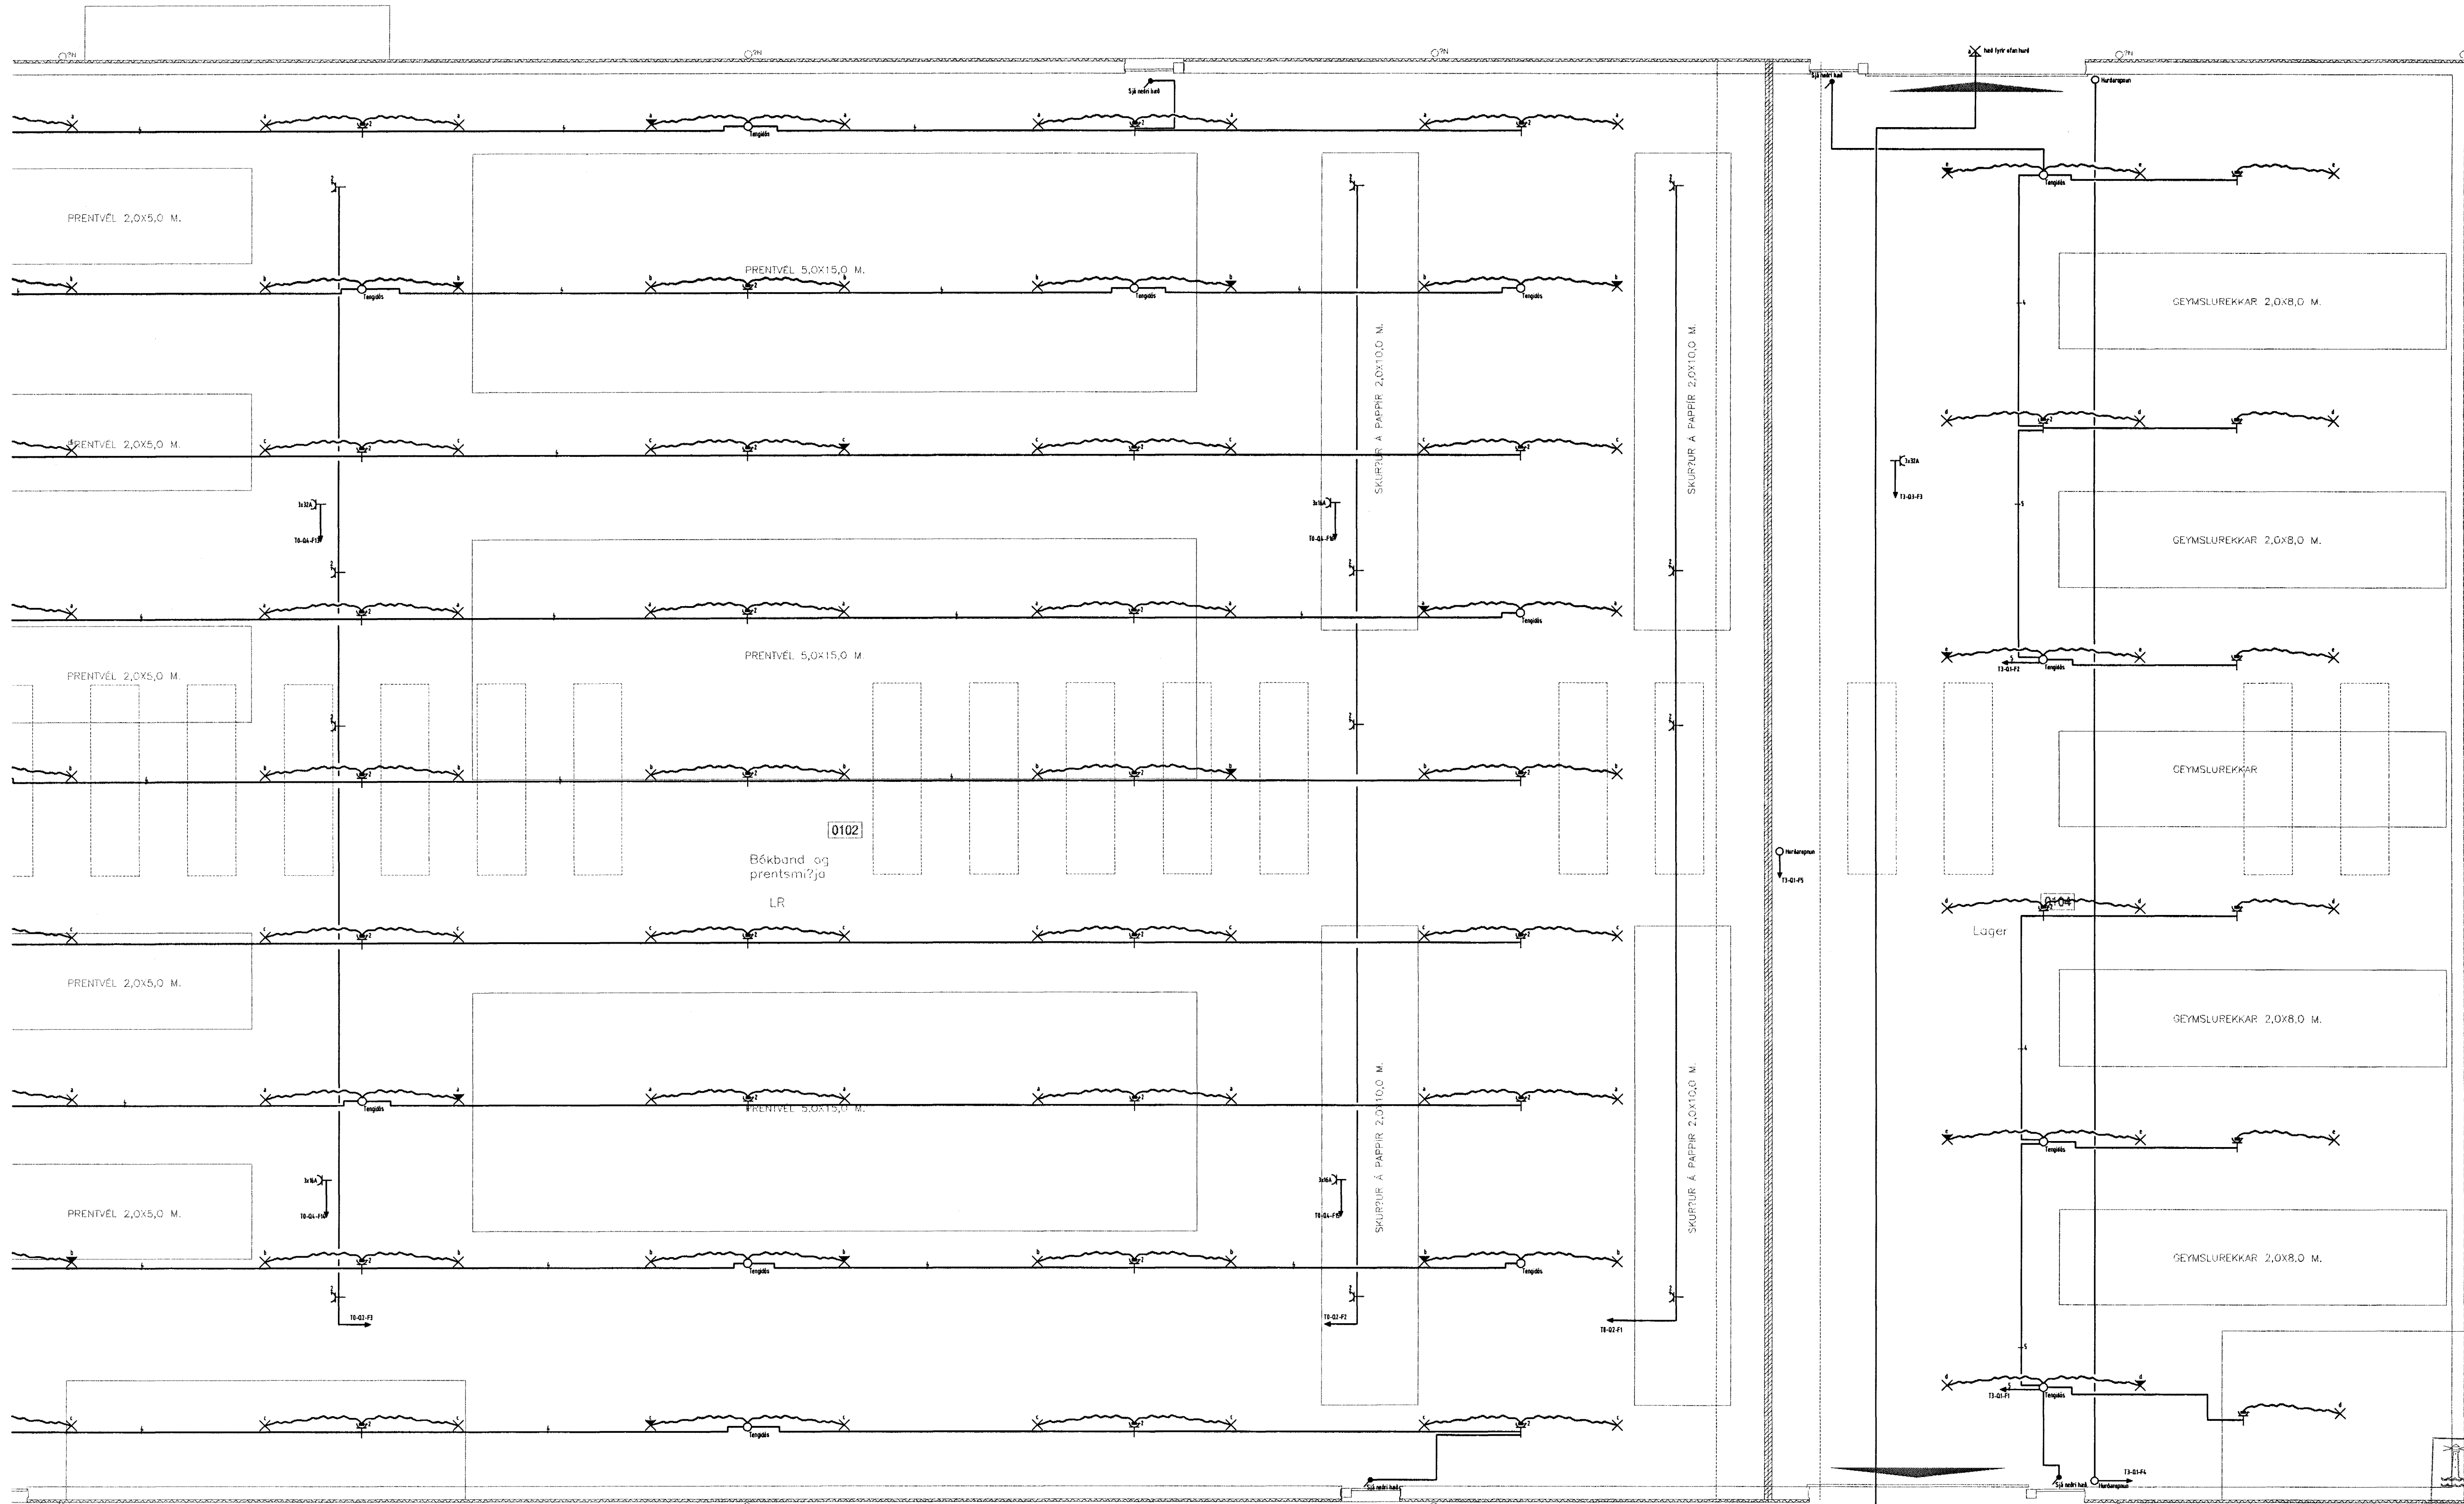

Byggingafræðingur  
Alfarríð  
09. JUNÍ 2005  
JF

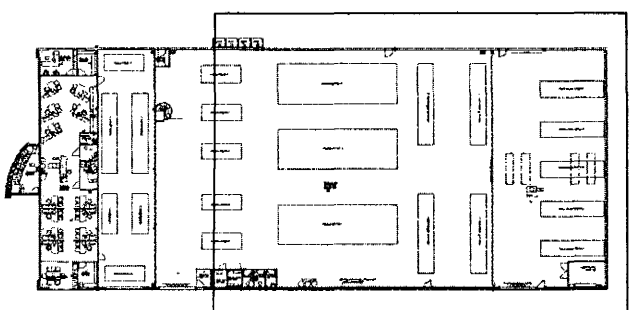

Verkhell Staðshella 10 220 Hafnarfjörð			
Verkhell/Vestnes Rafnagur 2 hæð Suðurend			
Blátt	Blátt	Blátt	Blátt
5116	29. ágúst 2004	1.50	
Virni	Bygging	Bygging	
Miðvangi 125 220 Hafnarfjörð Sími: 794 62 599 Sími: 565 384, Fax: 565 914 pax 898 919 Netfang: http://www.verkhell.is, e-mail: netur@verkhell.is Munnbl. Símanúmer: 595 914			

Lykilmynd

12 11 10 9 8 7 6 5 4 3 2 1