
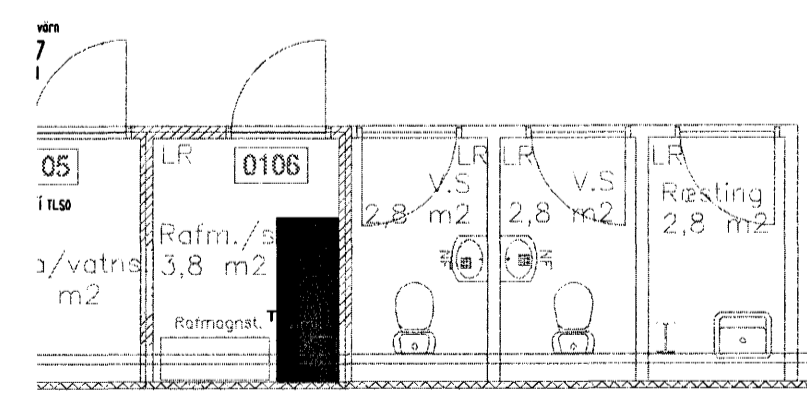


12 11 10 9 8 7 6 5 4 3 2 1

H
G
F
E
D
C
B
A

H
G
F
E
D
C
B
A

JRP	SORP	SORP	SORP
LR	LR	LR	LR

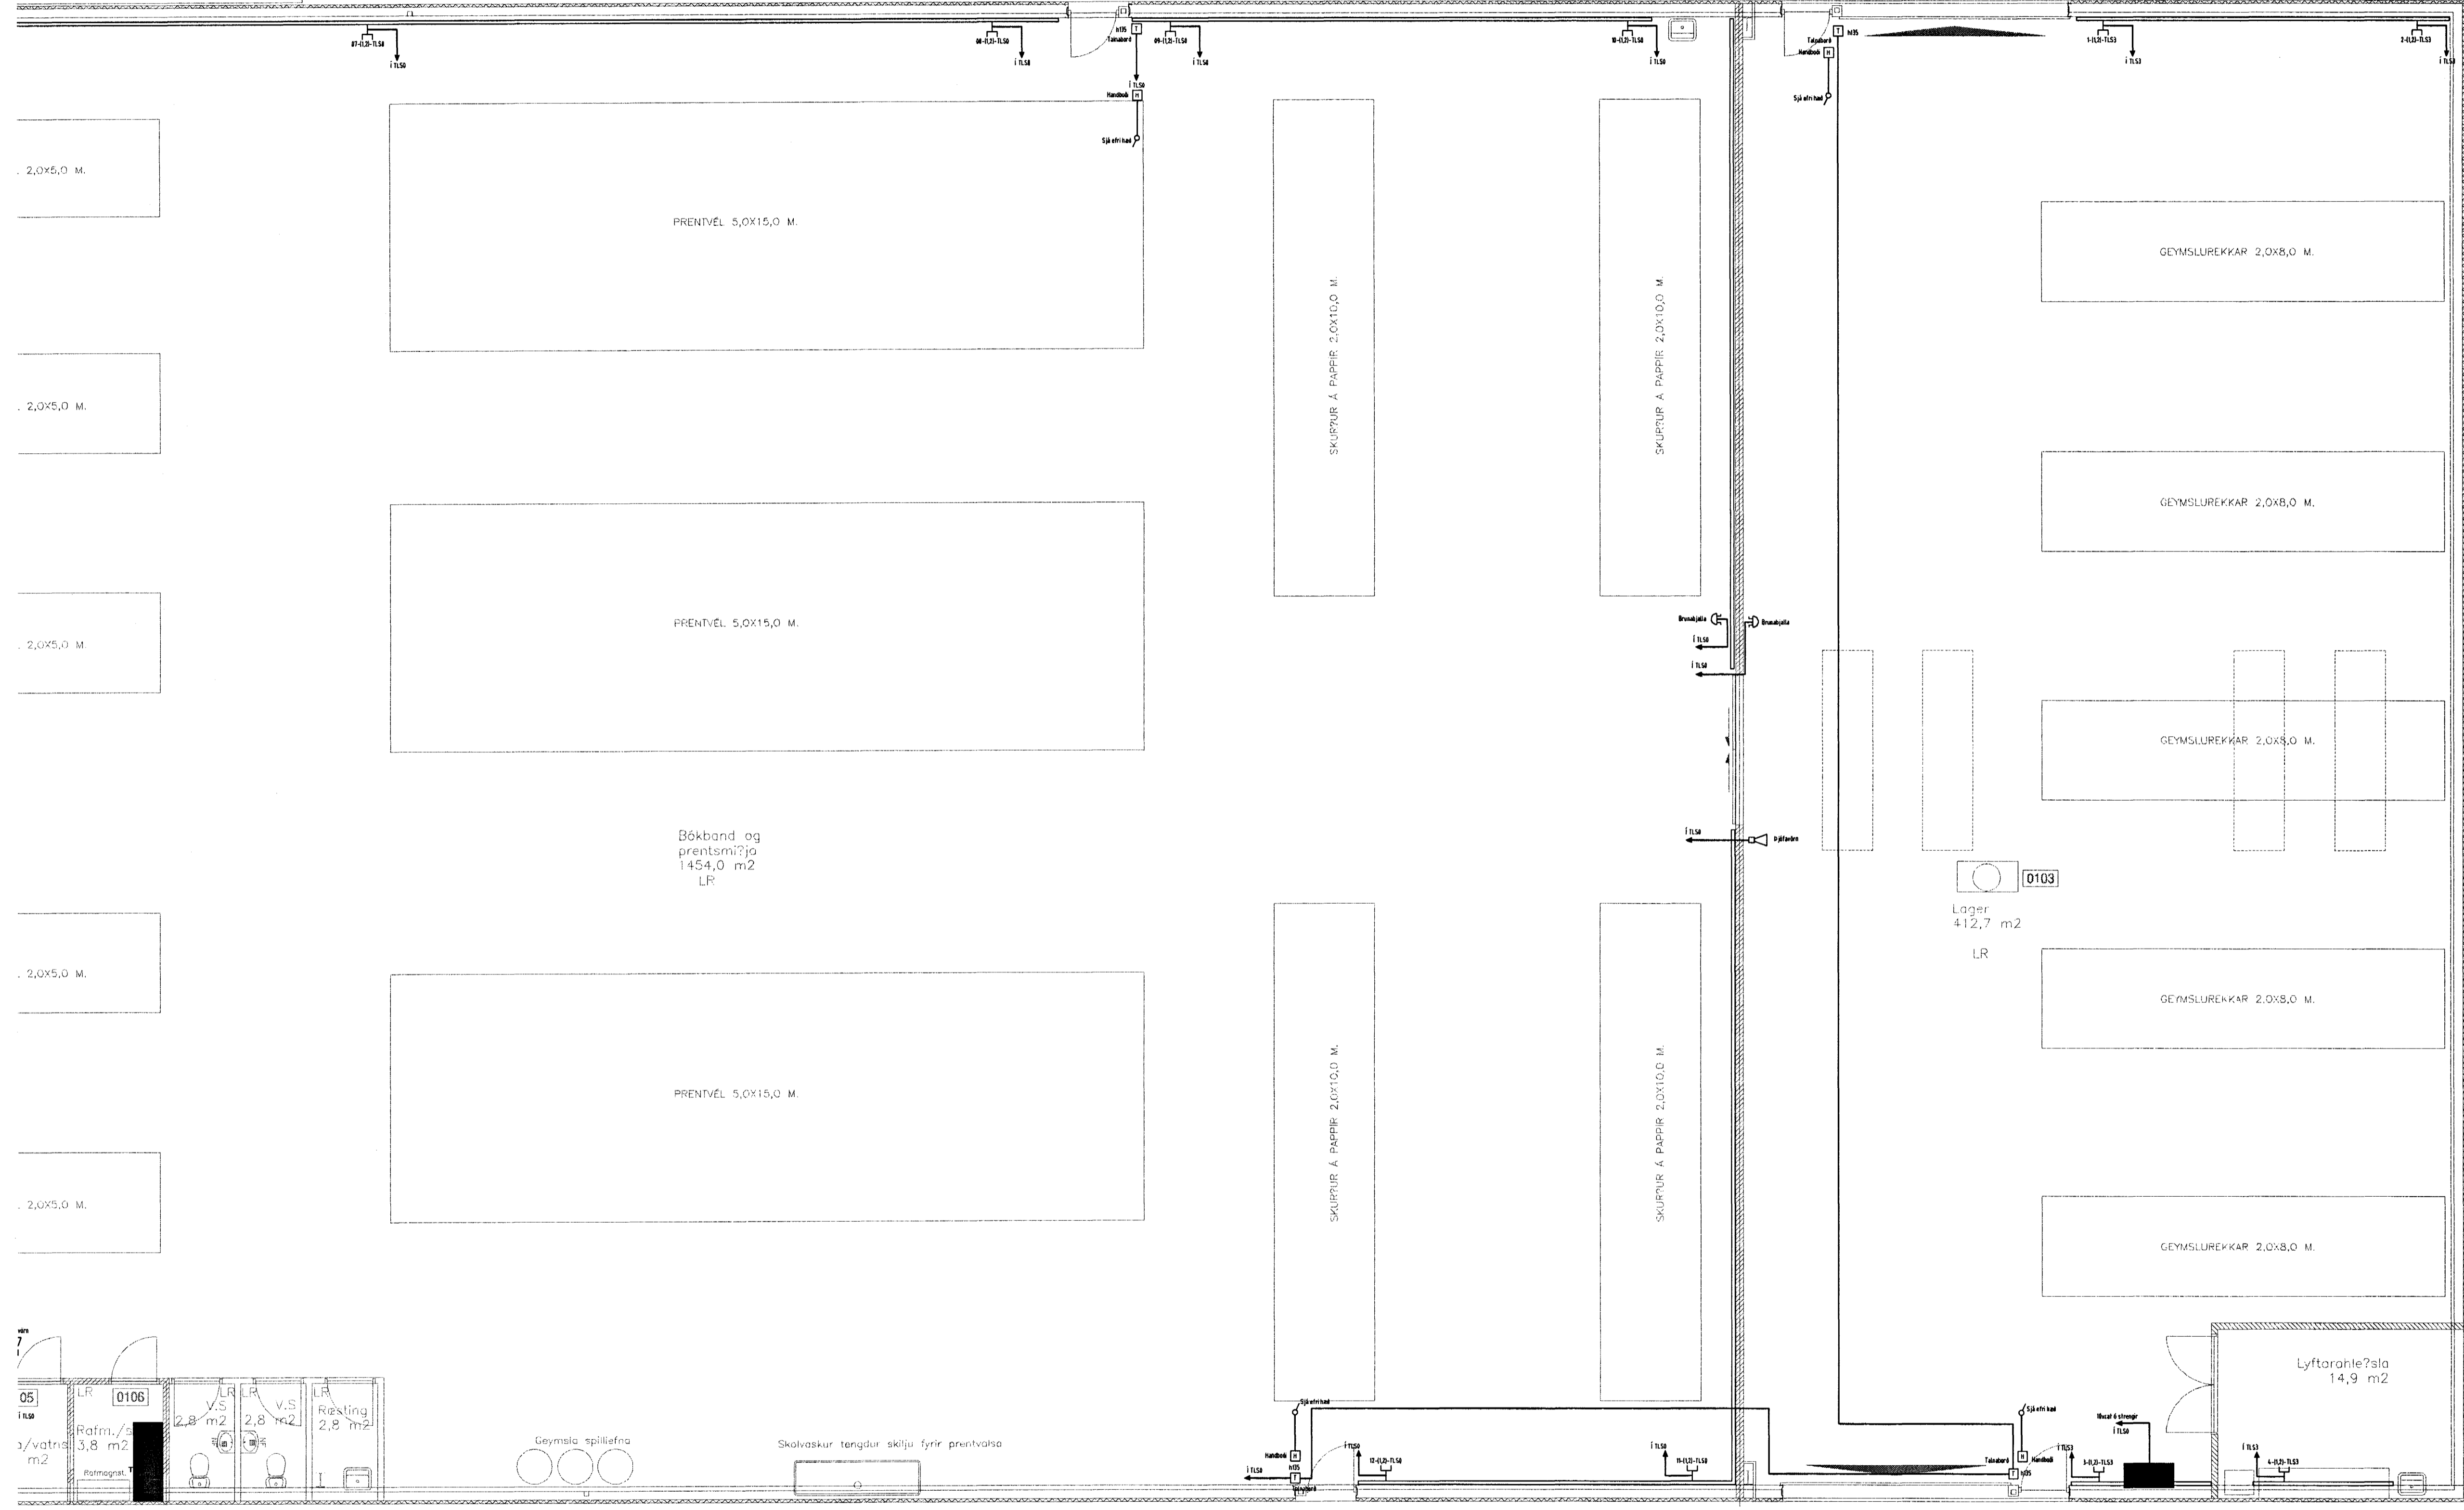

Geymsla spillafna

Skólavaskur tenigdur skilju fyrir prentvösk


Byggingarfræðingur
Alfríður Þórunn
09 JUNI 2005

Þórunn Þórunn

Verkefni
Staðsetning 10 220 Hafnarfærði
Vandkvæmni
Símskipanir 2 hæð suðurendi

Blátt	Skjal	1:50
010	20. ágúst 2004	1:50
Yngvi	Stjóri	Bygging

Midvangi 125 220 Hafnarfærði
t. 76047 5494
Síma 565 845, Fax 565 8943 og 894 8910
http://www.munsk.is e-mail munsk@munsk.is
munsk@munsk.is og þú Hafnarfærði, tlf. 66361-2749

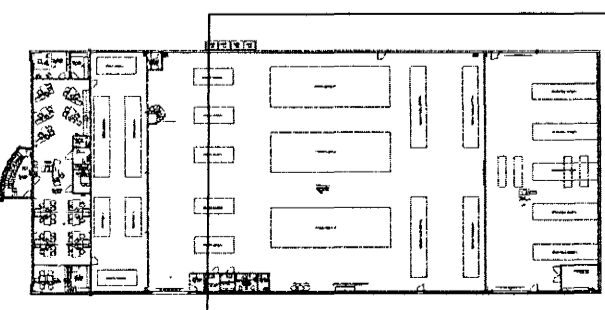

12 11 10 9 8 7 6 5 4 3 2 1