


2 GRUNNMYND 1:50
Grunnmynd rampa og sorggeymslu

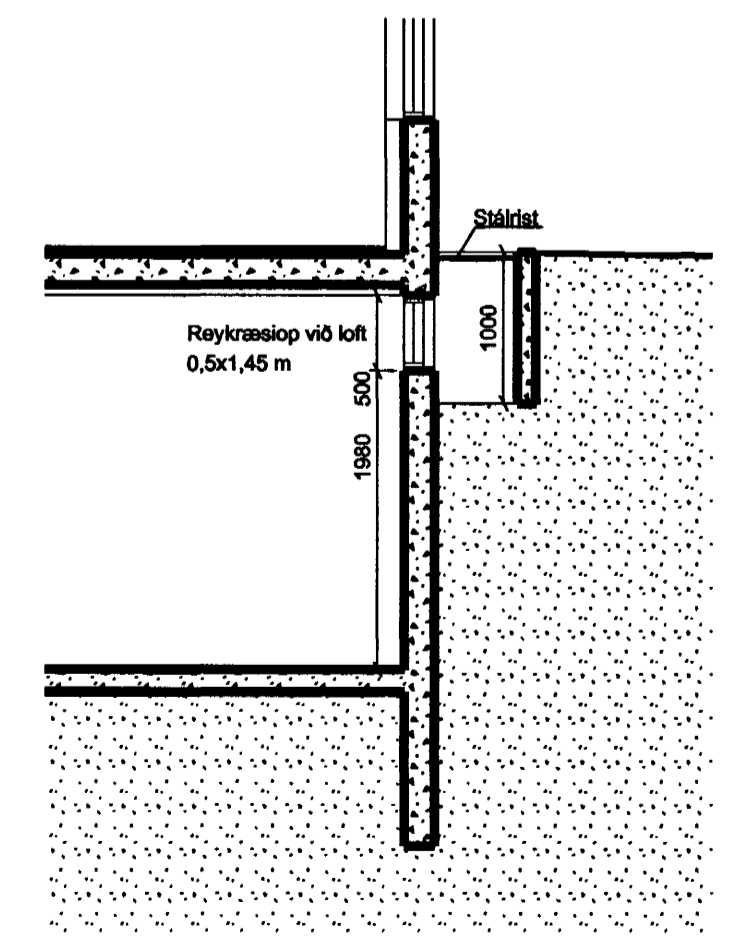

3 SNEIÐING 1:50
Hlutansneiðing í vegg við reykraup

3 20-01

1 GRUNNMYND 1:50
Grunnmynd kjallara hluti 1

OTÓFA	1	TEROÐAR	1	BANAVOR	1	DAGI	
ASK Arkitektar Gangeyju 9 101 Reykjavík Sími 515 0300 Fax 515 0319 www.ask.is							
Áttun aðalhönnuður: 							
Heiðir Halldórsson arkitekt FAI, hl. 301258-7049							
KIRKJUVELLIR 7 HAFNARFIRÐI VERKFRM HÉTTI TERNORÐAR VERKTEIKNING GRUNNMYND KJALLARA HLUTI 1 RAMPUR OG SORGGEYMSLA							
VERK NR.	NÖMUR TERNORÐAR		OTÓFA		MRV. I A1	1:50	
0470	20-01				TEROÐAR	tmh	
					DAGI	06.08.2005	