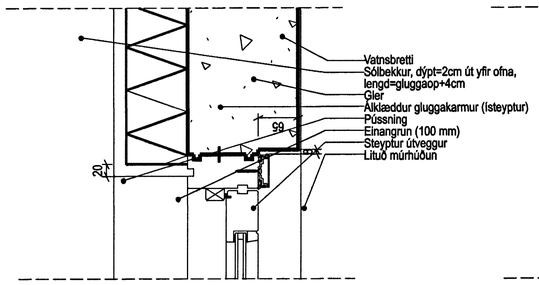

1 DEILI 1:5
Ísteypt svalahurð - hliðarstykki

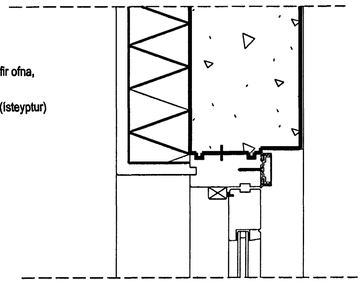

2 DEILI 1:5
Ísteypt svalahurð- yfirstykki

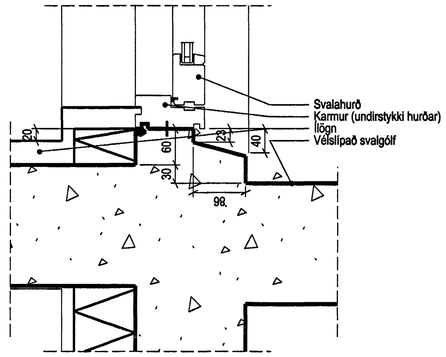

3 DEILI 1:5
Ísteypt svalahurð- undirstykki

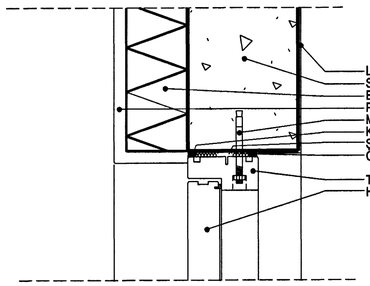

4 DEILI 1:5
Eftiráísett útihurð - hliðarstykki

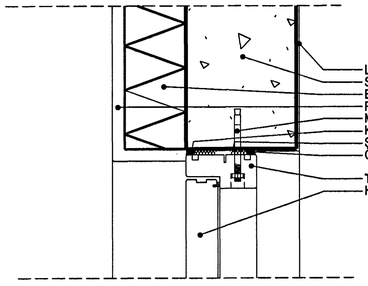

5 DEILI 1:5
Eftiráísett útihurð - yfirstykki

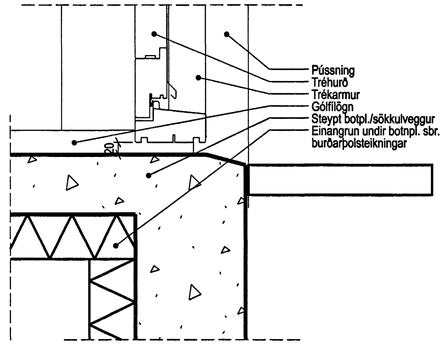

6 DEILI 1:5
Eftiráísett útihurð- undirstykki-opnast inn

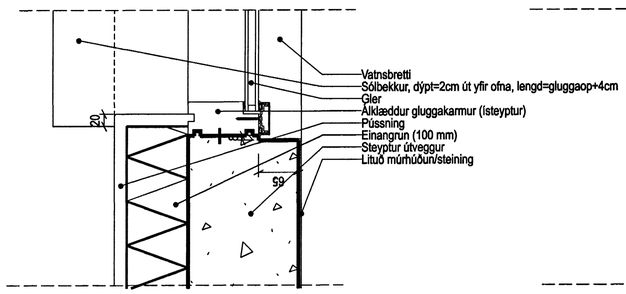

7 DEILI 1:5
Ísteyptur gluggi - hliðarstykki

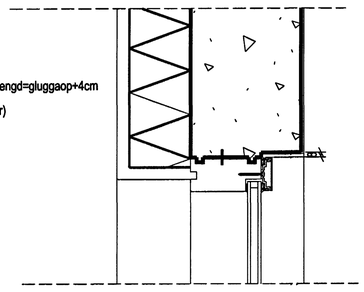

8 DEILI 1:5
Ísteyptur gluggi - yfirstykki

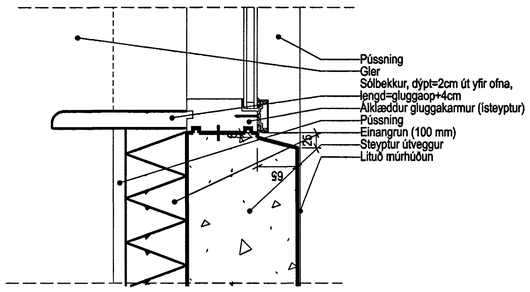

9 DEILI 1:5
Ísteyptur gluggi - undirstykki

ÚTGÁFA | TEIKNAÐ | SAMÞYKKT | DAGS
BREYTINGAR

Byggingafulltrúi Hafnarfjarðar
Afgreitt þann
09 JÚNÍ 2005

ASK Arkitektar
Geirsgötu 9
101 Reykjavík
Sími 515 0300
Fax 515 0319
www.ask.is

Áritun aðalhönnuðar:
Helgi Már Halldórsson arkitekt FAÍ, kt. 301258-7049

ASK ARKITEKTAR

VERKEFNI
KIRKJUVELLIR 7
HAFNARFIRÐI

INNTI TEIKNINGAR
VERKTEIKNING
GLUGGAR OG HURÐIR Í ÚTVEGG
DEILI

MKV. / A1 1:5
TEIKNAÐ HMH
DAGS 06.06.2005
ÚTGÁFA

VERK NR. 0470
NÚMER TEIKNINGAR 31-02